



Samþykkt á fundi bygginganefndar þann
02 SEPT. 1998
 Byggingafulltrúinn í Hafnarfirði
 Erlendur ríjálmarsson

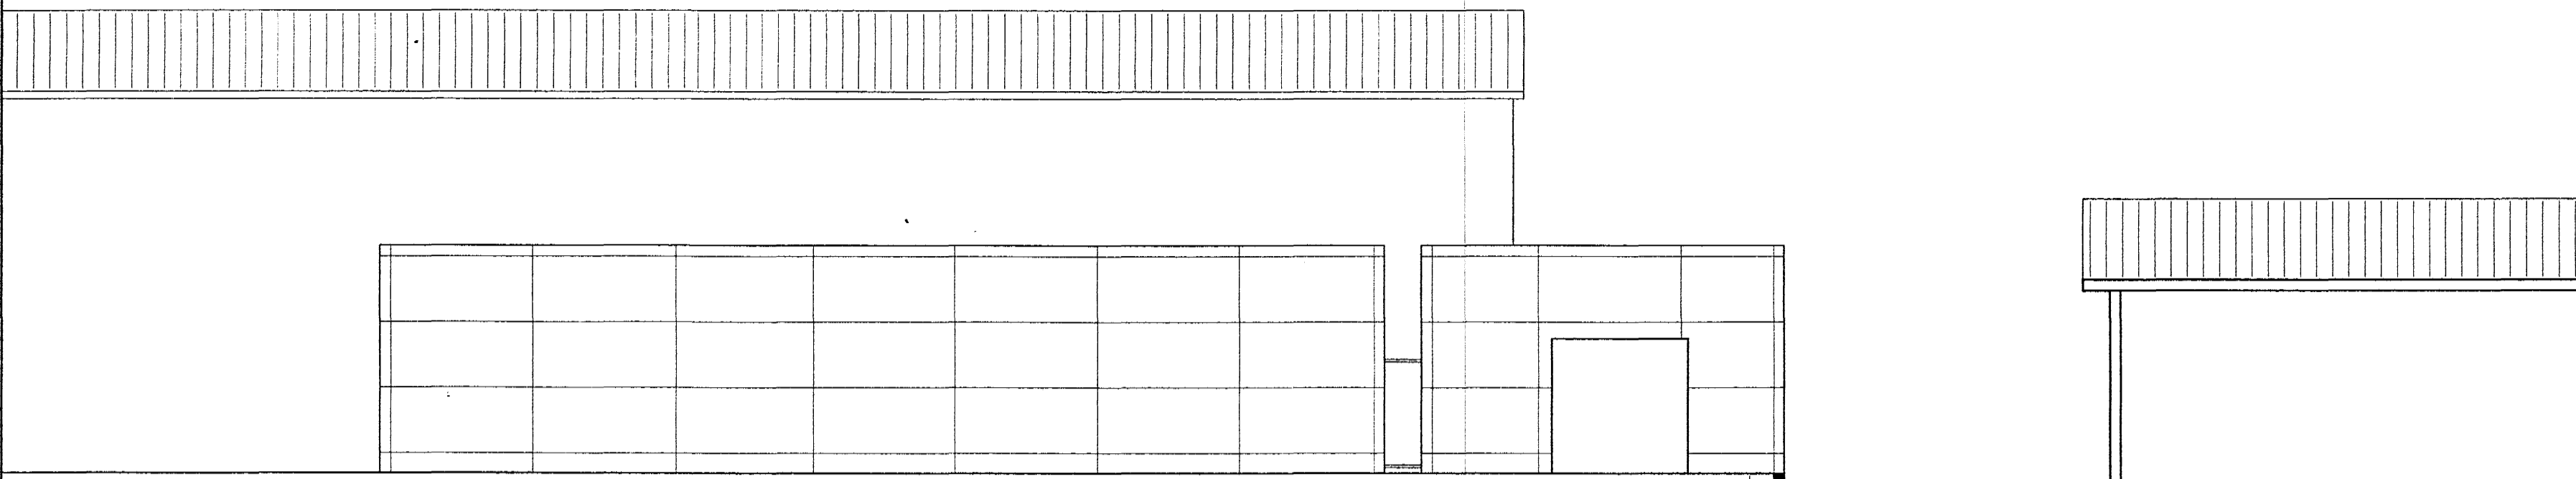


Útlit í vestur

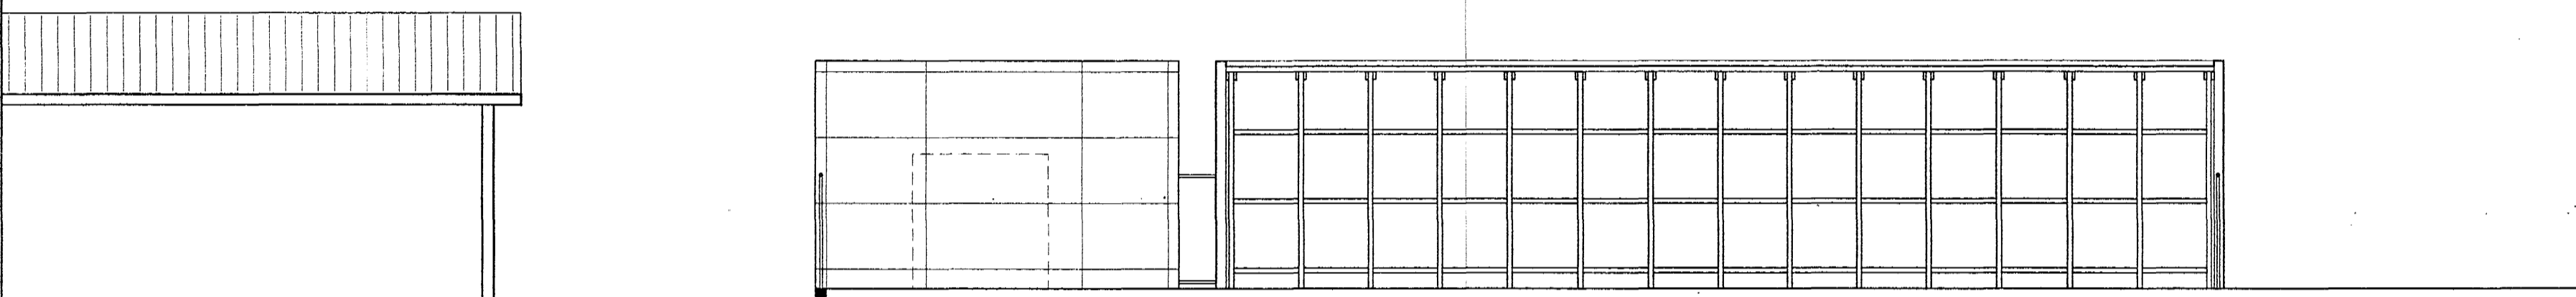


Útlit í norður, timburskýli 2, matshluti

Útlit í austur

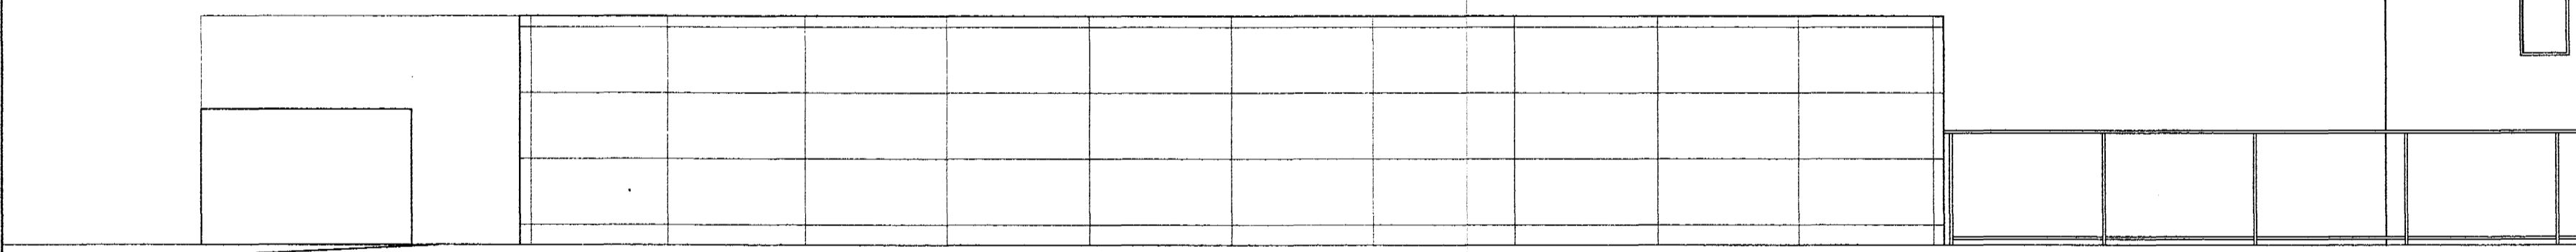

Útlit í suður, timburskýli 1, matshluti 02

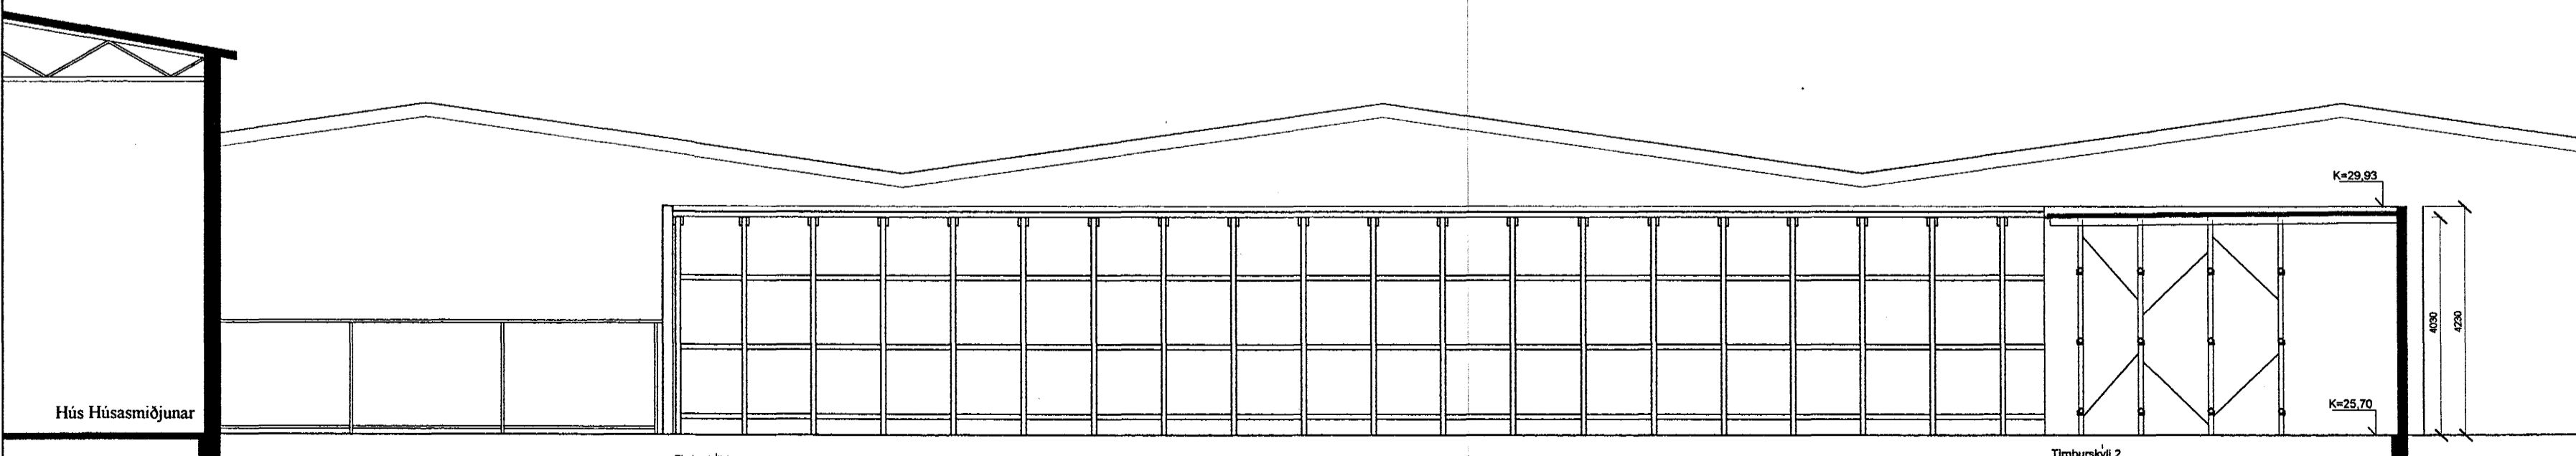

Sneiðing b-b og útlit í norður, timburskýli 1, matshluti 02

LANDNÁMSMENN
 arkitektar Ingólfsstræti 8
 101 Reykjavík s: 562 1669 f: 562 1695

Verk: Húsasmiðjan Hafnarfirði
 Timburskýli

Teikning: Útlit

Unnið fyrir: T.V. fjárfestingarfelag h.f.
 áður Timburvinnslan h.f.

Mkv: 1:100	Dags: 04.08.98	Teikn: GÓJ, GJ	Teikn. nr: 980303
---------------	-------------------	-------------------	----------------------

Gunnlaugur Ó. Johnson
 Gunnlaugur Ó. Johnson arkitekt FAÍ
 Gunnlaugur Jónasson arkitekt FAÍ