



Samþykkt á fundi bygginga-
nefndar þ. 21/02 1991
BYGGINGAFULLTRÚINN
Í HAFNARFIRDI
Eigandi Húll.

Áskilið er samþykkt
Eru skilmálar á milli
Eiganda og samþykkt
Bygginga- og húsnæðisráðs


HÚSASMÍÐJAN

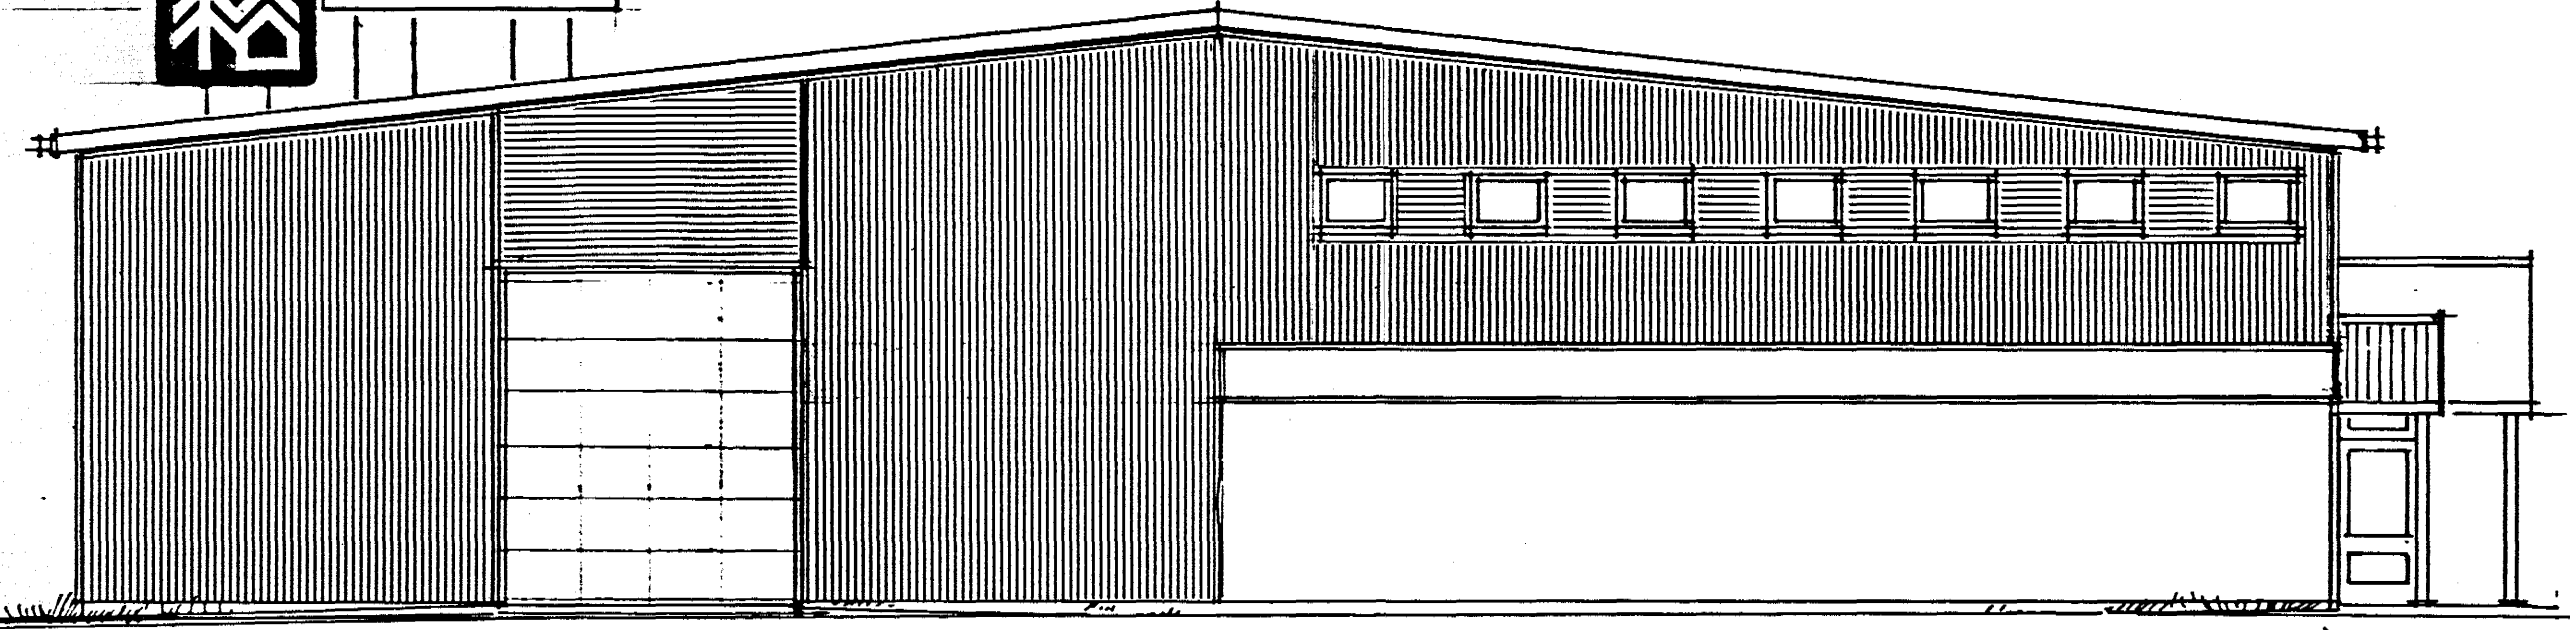

NORÐUR (ný keyrsluhurð)

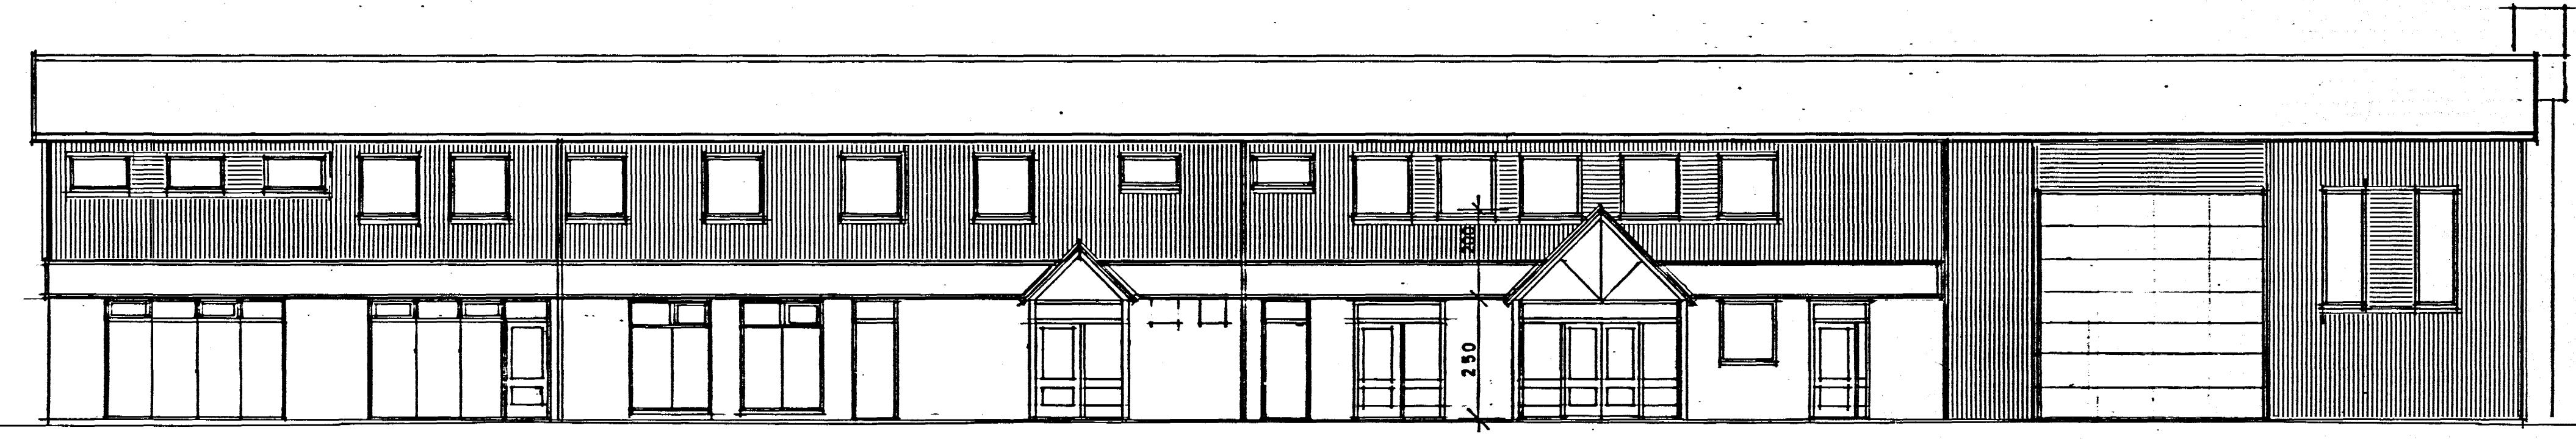


VESTUR (nýr inngangur)

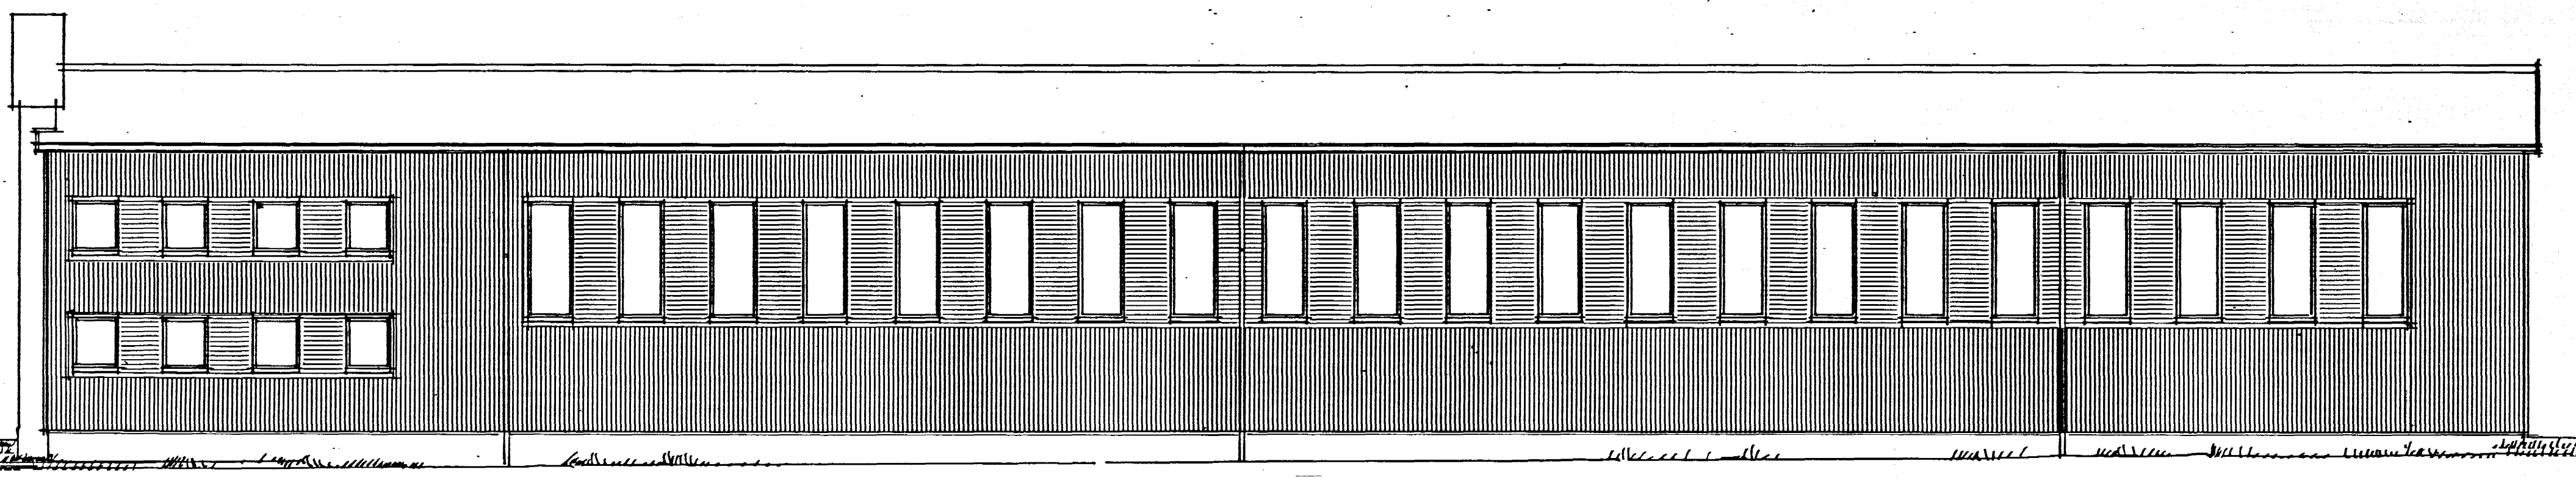

AUSTUR

HÚSASMÍÐJAN

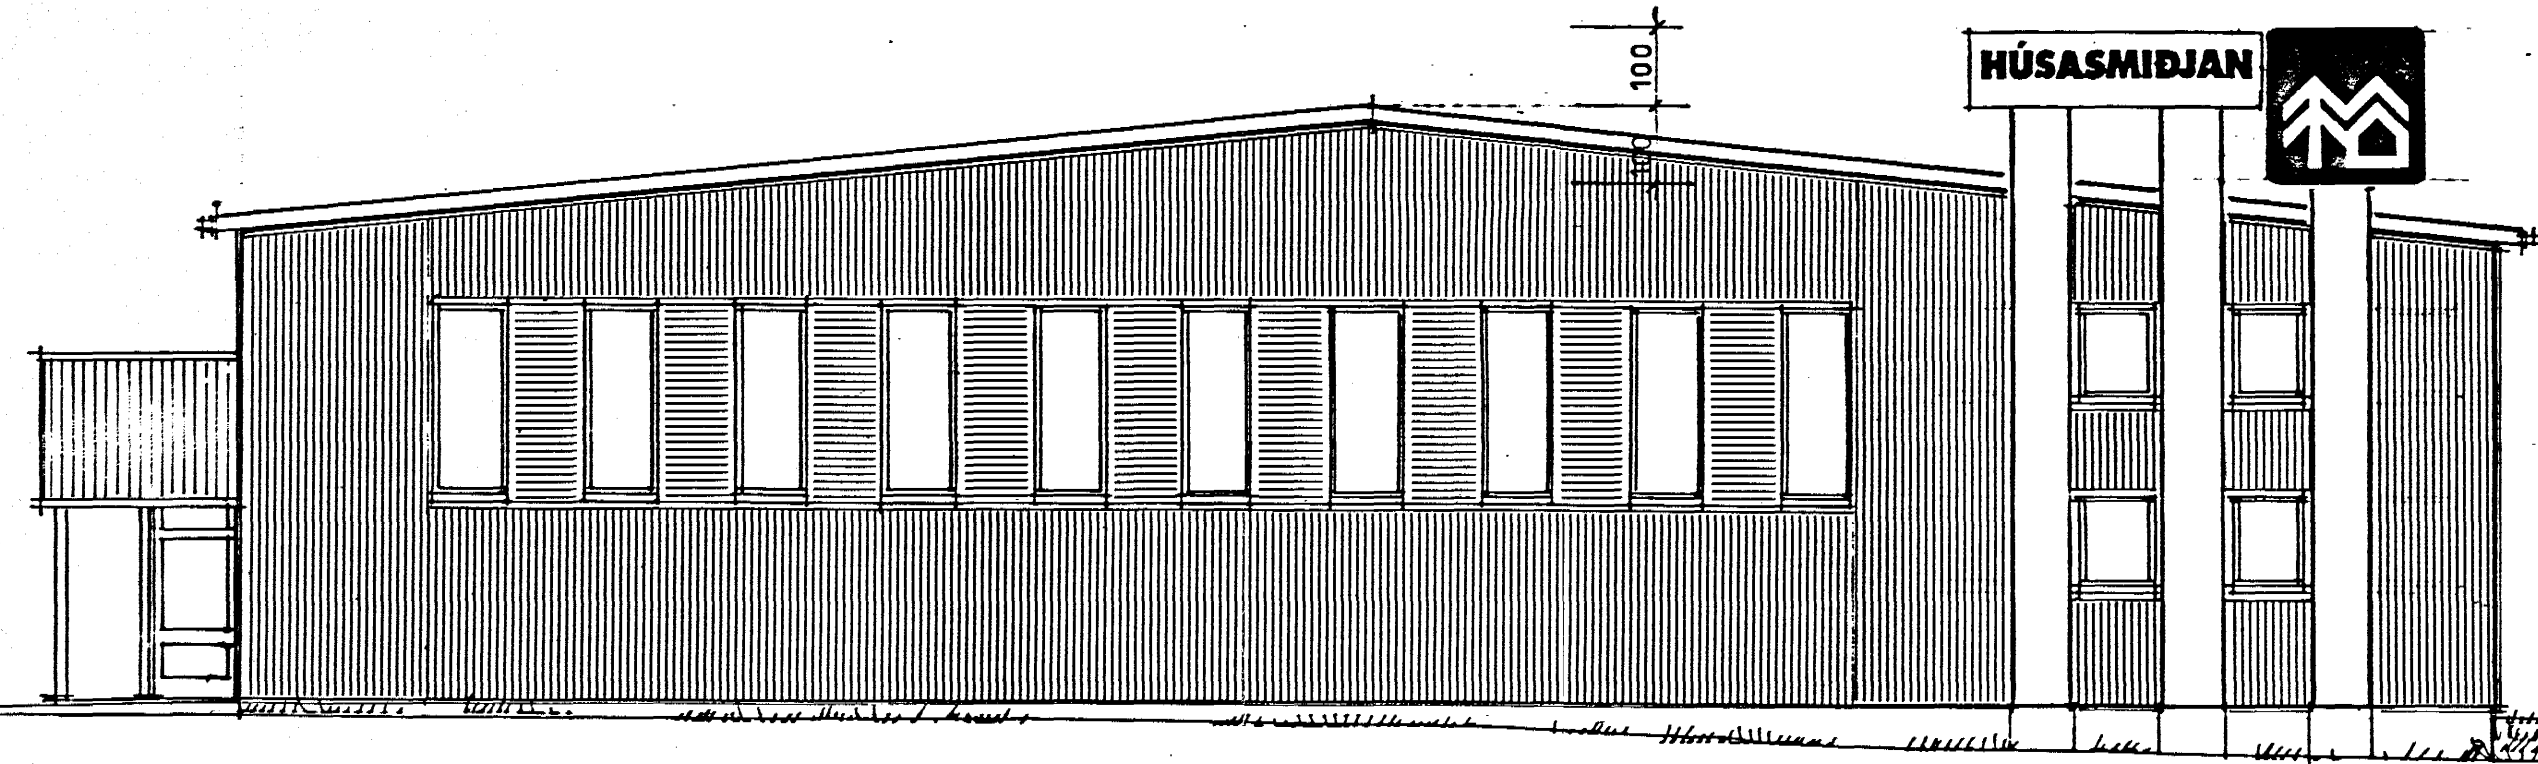

SUÐUR (merking/skipti)

TEIKNISTOFA Laugavegi 96 <small>REYKJAVÍK sími 179 80</small>	HÚSASMÍÐJAN HF SÚÐARVOGI 3-5 VERSLUN - HELLUHRÁUNI 16 HF	
	Ótítt	
NJÖRDUR GEIRDAL ARK	m.kv. 1:100	vork nr. teikn nr. 4
<i>Njördur Geirdal</i>		daga MAÍ '91 breytt 6.6.91