Samþykkt á fundi bygginga-
nefndar þ. 21/08 1991
BYGGINGAFULLTRÚINN
Í HAFNARFIRÐI
Sigurbj Hall.

Áskilið er samþykkt
Brunamálastjóraner rikisins

Áskilið er samþykkt
heilbrigðisráðs Hafnarfjarðar

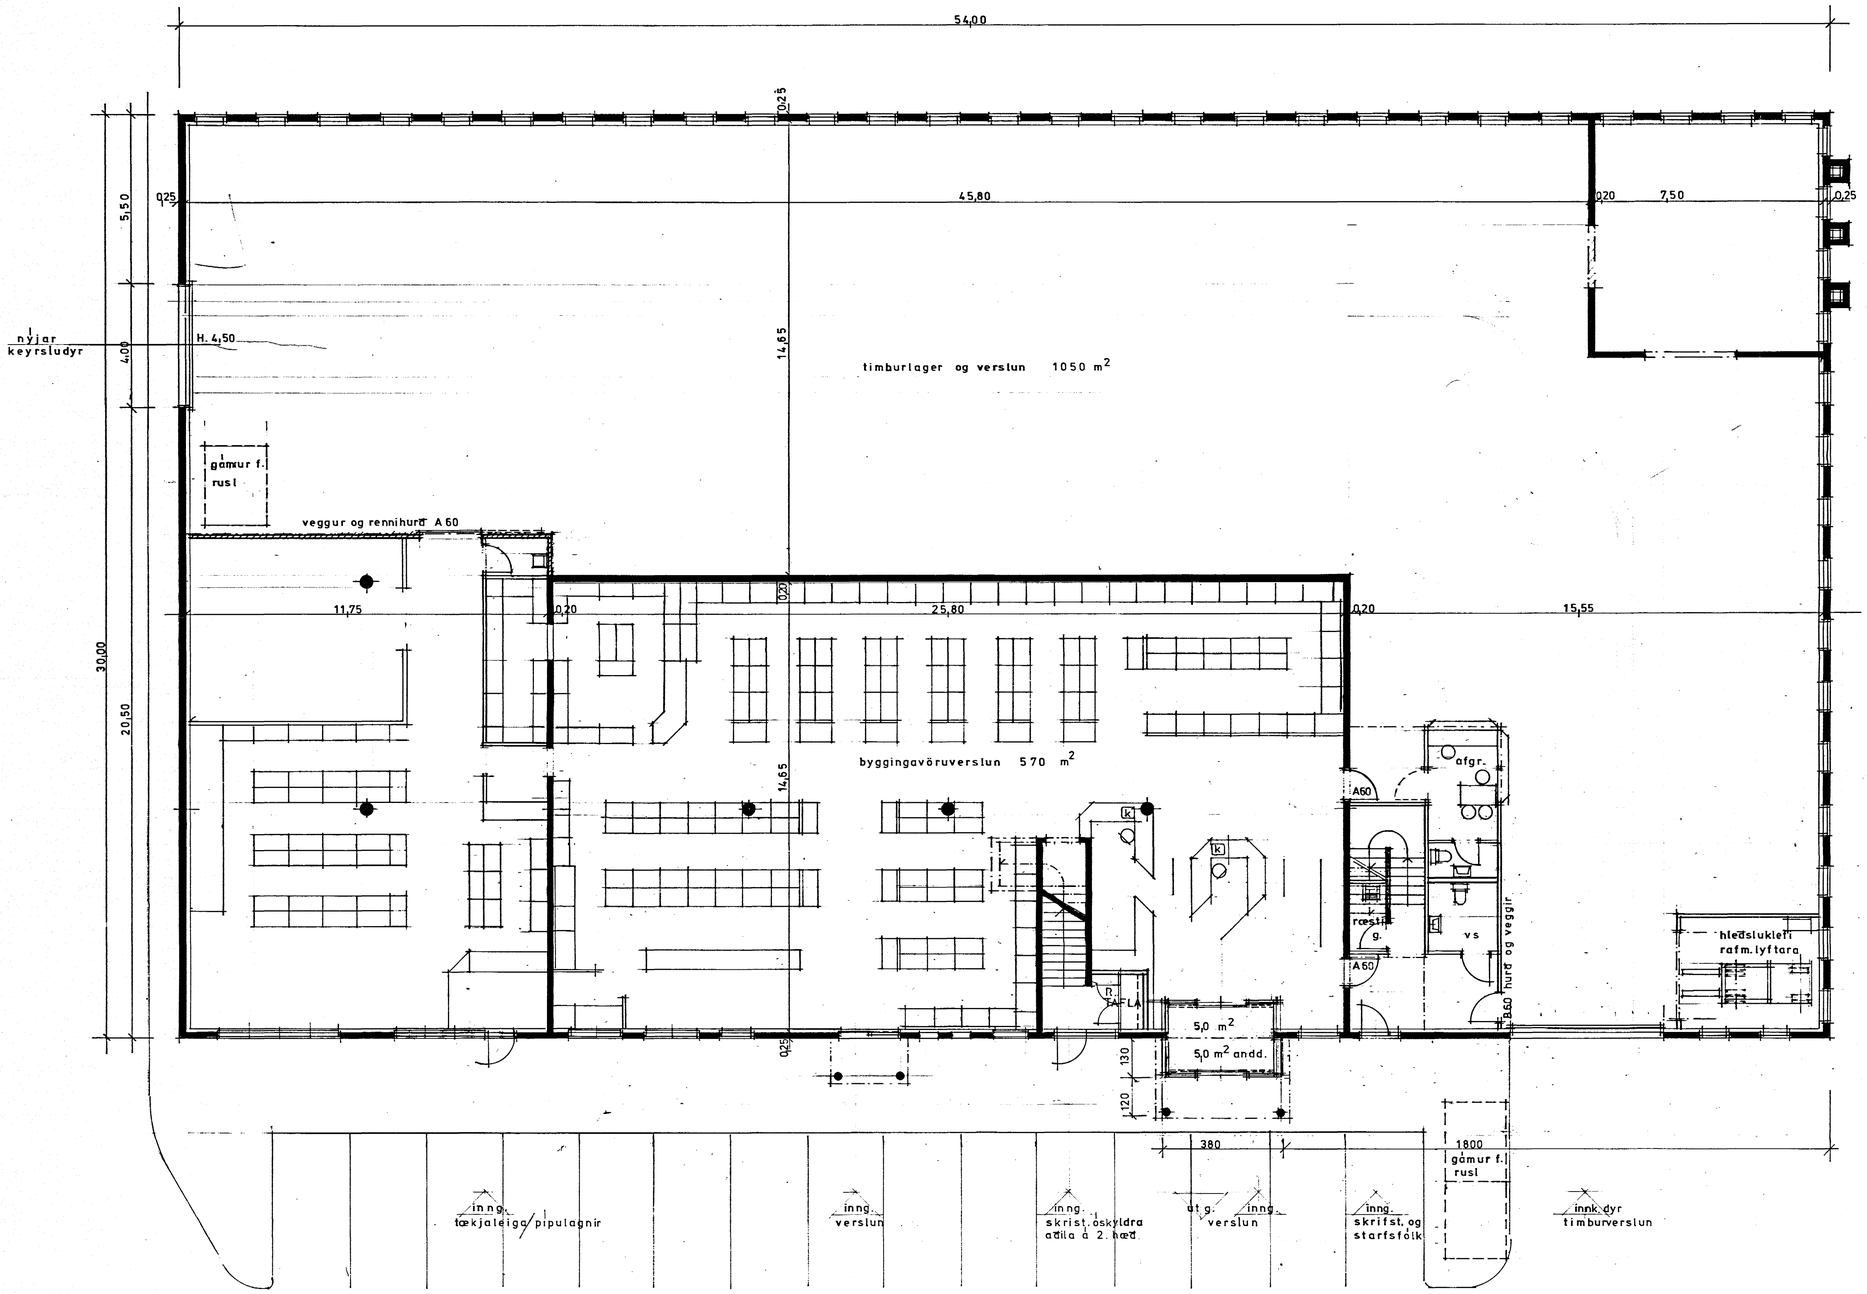

TEIKNISTOFA Laugavegi 96 REYKJAVÍK sími 17980	HÚSASMIÐJAN HF SÚÐARVOGI 3-5 VERSLUN — HELLUHRAUNI 16
NJÖRÐUR GEIRDAL ARK.	grunnm 1. hæð mkv 1: 100 verk nr teikn nr 2
Njörður Geirdal	dags APR/MAI 91 breytt 5.9.'91