
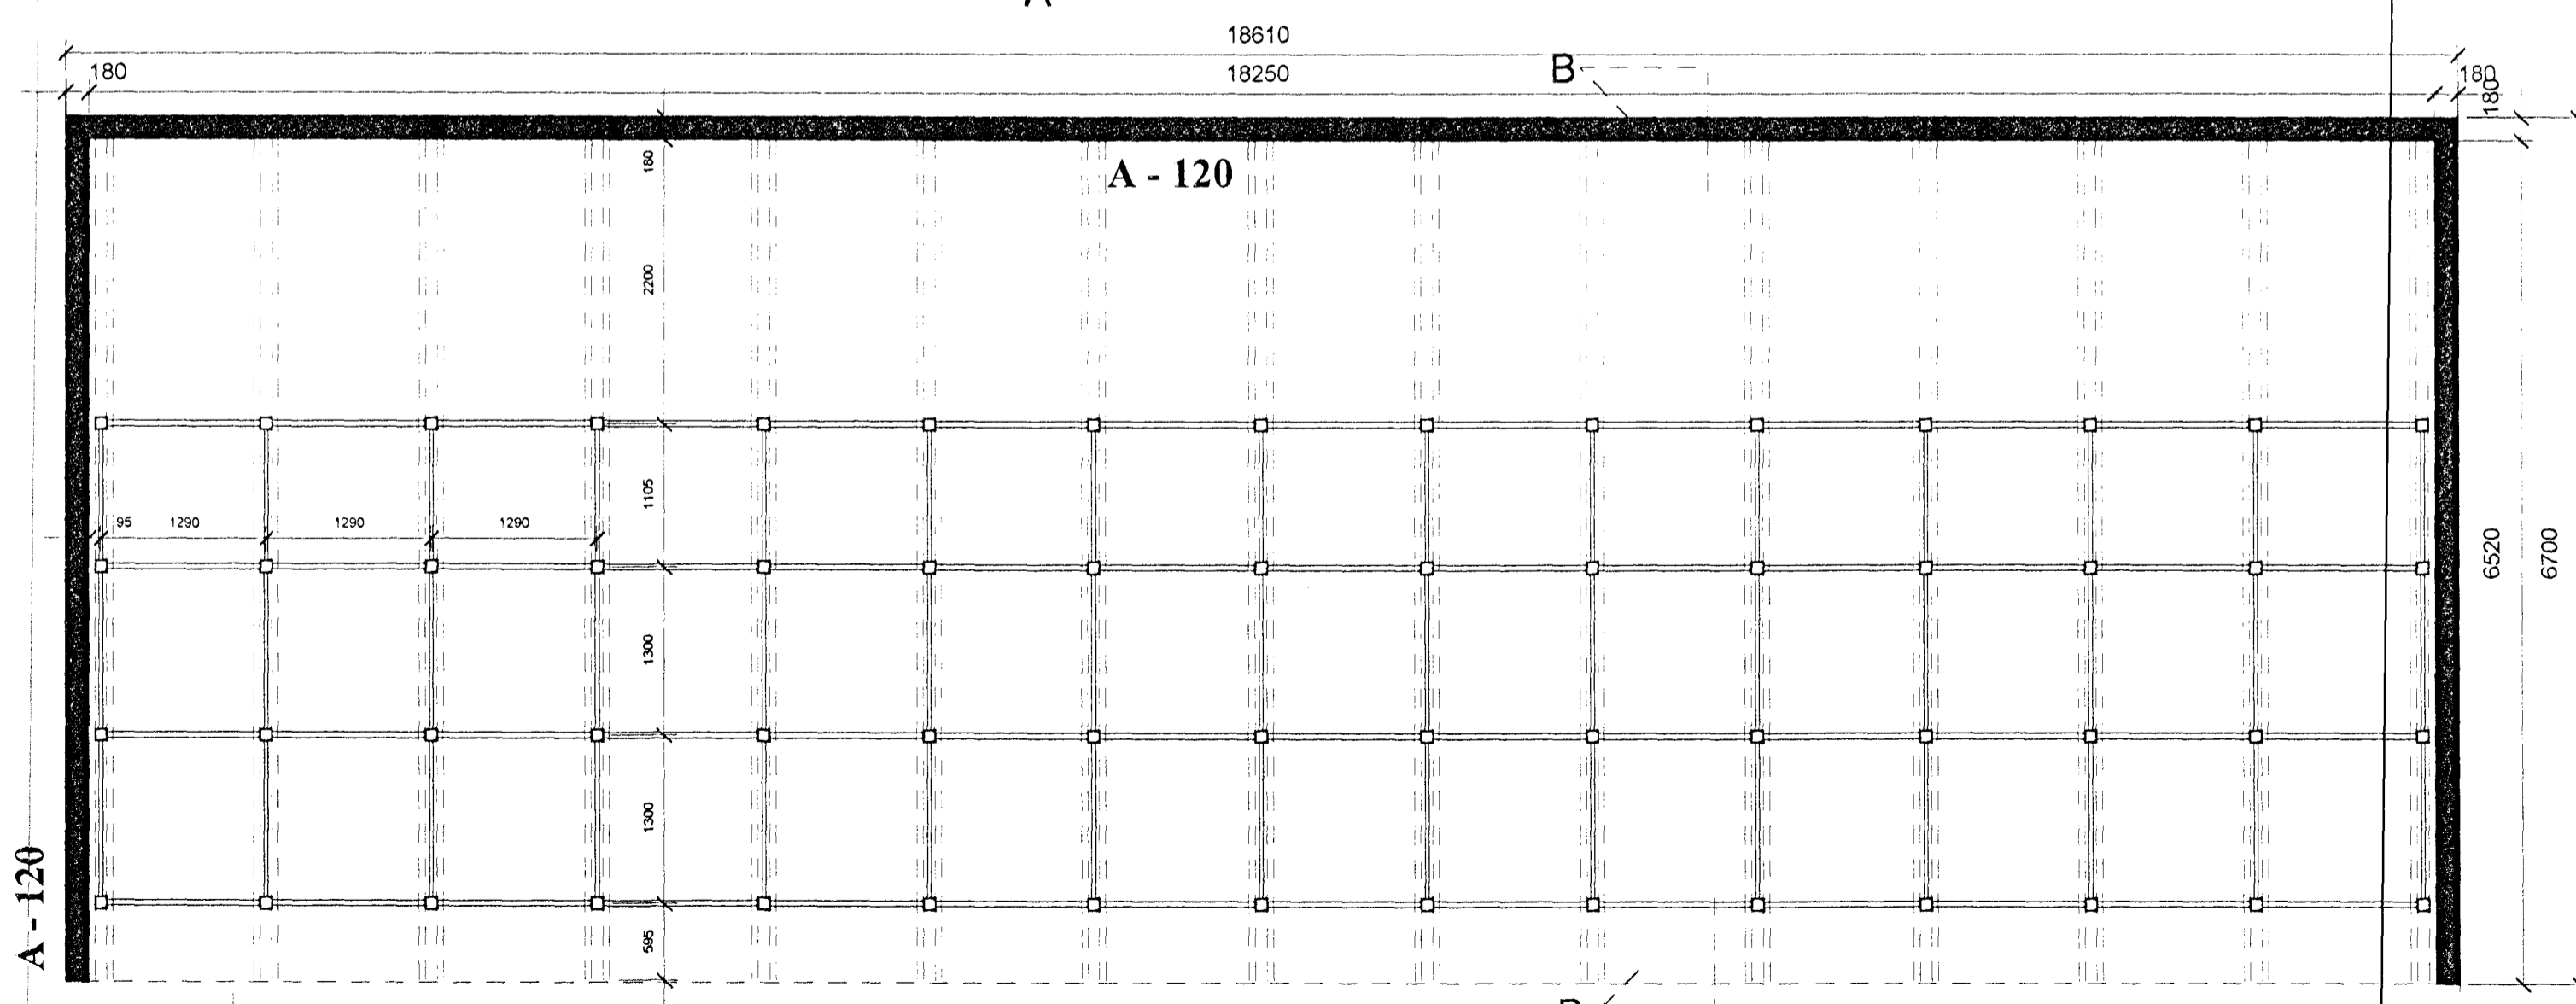


Timburskyli 1, 20 rúllueiningar, c/c 1290 mm
Matshluti 02, 176 m², Kvarði 1:50

Séruppdrættir vegna
Húsasmiðjunar Hafnarfirði, Timburskyli
Dagsetning aðaluppdráttá 5/6 1998

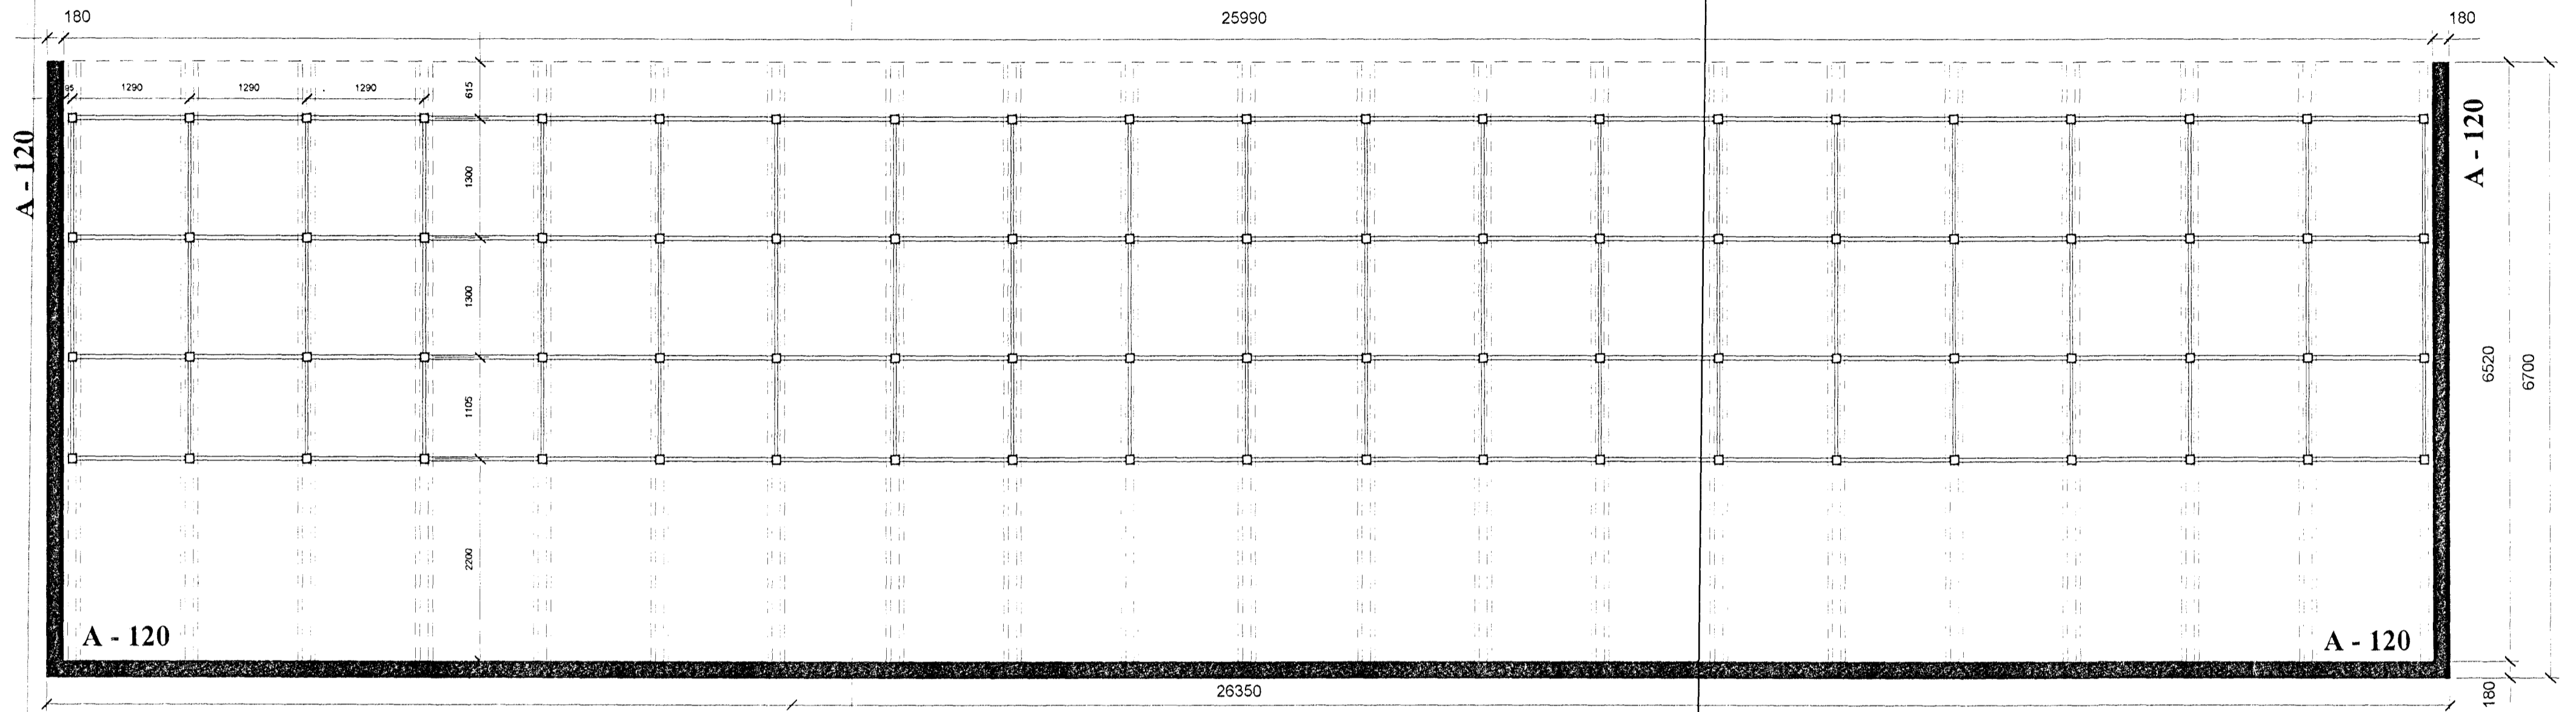

Timburskyli 2, 14 rúllueiningar, c/c 1290 mm
Matshluti 03, 124,7 m², Kvarði 1:50

N.B. ÖLL MÁL Í MILLIMETRUM

- * Öll mál athugist á staðnum
- * Mælið ekki af teikningunni
- * Misræmi milli teikninga tilkynnist arkitektum



LANDNÁMSMENN
arkitektar Ingólfsstræti 8
101 Reykjavík s: 562 1669 f: 562 1695

Húsasmiðjan Hafnarfirði
Timburskyli

Teikning:
Grunnmynd

Unnið fyrir: T.V. fjárfestingarfélag h.f.
áður Timburvinnslan h.f.

Mkv.: 1:50	Dags: 05.06.98	Teikn: GÓJ, GJ	Teikn. nr: 9803-5001
---------------	-------------------	-------------------	-------------------------

Gunnlaugur Ó. Johnson
Gunnlaugur Ó. Johnson arkitekt FAÍ

Gunnlaugur Jónasson arkitekt FAÍ