



SNEIÐING A-A, kvarði 1:50

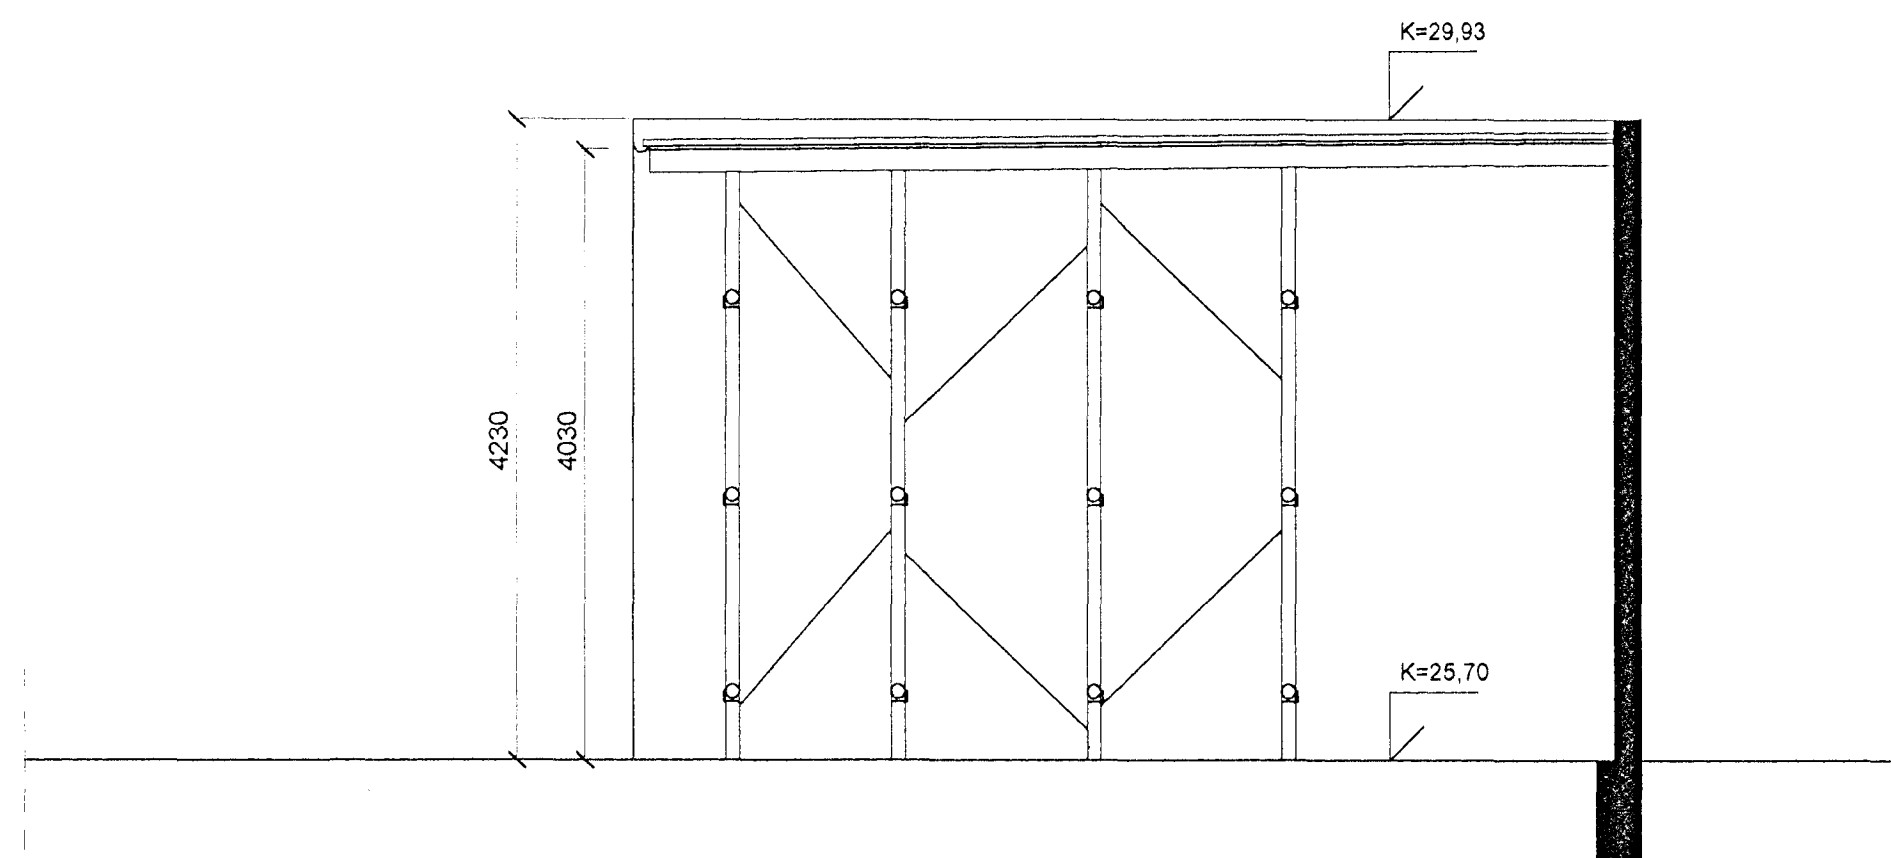

SNEIÐING B-B, kvarði 1:50

Séruppdrættir vegna  
Húsasmiðjunnar Hafnarfirði, Timburskýli  
Dagsetning aðaluppdráttar 5/6 1998

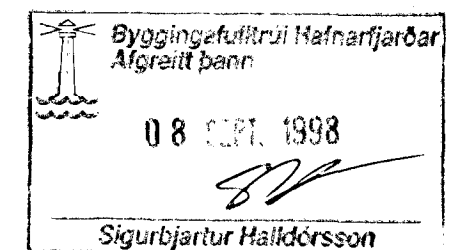

- \* Öll mál athugist á staðnum
- \* Mælið ekki af teikningunni
- \* Misræmi milli teikninga tilkynnist arkitektum

**LANDNÁMSMENN**  
arkitektar Ingólfsstræti 8  
101 Reykjavík s: 562 1669 f: 562 1695

Húsasmiðjan Hafnarfirði  
Timburskýli

Teikning:  
Sneiðingar

Unnið fyrir: T.V. fjárfestingarfélag h.f.  
áður Timburvinnslan h.f.

Mkv.: 1:50	Dags: 05.06.98	Teikn: GÓJ, GJ	Teikn. nr: 9803-5002
---------------	-------------------	-------------------	-------------------------

*[Signature]*  
Gunnlaugur Ó. Johnson arkitekt FAÍ  
*[Signature]*  
Gunnlaugur Jónasson arkitekt FAÍ

N.B. ÖLL MÁL Í MILLIMETRUM