



Sérupprættir vegna
Húsasmiðjunnar Hafnarfirði, Timburskýli
Dagsetning aðaluppdráttar 5/6 1998


Útlit í suður, matshluti 02

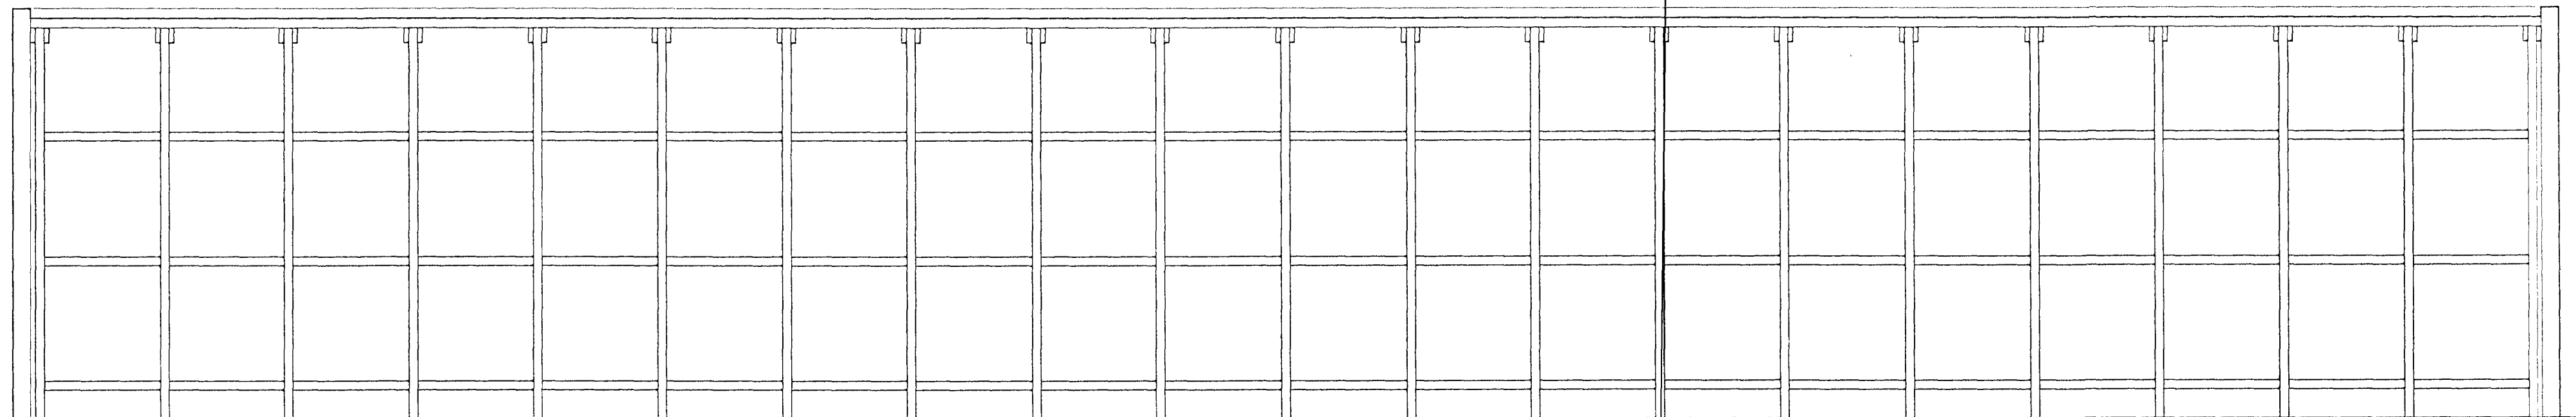


Útlit í norður, matshluti 02

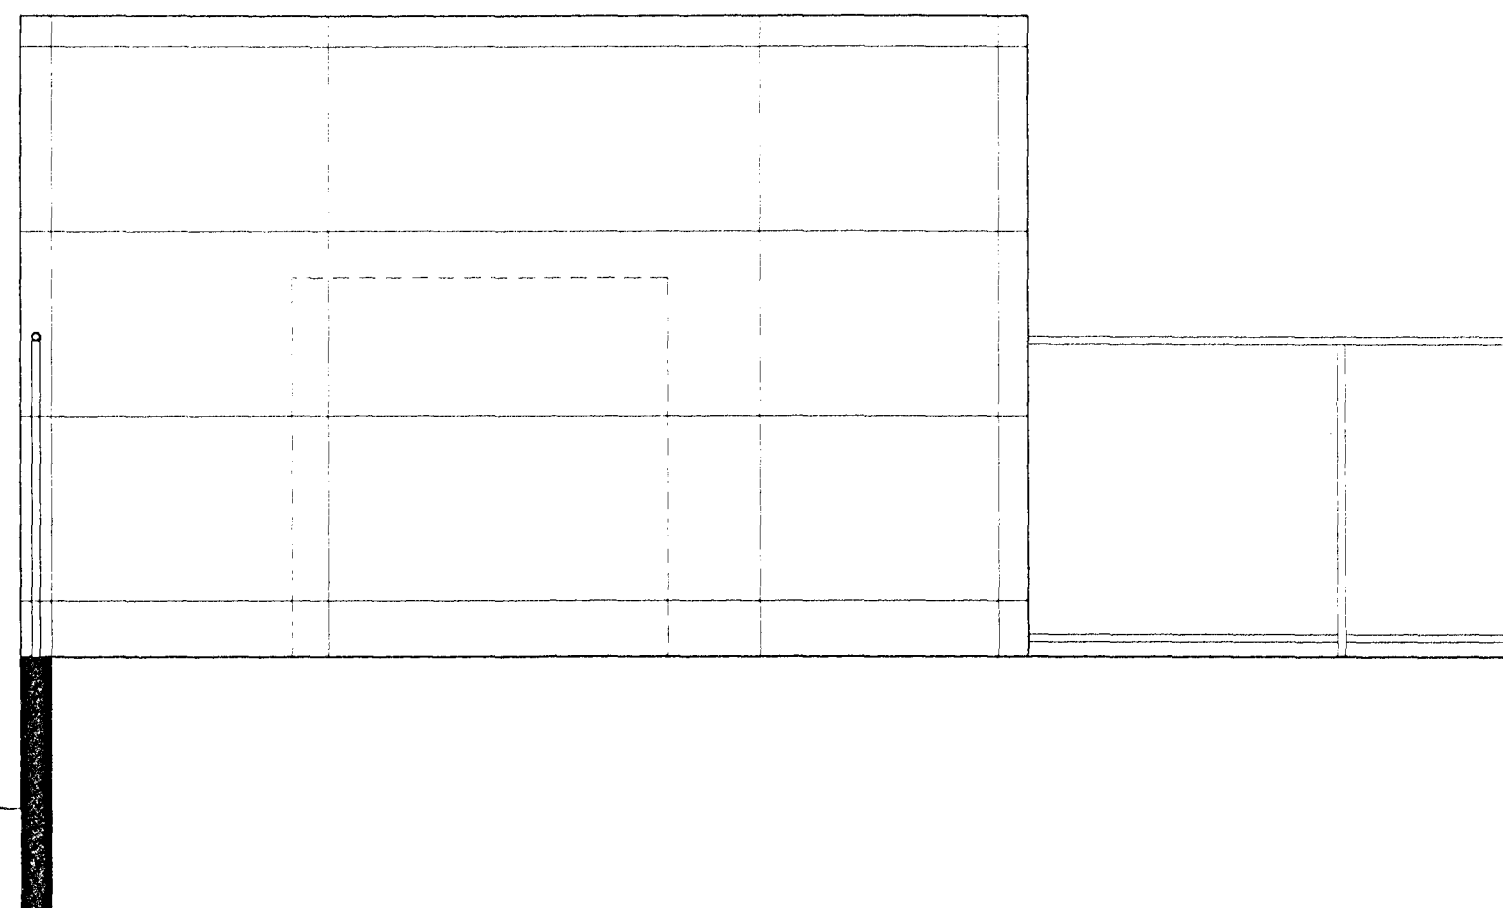

Útlit í austur, matshluti 02

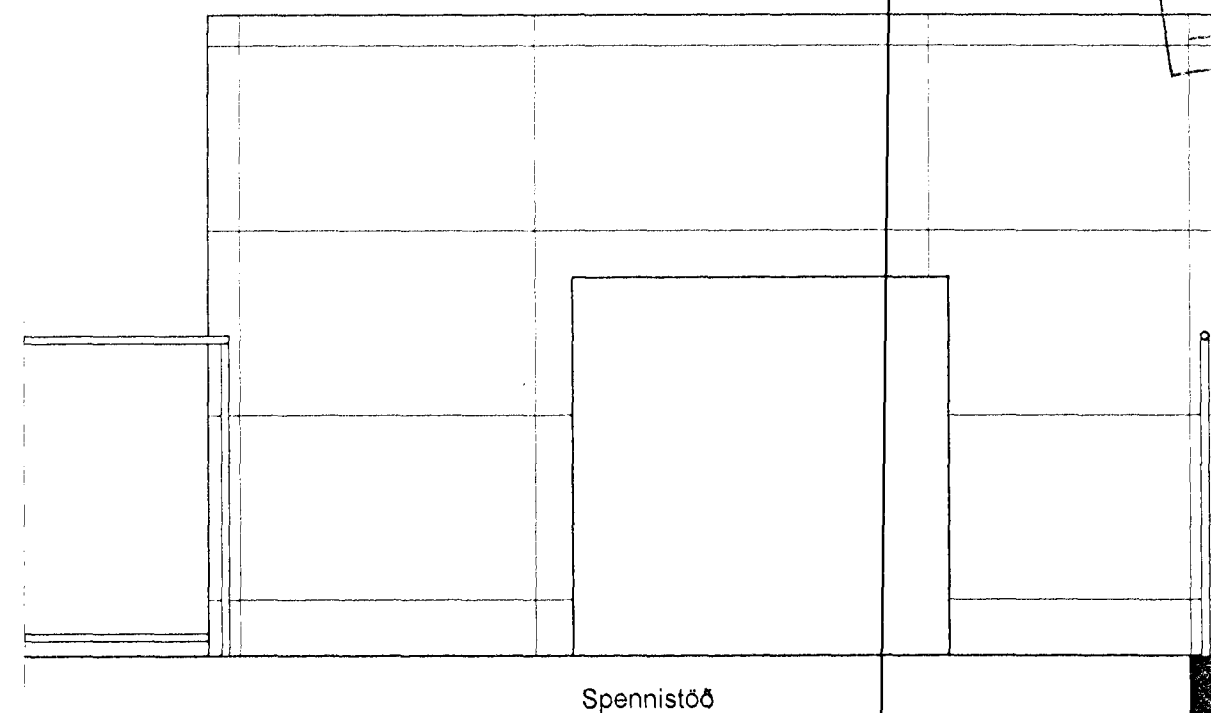

Útlit í vestur, matshluti 02

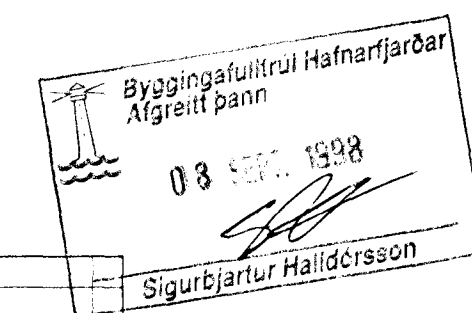

- * Öll mál athugist á staðnum
- * Mælið ekki af teikningunni
- * Misræmi milli teikninga tilkynnist arkitektum

LANDNÁMSMENN

arkitektar Ingólfsstræti 8
101 Reykjavík s: 562 1669 f: 562 1695

Húsasmiðjan Hafnarfirði
Timburskýli

Teikning:
Útlit, matshluti 02

Unnið fyrir: T.V. fjárfestingarfélag h.f.
áður Timburvinnslan h.f.

Mkv.: 1:50	Dags: 05.06.98	Teikn: GÓJ, GJ	Teikn. nr.: 9803-5003
---------------	-------------------	-------------------	--------------------------

Gunnlaugur Ó. Johnson arkitekt FAÍ

Gunnlaugur Jónasson arkitekt FAÍ

N.B. ÖLL MÁL Í MILLIMETRUM