


LÖÐARMARK AÐ HELLUHRAUNI 8-14

AFSTÖÐUMYND OG STAÐSETNING SJÁ TEIKNINGU ark LANDNÁMSMENN

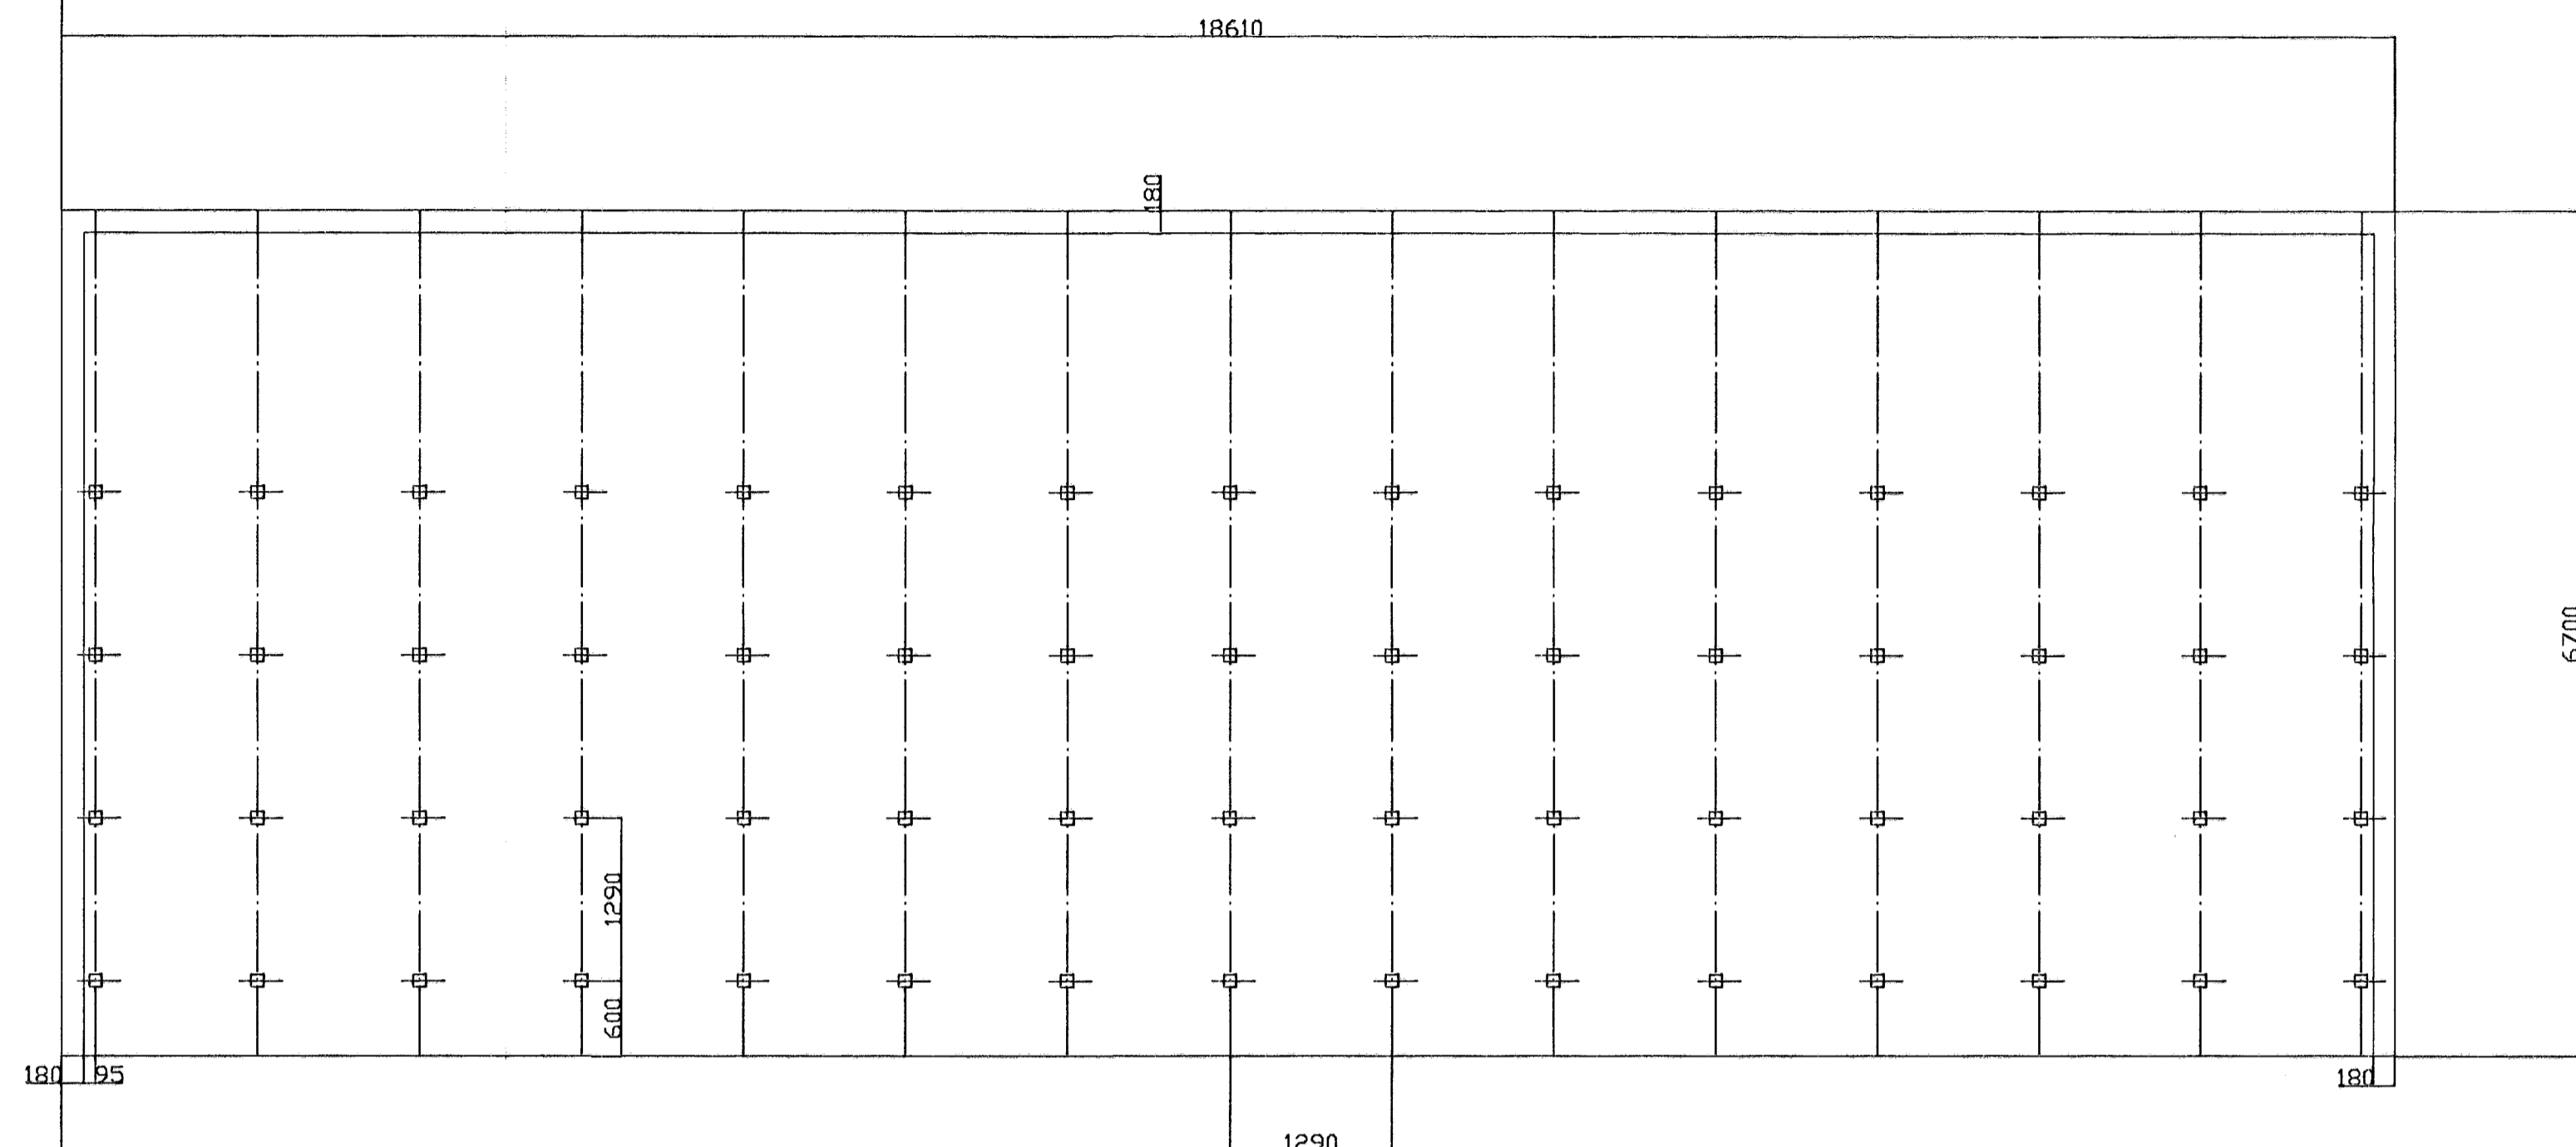


GRUNNMYND STEYPTIR VEGGIR
OG TIMBURREKKAR 1/50

JÄRNBENDING VEGGJA SJÁ SNID 4 TEIKNINGU 01-02

FORVINNA

ÁÐUR EN FRAMKVÆMDIR HEFJAST SKAL
GANGA DR SKUGGA UM AÐ JARÐVEGGUR UNDIR BOTNPLÖTU
SÉ UR FRÓSTFRÍU EFNI OG VEL HJAPPADUR

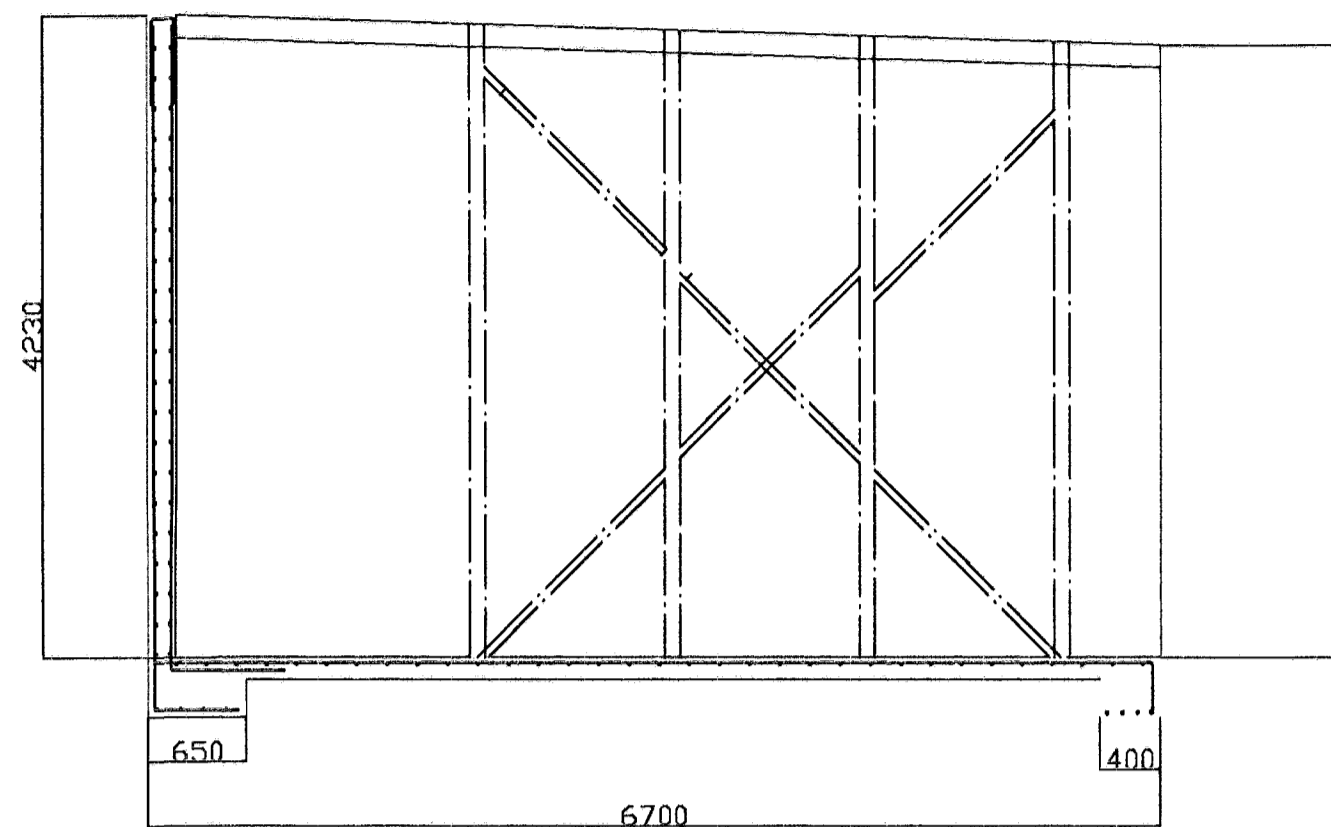

SNID 1 TIMBURGEYMSLU

SKÝRINGAR

ÖTVEGGIR OG BOTNPLATA ERU STAÐSTEYPT
STEYPA S 250 CEMENT > 300 KG/M³
LÖFTINNIH STEYPU > 5,5%
V/S < 0,55

JÄRNBENDING KAMBSTÁL
STEYPUHULA Á JÄRNUM SKAL VERA 50 MM

TIMBUR SKAL VERA HEILT OG GALLALAUST
ÖFANÁ SPERRUR KOMI LEGTUR 50*100
EFSTA KLÆÐNING SKAL VERA BÄRUJ7+ARN 1 HEILUM
LENGDUM

ALLT STÁLVIKRI OG FESTINGAR SKAL VERA
GALVANHÖÐAD, EÐA Á ANNAN HATT TRYGGILEGA
RYÐVARID

5900

26350

STÖÐVEGGUR AÐ ÖFNAGEYMSLU VERDI
ÖHREYFÐUR
GRAFA SKAL NIÐUR MED VEGGNUM FYRIR
"SÖKKULFÆTI" SJÁ SNID / SÉRMYND Á TEIKN
NR. 01 -02

BR. DAGS. EÐLI BREITINGA

HÚSASMÍÐJAN
HAFNARFIRÐI

TIMBURSKÝL
BURÐARVIKRI

Byggingaáttirni Harna
Algreitt þann
07 SEPT 1998
Sigurbjartur Halldórsson

HELLUHRAUN 16

DAGS. JÚNÍ 1998

VERK NR. 98 - 15

TEIKN. NR. 01 - 01

HANNAD SIG

TEIKNAD SIG

YFIRFARID

TEIKNIÐJÓNUSTA SIGURDAR ÞORLEIFSSONAR
STRANDGÖTU 11 220 HAFNARFIRÐI
SÍMI 555-4255 FAX 555-2875
E-mail teaknihjonusta@islandia.is