


GRUNNMYND SPERRUR OG LEGTUR
TIMBURGEYMSLA 1/50

LEGTUR 4 SPERRUR 50*100 c/c 600
HVER LEGTA NEGLIST MED 2 STK 5" NÖGLUM
Í HVERN KRÖSSPKT.


SPERRUR 50*150 UTANÁ HVERJA STÖÐ Í HILLUKERFI c/c 1290
SPERRUR BOLTIST VIÐ STÖÐIR MED 2 STK 12 MM BOLTUM
UNDIR BOLTÁHAUS OG R6 KÖMI SKINNA
40*40*4

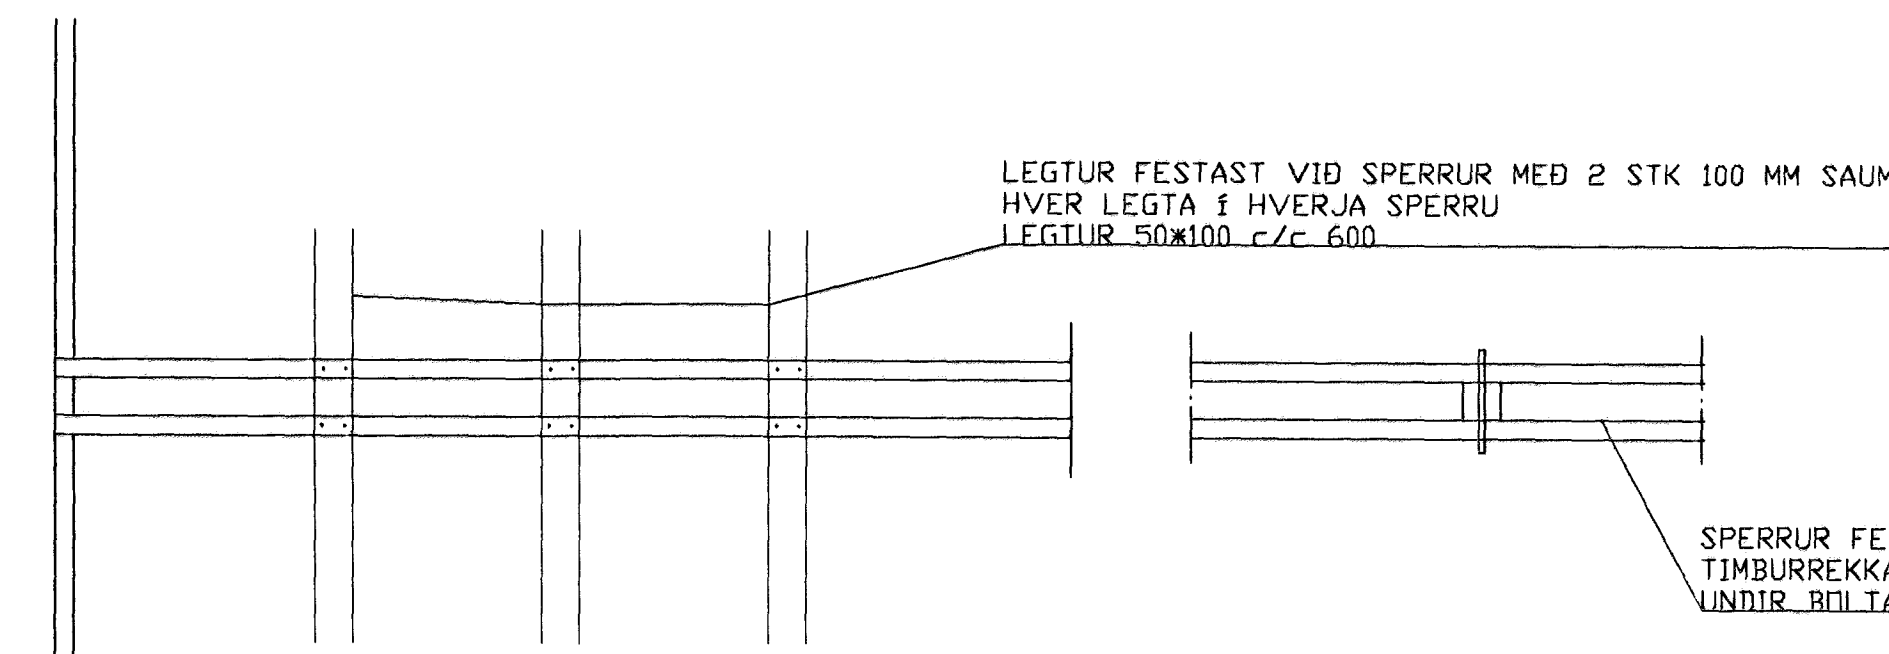

LEGTUR FESTAST VIÐ SPERRUR MED 2 STK 100 MM SAUM
HVER LEGTA Í HVERJA SPERRU
LEGTUR 50*100 c/c 600

SPERRUR FESTAST VIÐ STÖÐIR
TIMBURREKKA MED 2 STK 12 MM BOLTUM
UNDIR BOLTÁHAUS OG R6 KÖMI SKINNA 40*40*4

SÉRMYND AF FESTINGUM LEGTU VIÐ SPERRUR

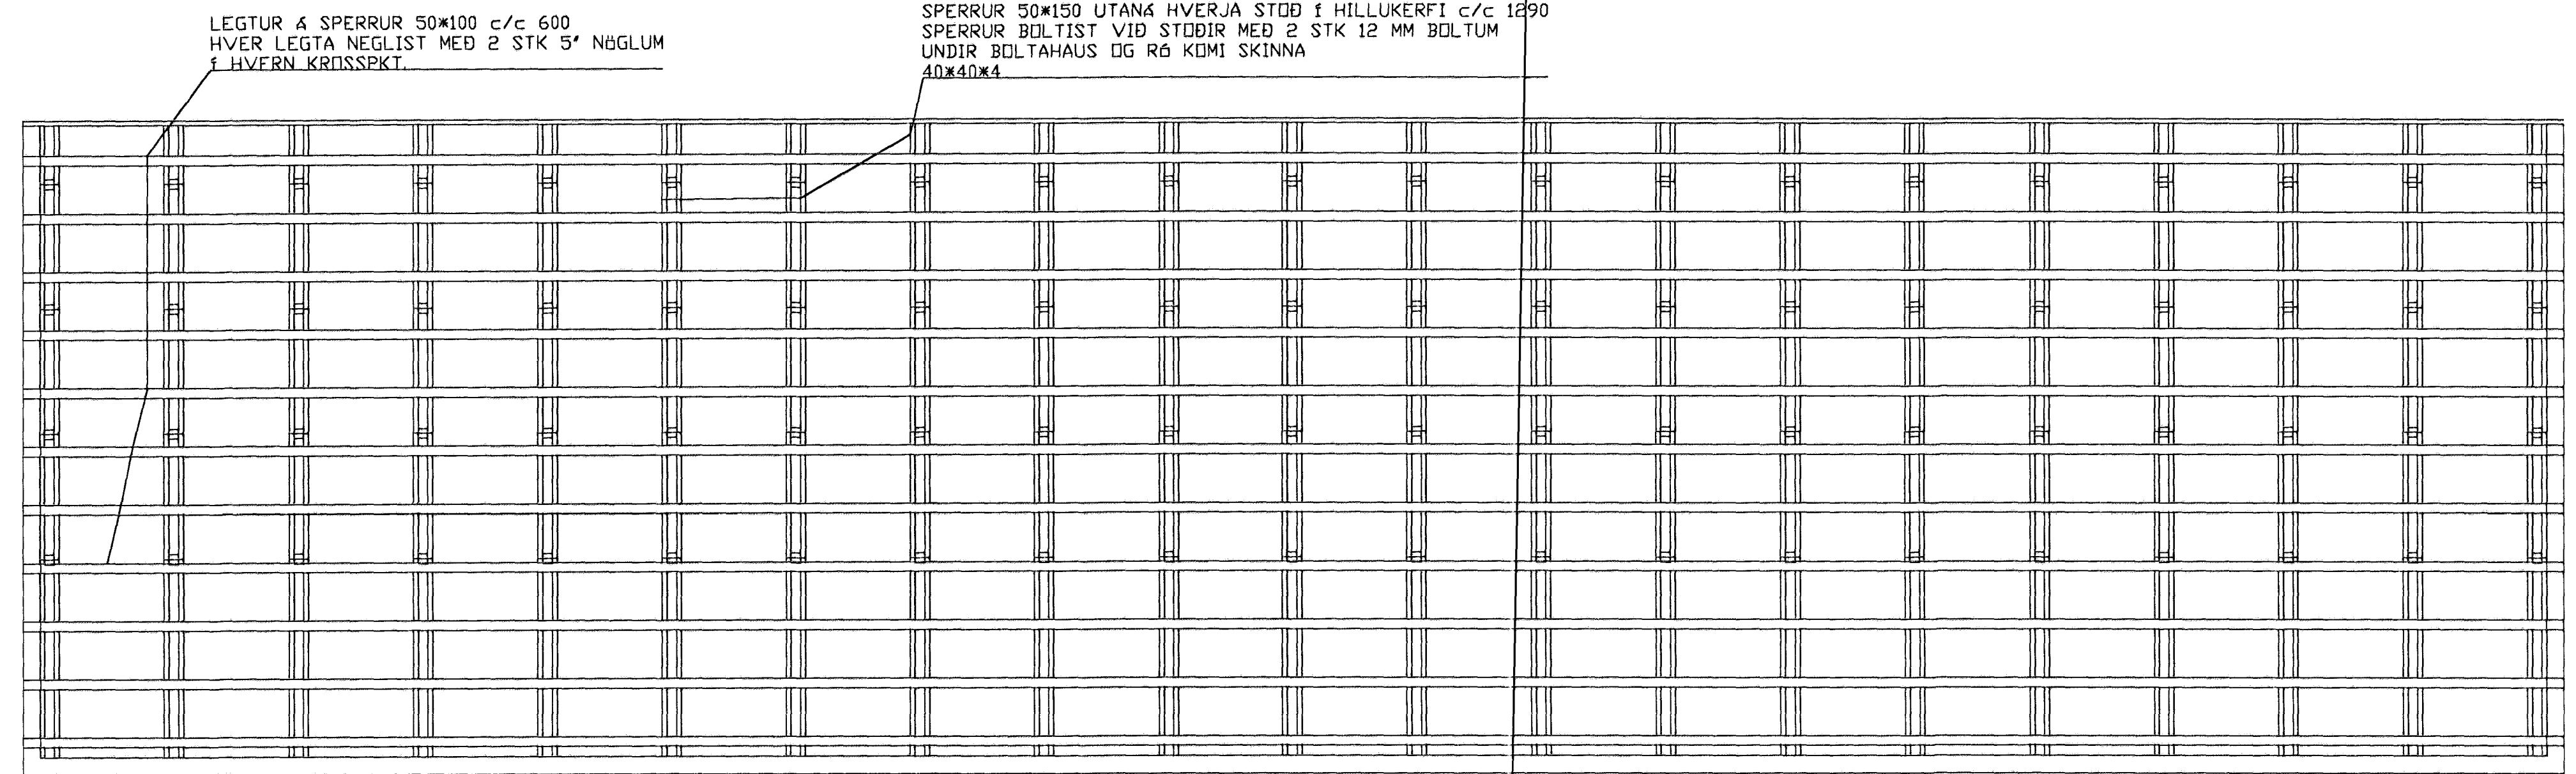

LEGTUR 4 SPERRUR 50*100 c/c 600
HVER LEGTA NEGLIST MED 2 STK 5" NÖGLUM
Í HVERN KRÖSSPKT.

SPERRUR 50*150 UTANÁ HVERJA STÖÐ Í HILLUKERFI c/c 1290
SPERRUR BOLTIST VIÐ STÖÐIR MED 2 STK 12 MM BOLTUM
UNDIR BOLTÁHAUS OG R6 KÖMI SKINNA
40*40*4

SKÝRINGAR

SÉRMYNDIR OG FESTINGAR SJÁ BLAD 01- 02

BR.	DAGS.	EDLI BREITINGA
HÚSASMÍÐJAN HAFNARFIRÐI		
TIMBURSKÝLI BURÐARVIRKI		Byggingatillit Afgreitt þann 07 SEP 1998 Sigurðar Þorleifsson
DAGS. JUN+I 1998		
VERK NR. 98 - 15		
TEIKN. NR. 01 - 03		
HANNAD SIG		
TEIKNAD SIG		
YFIRFARIÐ		
TÆKNIÞJÓNUSTA SIGURÐAR ÞORLEIFSSON STRANDGÖTU 11 220 HAFNARFIRÐI SÍMI 555-4255 FAX 555-2875 E-mail taeknihjonusta@islandia.is		