




Samykkli þarin
 22. SEPT. 2003
 Búvinnisráðgjafi / Hafnarfirði
 Eftir: Ástjórn / Húsbúnaðarvæðing
 KJP

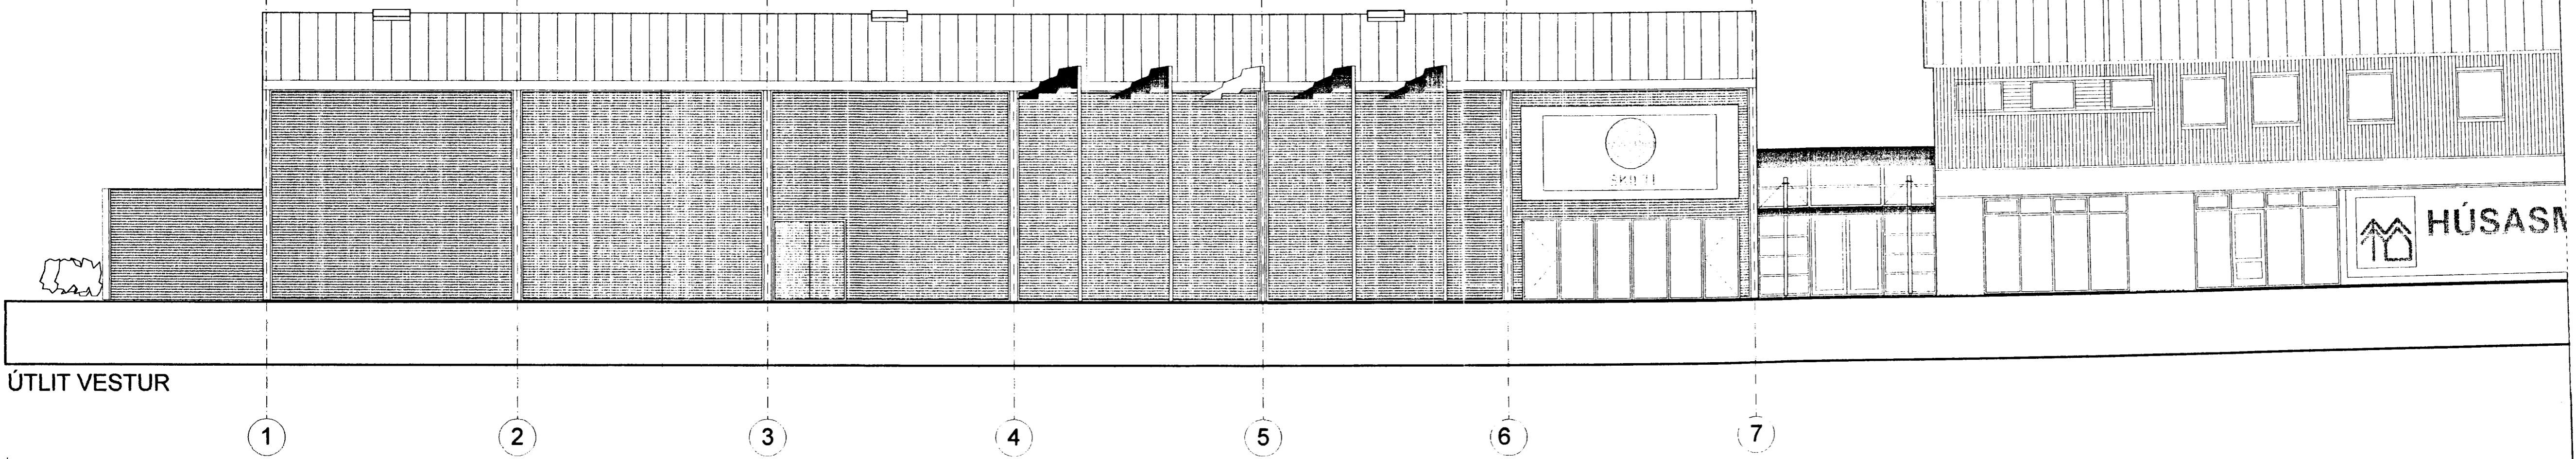


ÚTLIT VESTUR

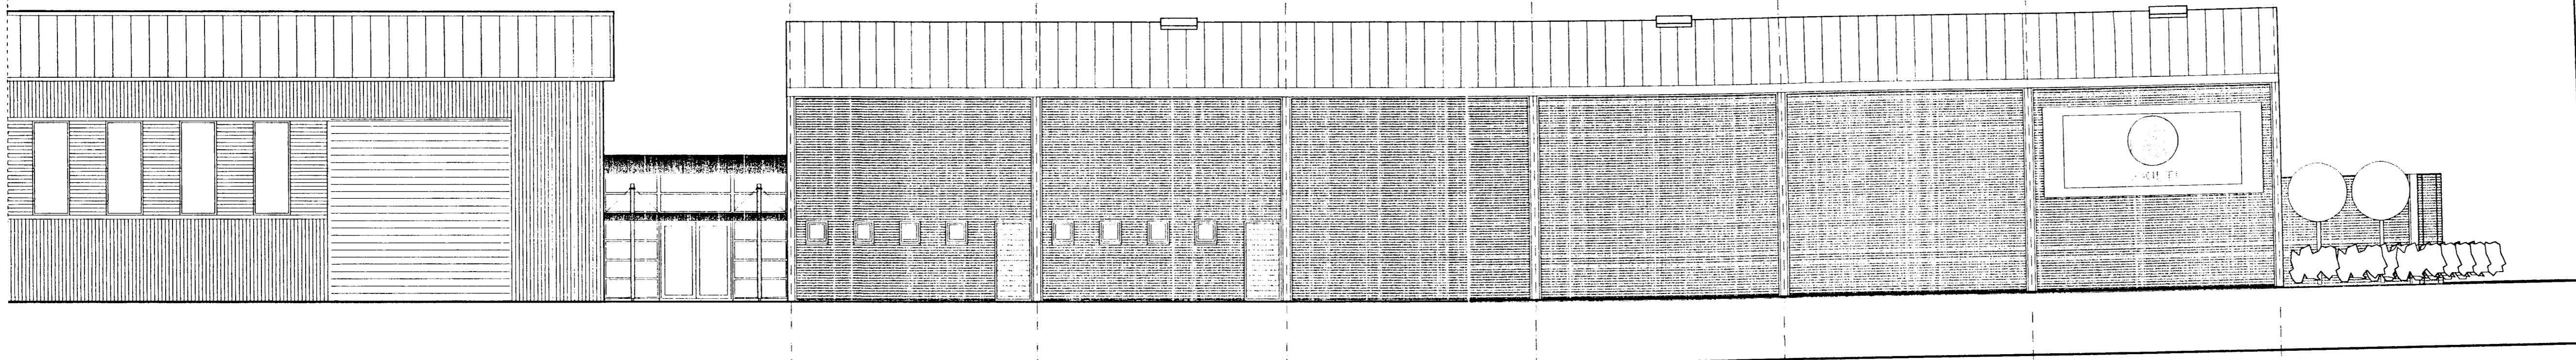

ÚTLIT AUSTUR

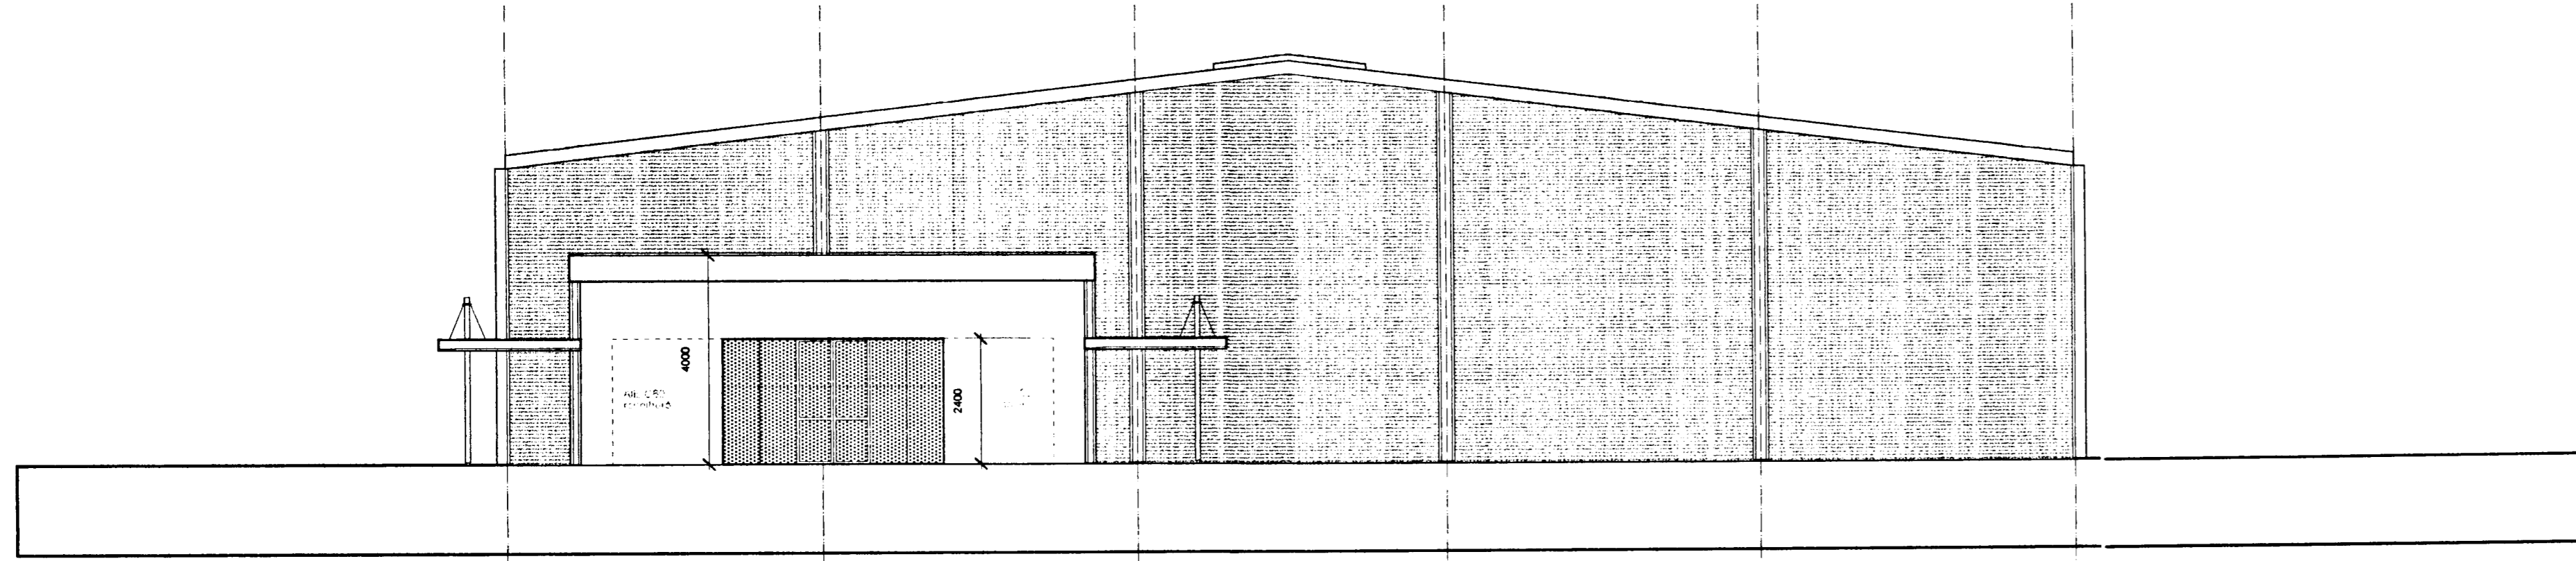

ÚTLIT SUÐUR / SNEIÐING A-A

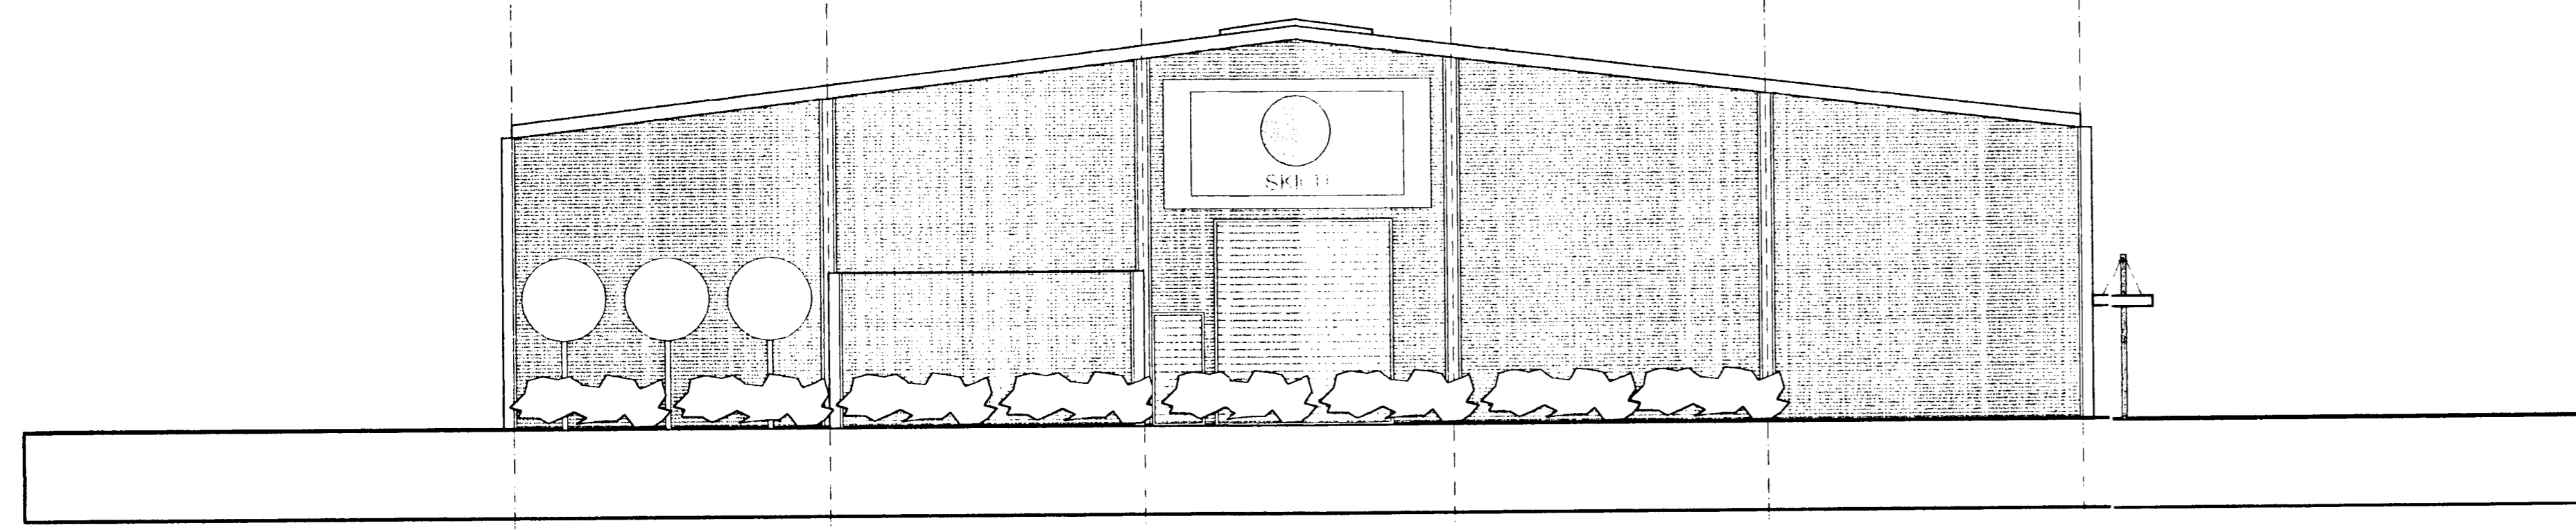

ÚTLIT NORÐUR


Breytingar:

Verk
 Helluhraun 16 & 18

Teikning
 Útlit 1:100

Verkkaupi
 Hýsill ehf.

Mælikvarði: 1:100	Teikning nr: 0307-03
Dagsetning: 01.09.2003	Teiknað: GÓJ

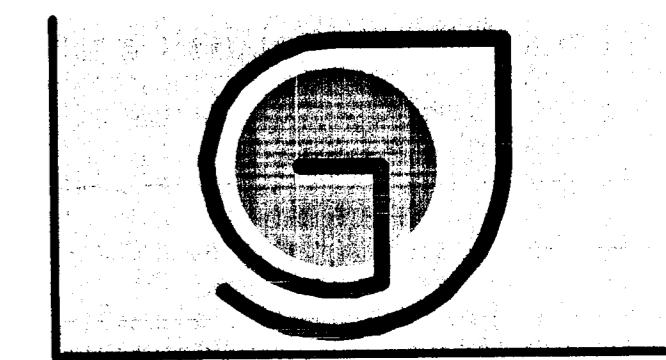

Gunnlaugur O. Johnson arkitekt FAI
 Kt. 060657 7819
 Tryggvagötu 16, 4. hæð, 101 Reykjavík,
 Sí. 582 1589 og 864 2625
 Netfang: goj@centrum.is
 Veffang: www.centrum.is/goj