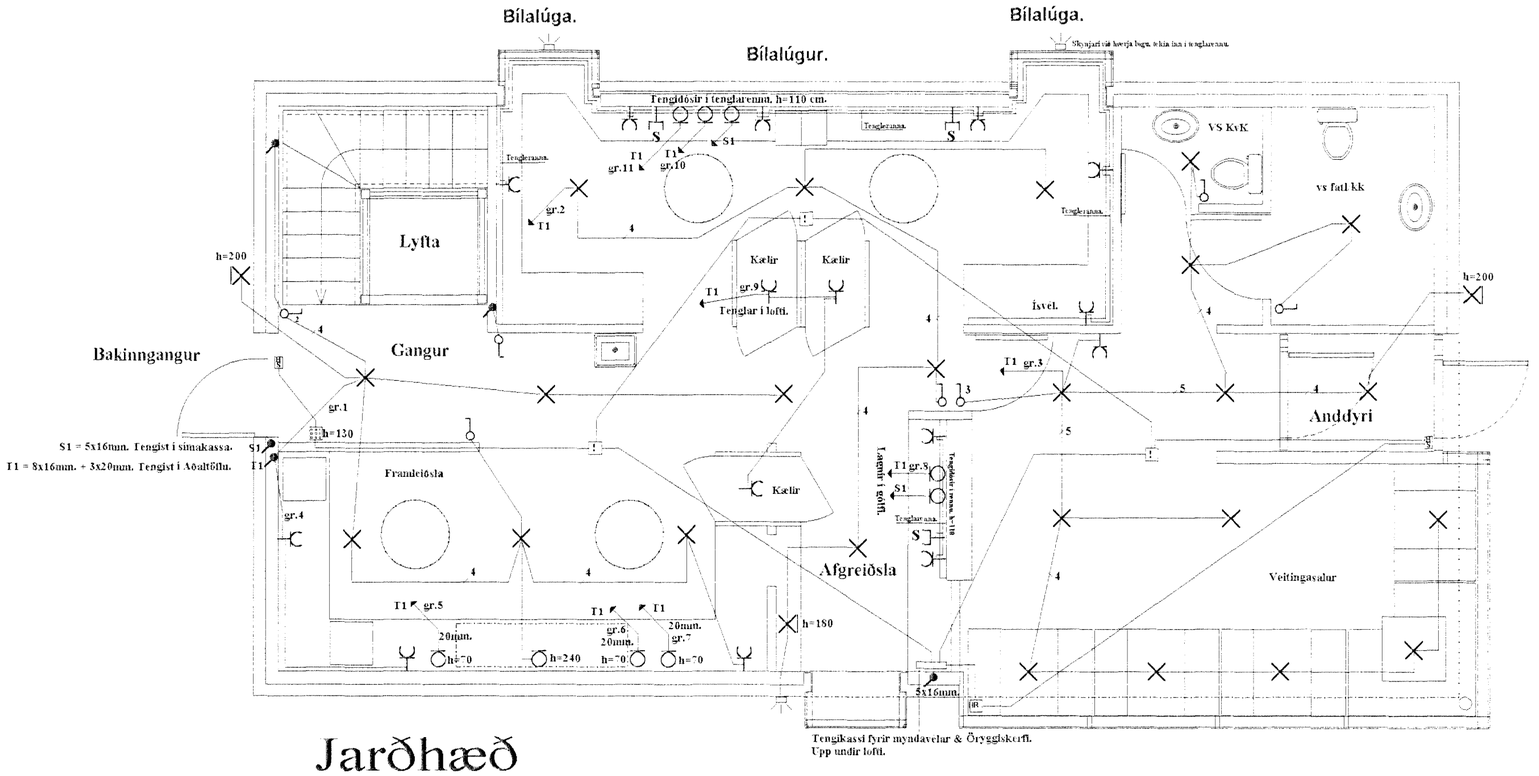

Jarðhæð

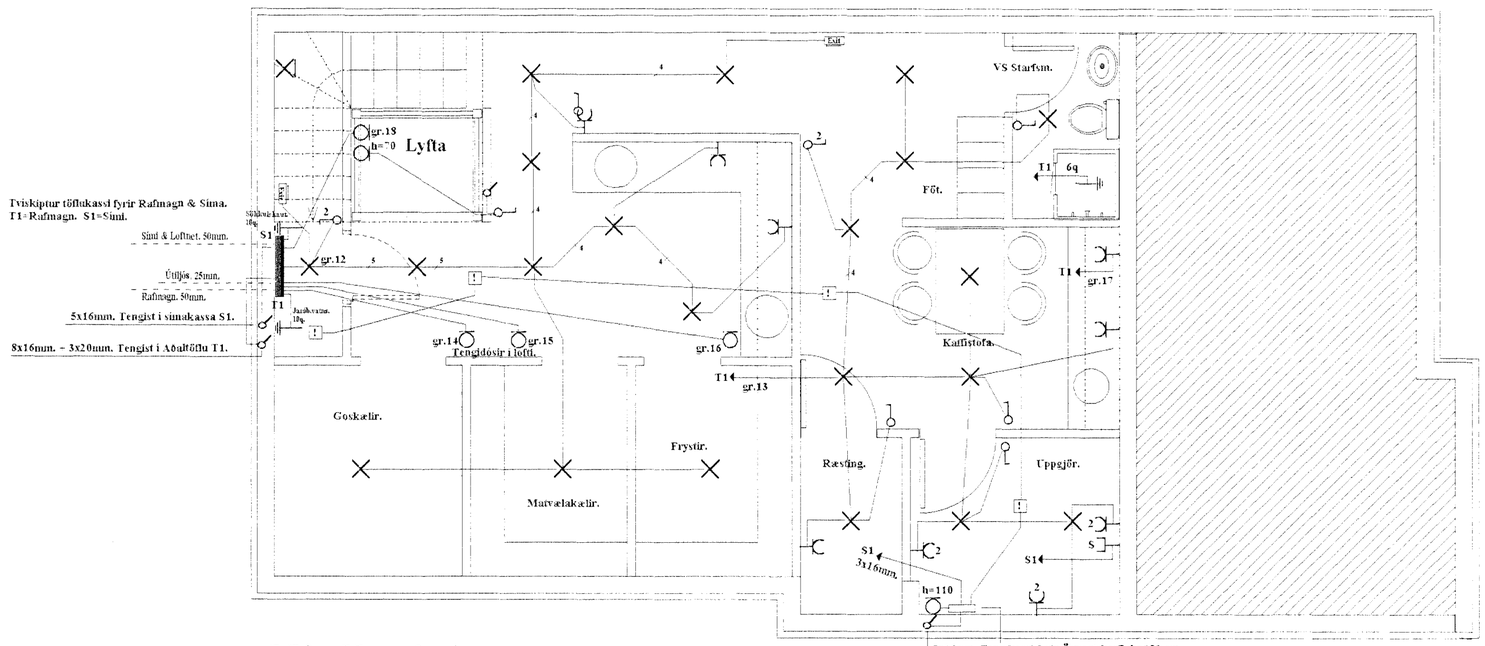

Kjallari

S=Sími.
Reykskynjari.

Raf - Bræður ehf.
Svanur H. Þórhallsson.
Löggiltur Rafverkjameistari.
Laufrima 21. 112. Rvk.
S. 5675880. Fax. 5675880.
GSM. 8965086.

Verkefni: Helluhraun 1. Söluskáli Jolli.	
Teikning: Grunnmynd. Kjallari / Jarðhæð.	
Teiknað: Svanur.	Kvarði: 1:50
Dags: 19.Júní.99	Teikning nr: 1 af 3