



SKÝRINGAR.

Pípur skulu vera 16mm ídregnar plasteinángruðum ídráttarvír 3x1,5q.
Málstraumur rofa og tengla skulu vera í samræmi við stærð varbúnaðar.
Allar lagnir skulu vera samkvæmt reglugerð um raforkuvirki.
Hæð rofa sé 110 cm og hæð tengla sé 20 cm.
Þessar skýringar eiga við nema annars sé getið á teikningum.

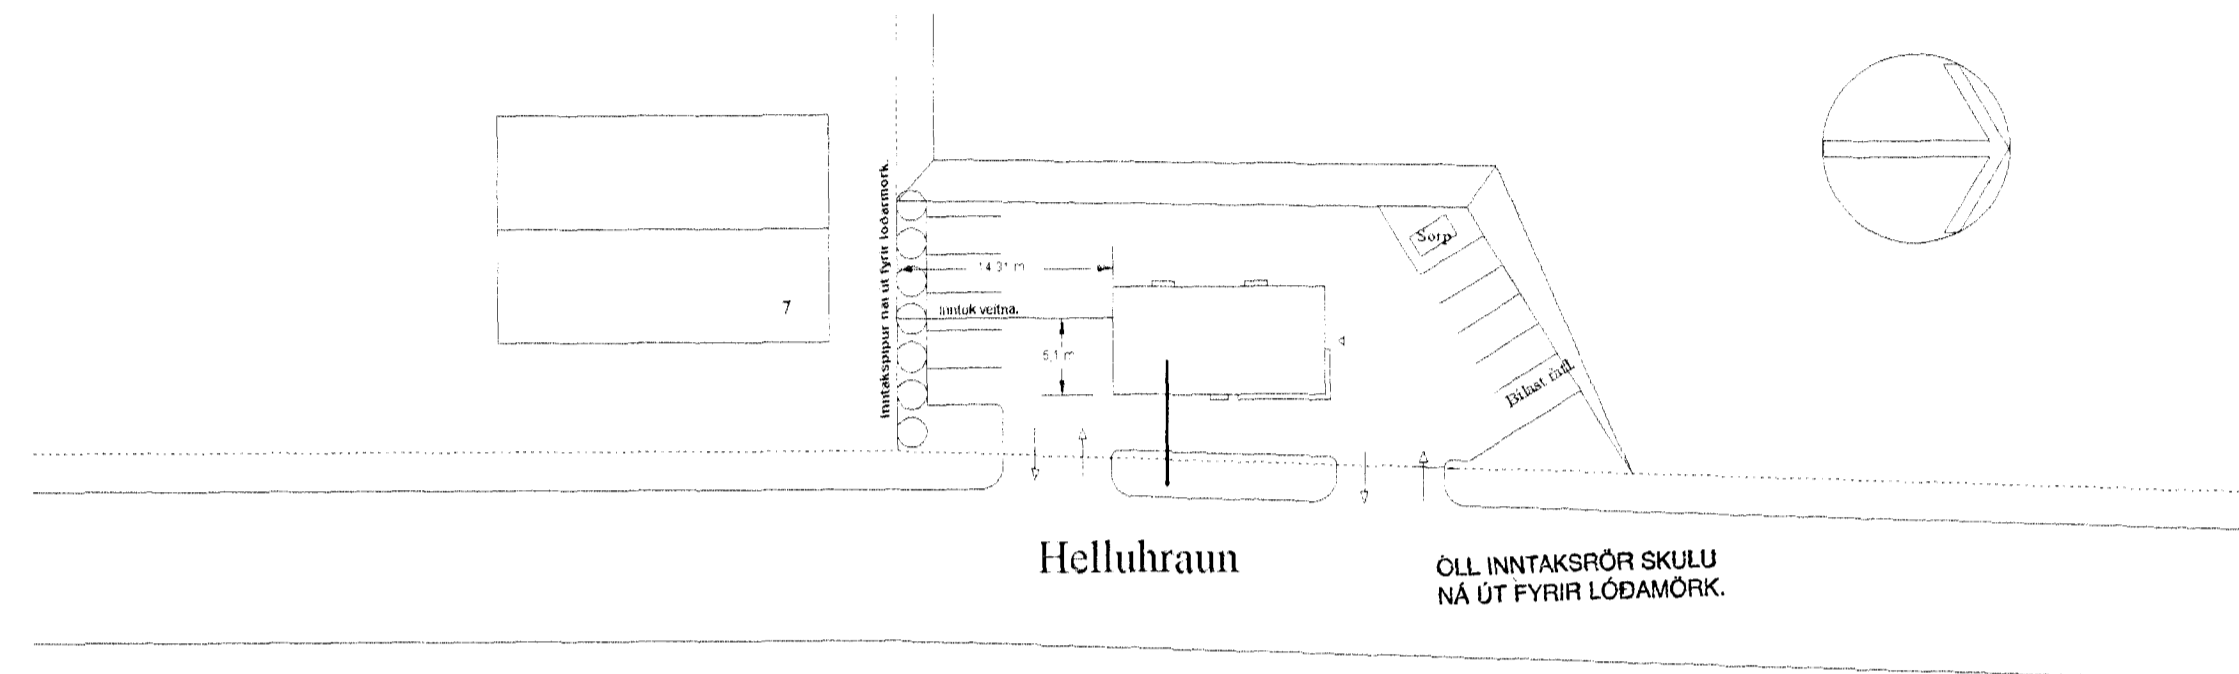

AFSTÖÐUMYND. 1:500

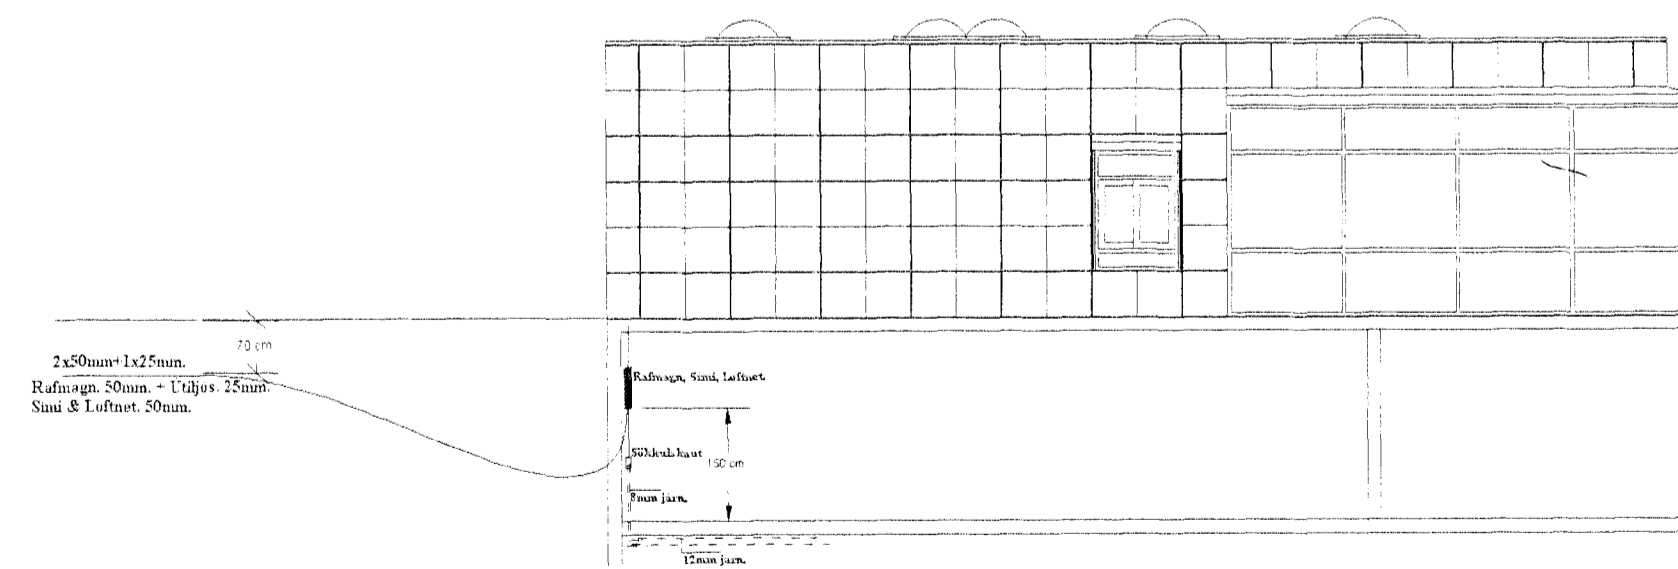

SNIÐMYND. 1:100

Raf - Bræður ehf.

Svanur H. Þórhallsson.
Löggiltur Rafvirkjameistari.
Laufriða 21. 112. Rvk.
S. 5675880. Fax. 5675880.
GSM. 8965086.

Verkefni: Helluhraun 1. Söluskálinn JOLLI.

Teikning: Sniðmynd / Afstöðumynd.

Teiknað: Svanur.

Kvarði: 1:100 / 1:500

Dags: Júní.99.

Teikning nr: 2 af 3.