


A
201

L-vinkill burðarkerfis. Boltast í steypu með múrboita. Stærð skv. fyrirmælum verkfr.

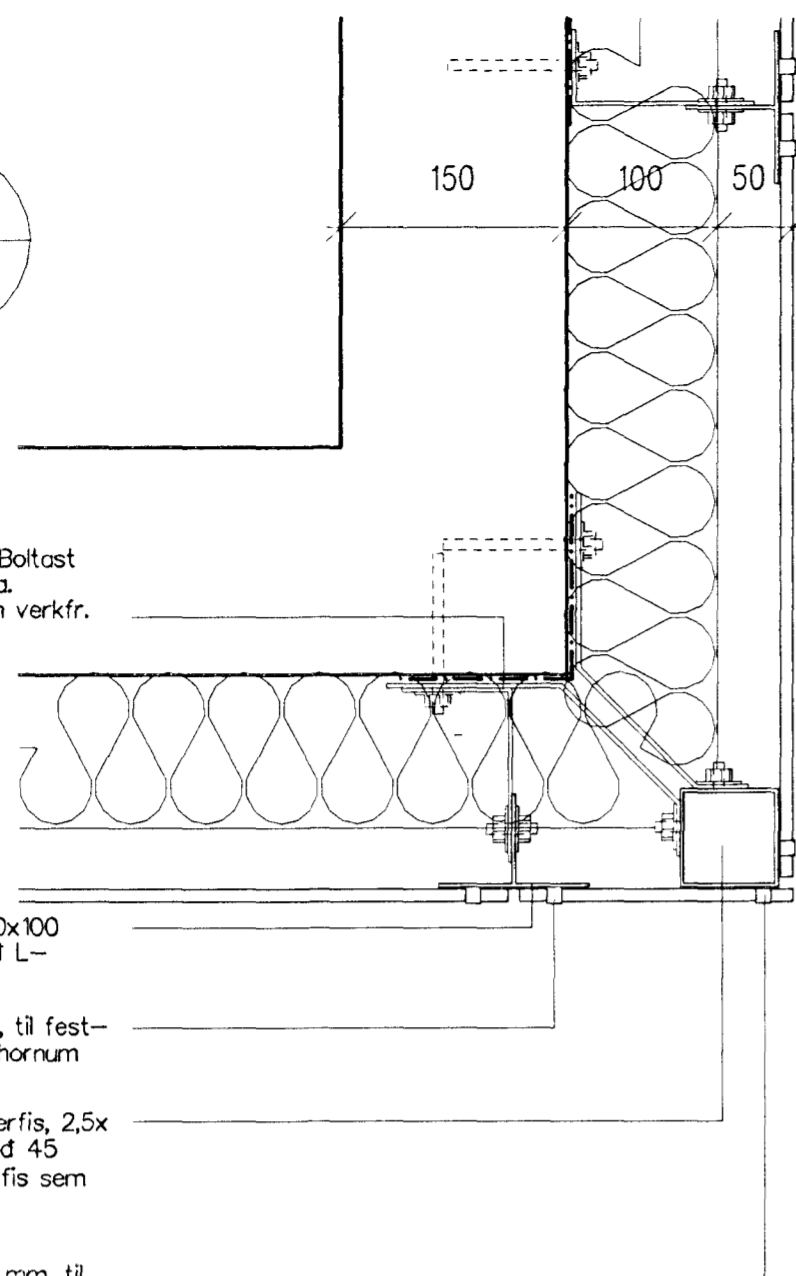

T-burðarvinkill, 2,5x60x100 mm, úr ál. Festist við L-vinkla burðarkerfis.

Alklemma, 70x74 mm, til festingar á efri og nedri hornum flisa.


Hornstod klæðningakerfis, 2,5x65x65 mm. Boltast við 45 gráðu vinkil burðarkerfis sem tengist L-vinkli.

Hálf alklemma, 70x40 mm, til festingar á horni flisar.

ATH. Allar upplýsingar varðandi stærð og þéttleika festinga er að finna á teikningum verkfræðings.

Þakpappi, Icopal Mono 550 P-X eða samb., milli festivinkla og steypu.

L-vinkill burðarkerfis festur í stein með múrboitum. Stærðir og fjöldi skv. leiðbeiningum framleiðanda.

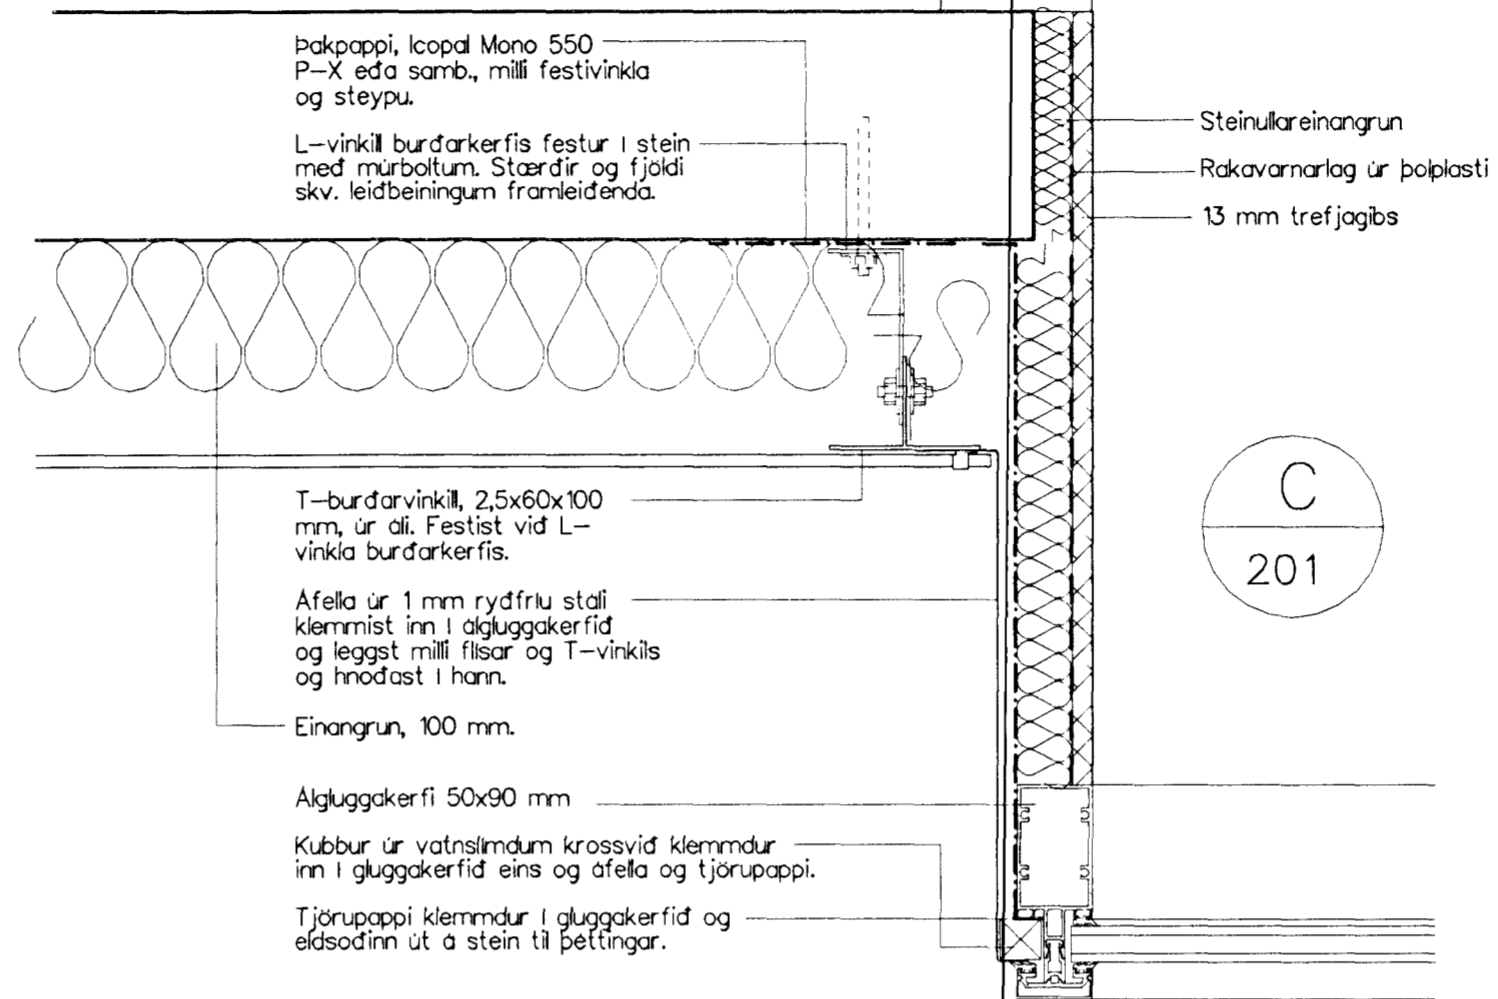

C
201

T-burðarvinkill, 2,5x60x100 mm, úr ál. Festist við L-vinkla burðarkerfis.

Afella úr 1 mm rydfriju stáli klemmist inn í alguggakerfid og leggst milli flisar og T-vinkils og hnodast í hann.

Einangrun, 100 mm.

Alguggakerfi 50x90 mm

Kubbur úr vatnslímdum krossvið klemmdur inn í gluggakerfid eins og afella og tjörupappi.

Tjörupappi klemmdur í gluggakerfid og eldsodinn út á stein til þettingar.

B
201


Alguggakerfi, 50x140 mm, af gerd Nordprofil eða samb.

Vatnslímdur krossviður eða Roofmate klemmdur í gluggakerfi ásamt afella.

Afella úr 0,8-1,0 mm rydfriju burstudu stáli.

Festivinkill ásamt festingum í samræði við framleiðanda gluggakerfis.

fyrirmælum framleiðanda.

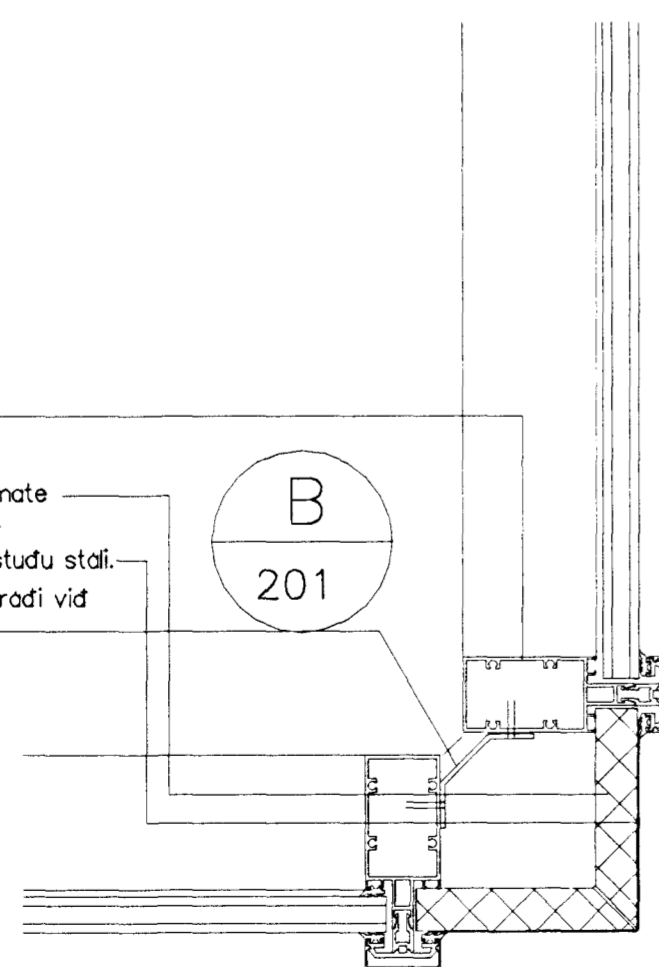

13 mm trefjagíbs.
Rakavarnarlag úr þolplasti.
30x90 mm blikkstodir.
100 mm steinull.

ca 28 mm roofmate einangrun.

Tjörupappi klemmdur inn í alguggakerfid og eldsodinn út á steinsteypu.


T-burðarvinkill, 2,5x60x100 mm, úr ál. Festist við L-vinkla burðarkerfis.

Alguggakerfi 50x35 mm

Einangrun, 100 mm.

Afgreiddstulug sérsmíðud í gluggakerfid.

D
201

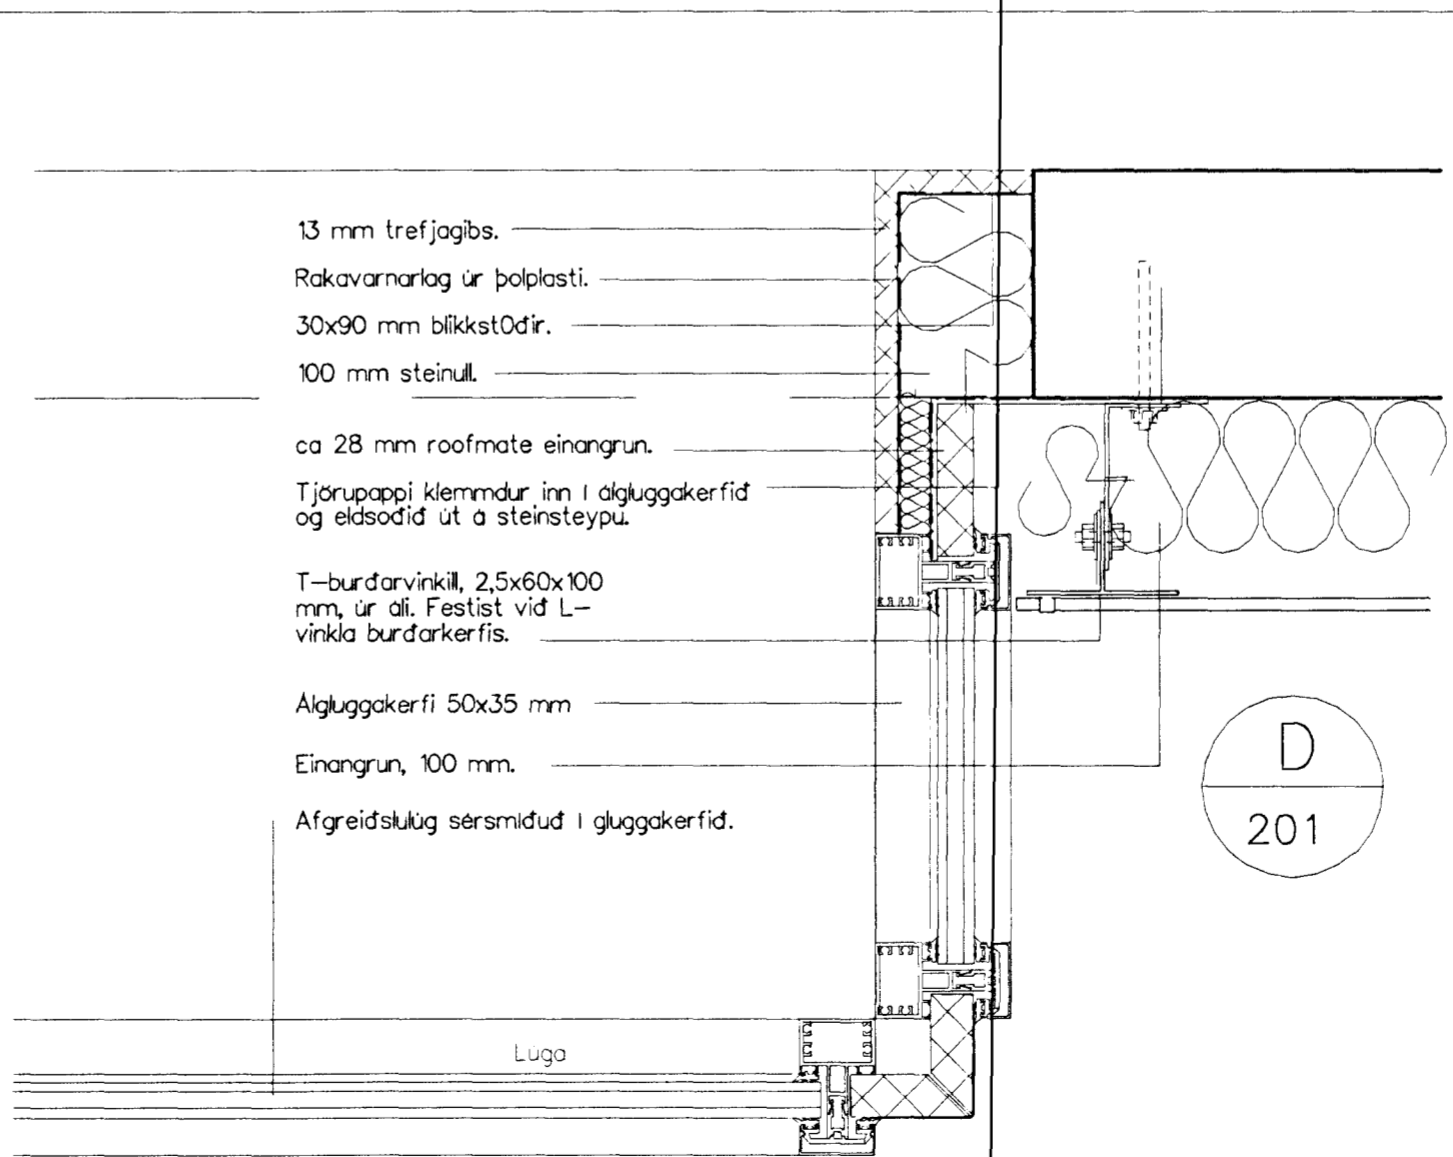

SKYRINGAR

Byggingáttunni Hafnarfjarðar
Alfreitt Þann

08 MARS 2000

Sigurbjartur Haldrarsson

HELLUHRAUN 1, HAFNARFJARDI

BYGGINGARNEFNDARTEKNINGAR

VERK: HELL9906

KVARDI: 15

DEILITEKNINGAR

DAGS: 22.12.1999

LARETT DEILI

TEIKN: JBP

DEILI A,B,C og D

SKRA: HELL9906.D06

ÜTI INNI

Jóni Þorvaldsson 02256-7579
ARKITEKTASTOFA

BALDUR O. SVAVARSSON FAI
JON ÞOR ÞORVALDSSON FAI

ÞINGHOLTSTRÁTI 27 101 REYKJAVÍK
SÍMAR 552 7660 & 562 7660 FAX 552 7661
NETFANG utinni@arkitekt.is
VEFFANG www.centrum.is/utinni

300