



GRUNNMYND KJALLARA 1:50

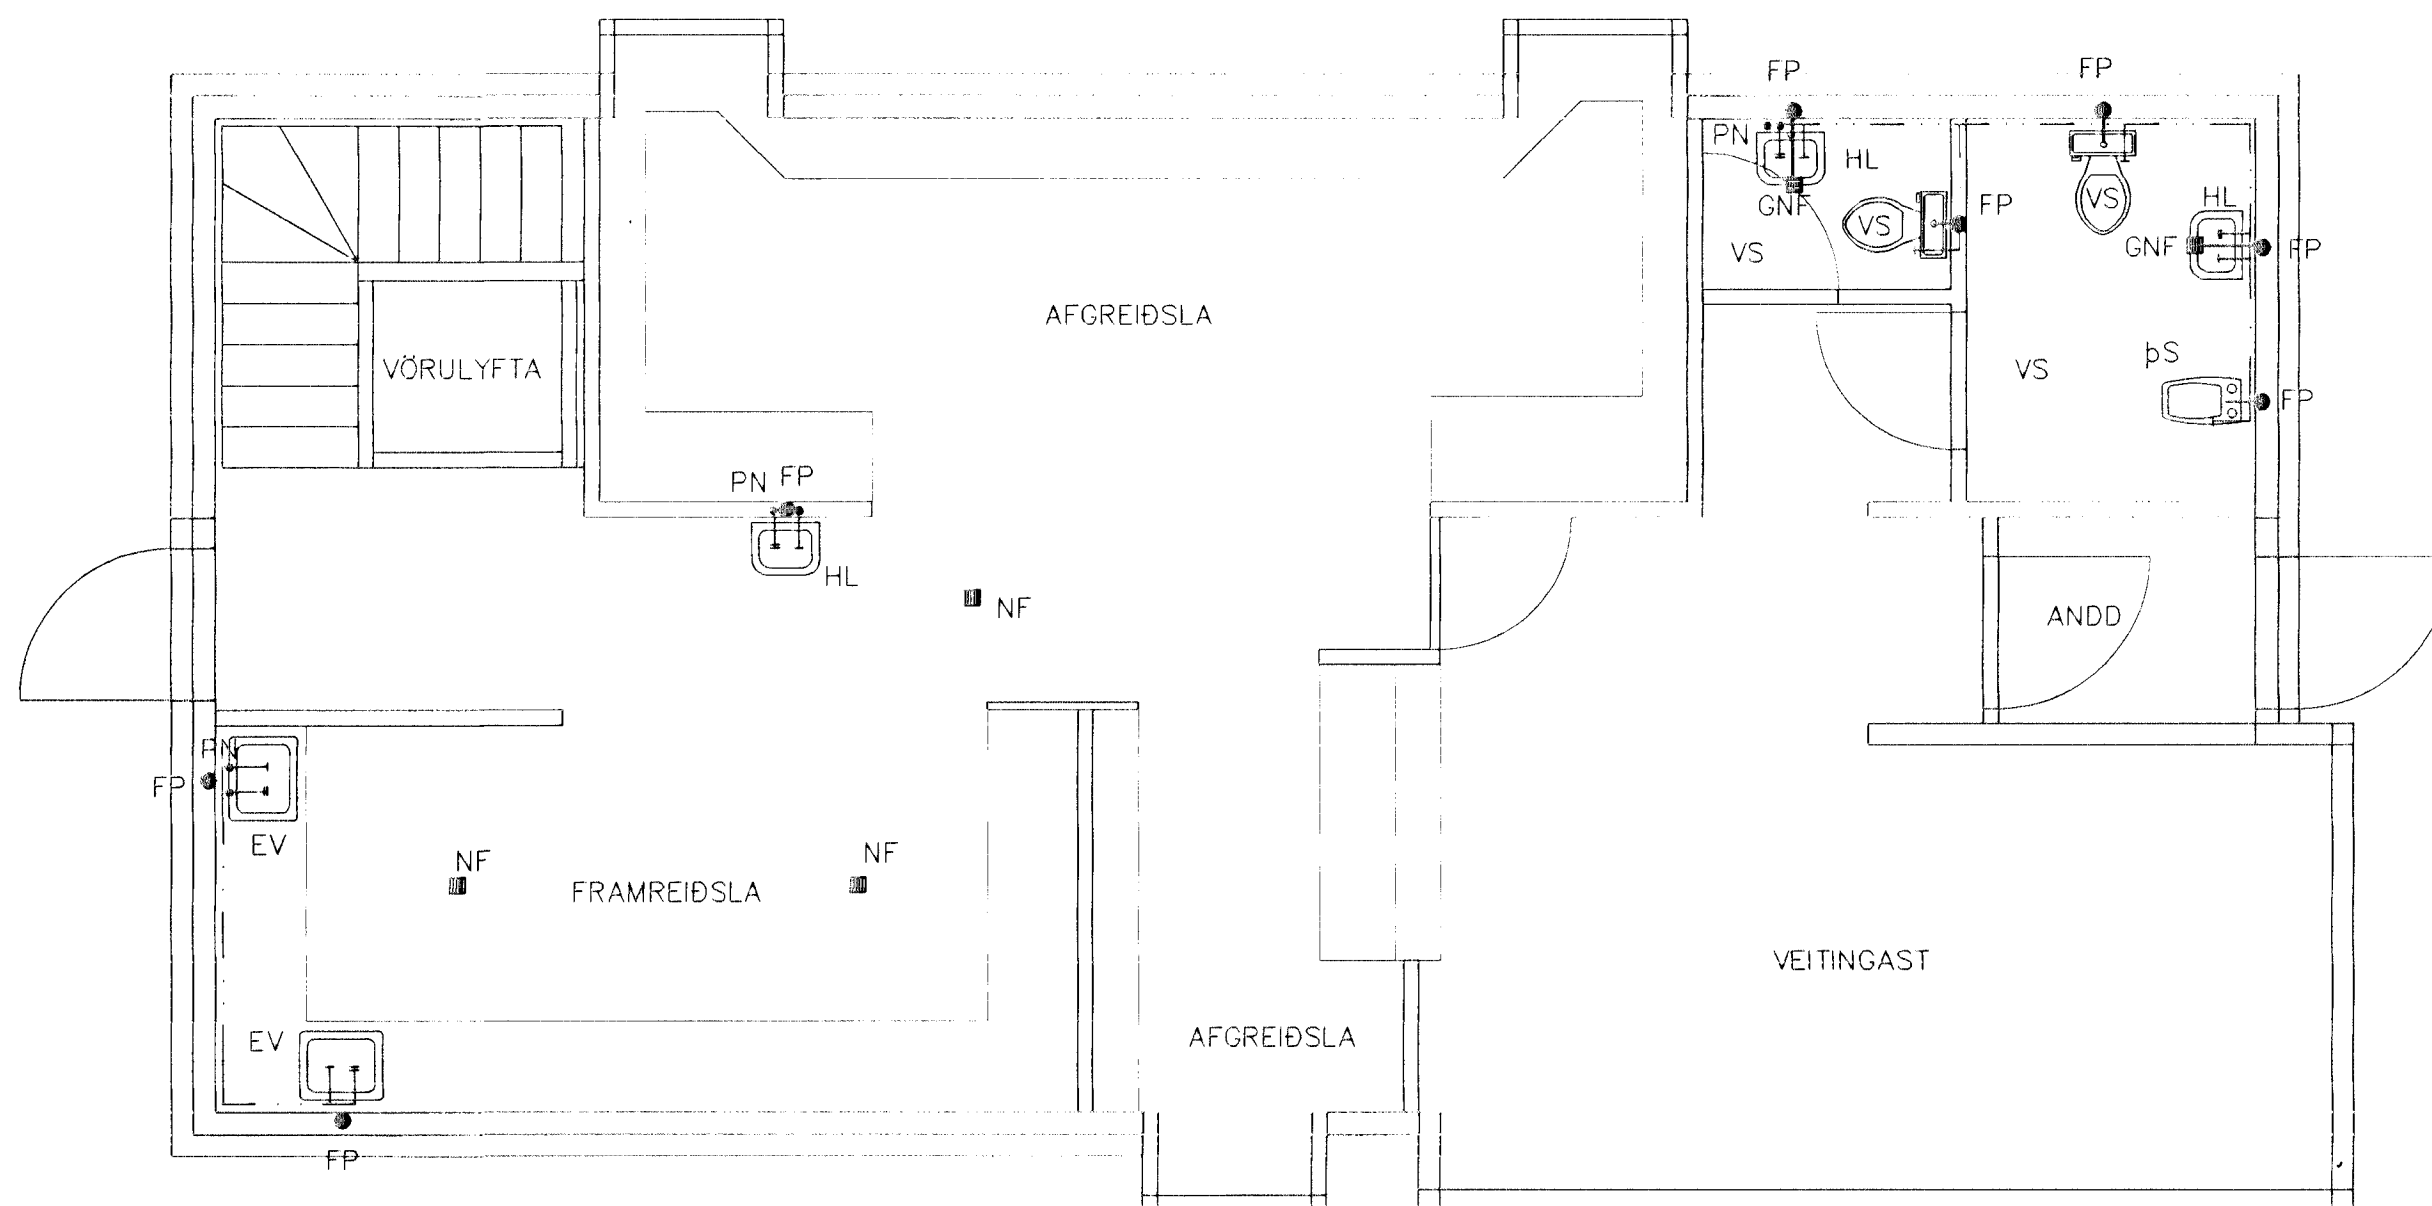

GRUNNMYND JARÐHÆÐAR 1:50

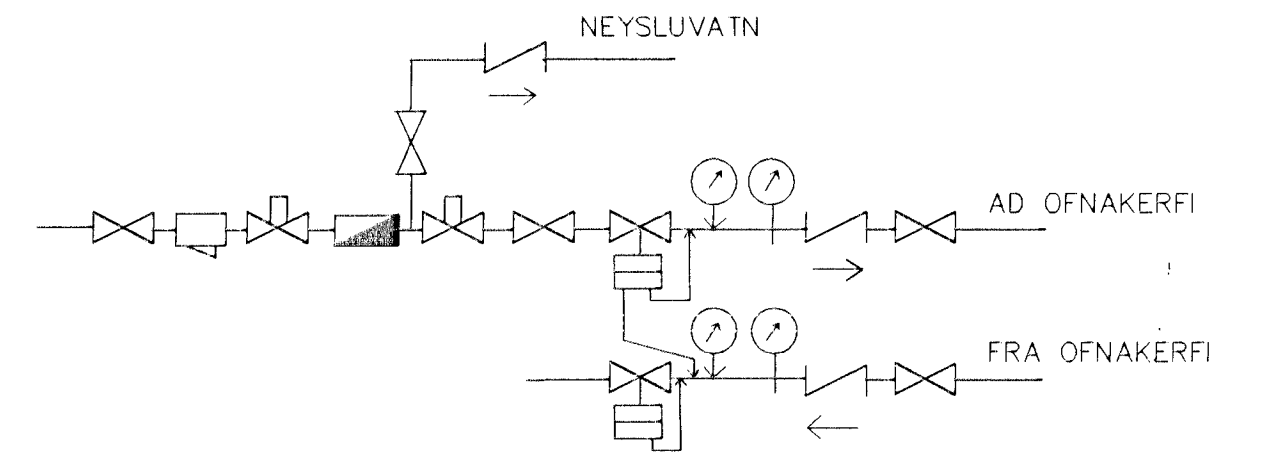

Mælagrind Hitaveitu

FRÁRENNSLISLAGNIR Í LOFTI KJALLARA
SJA BI. NR. 2-01

01	DES.99	LEGU LAGNA BR.	G.H.
BR.	DAGS.	EÐLI BREITINGA	SIGN.

HELLUHRUN 1
SÖLUSKÁLINN JOLLI
HAFNARFIRÐI

HITA-VATNS OG FRÁRENNSLISLAGNIR
KJALLARA OG JARÐHÆÐAR

MKV. 1:50

DAGS. NÓV.99


VERK NR. 9937

TEKN. NR. 2-02

HANNAÐ

TEIKNAD G.H.

YFIRFARIÐ

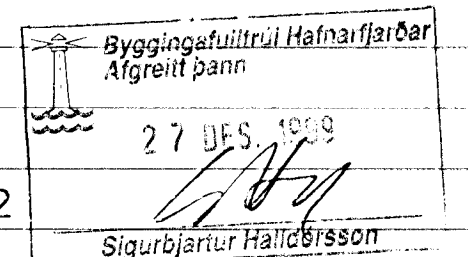

TÆKNIJÖNUSTA SIGURDAR ÞORLEIFSSONAR ehf
STRANDGÖTU 11 220 HAFNARFIRÐI
SÍMI 555-4255 FAX 565-2875
E-mail taeknihjonusta@islandia.is

