




GRUNNMYND JARÐHÆÐAR 1:50

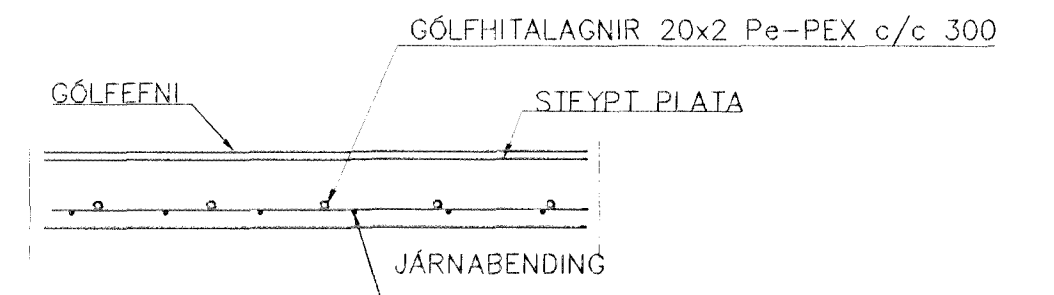

GÓLFHITI SNIÐ, 1:20

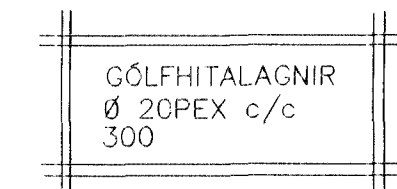

FRÁGANÐUR HITAVEITU SJÁ BL. NR. 2-03

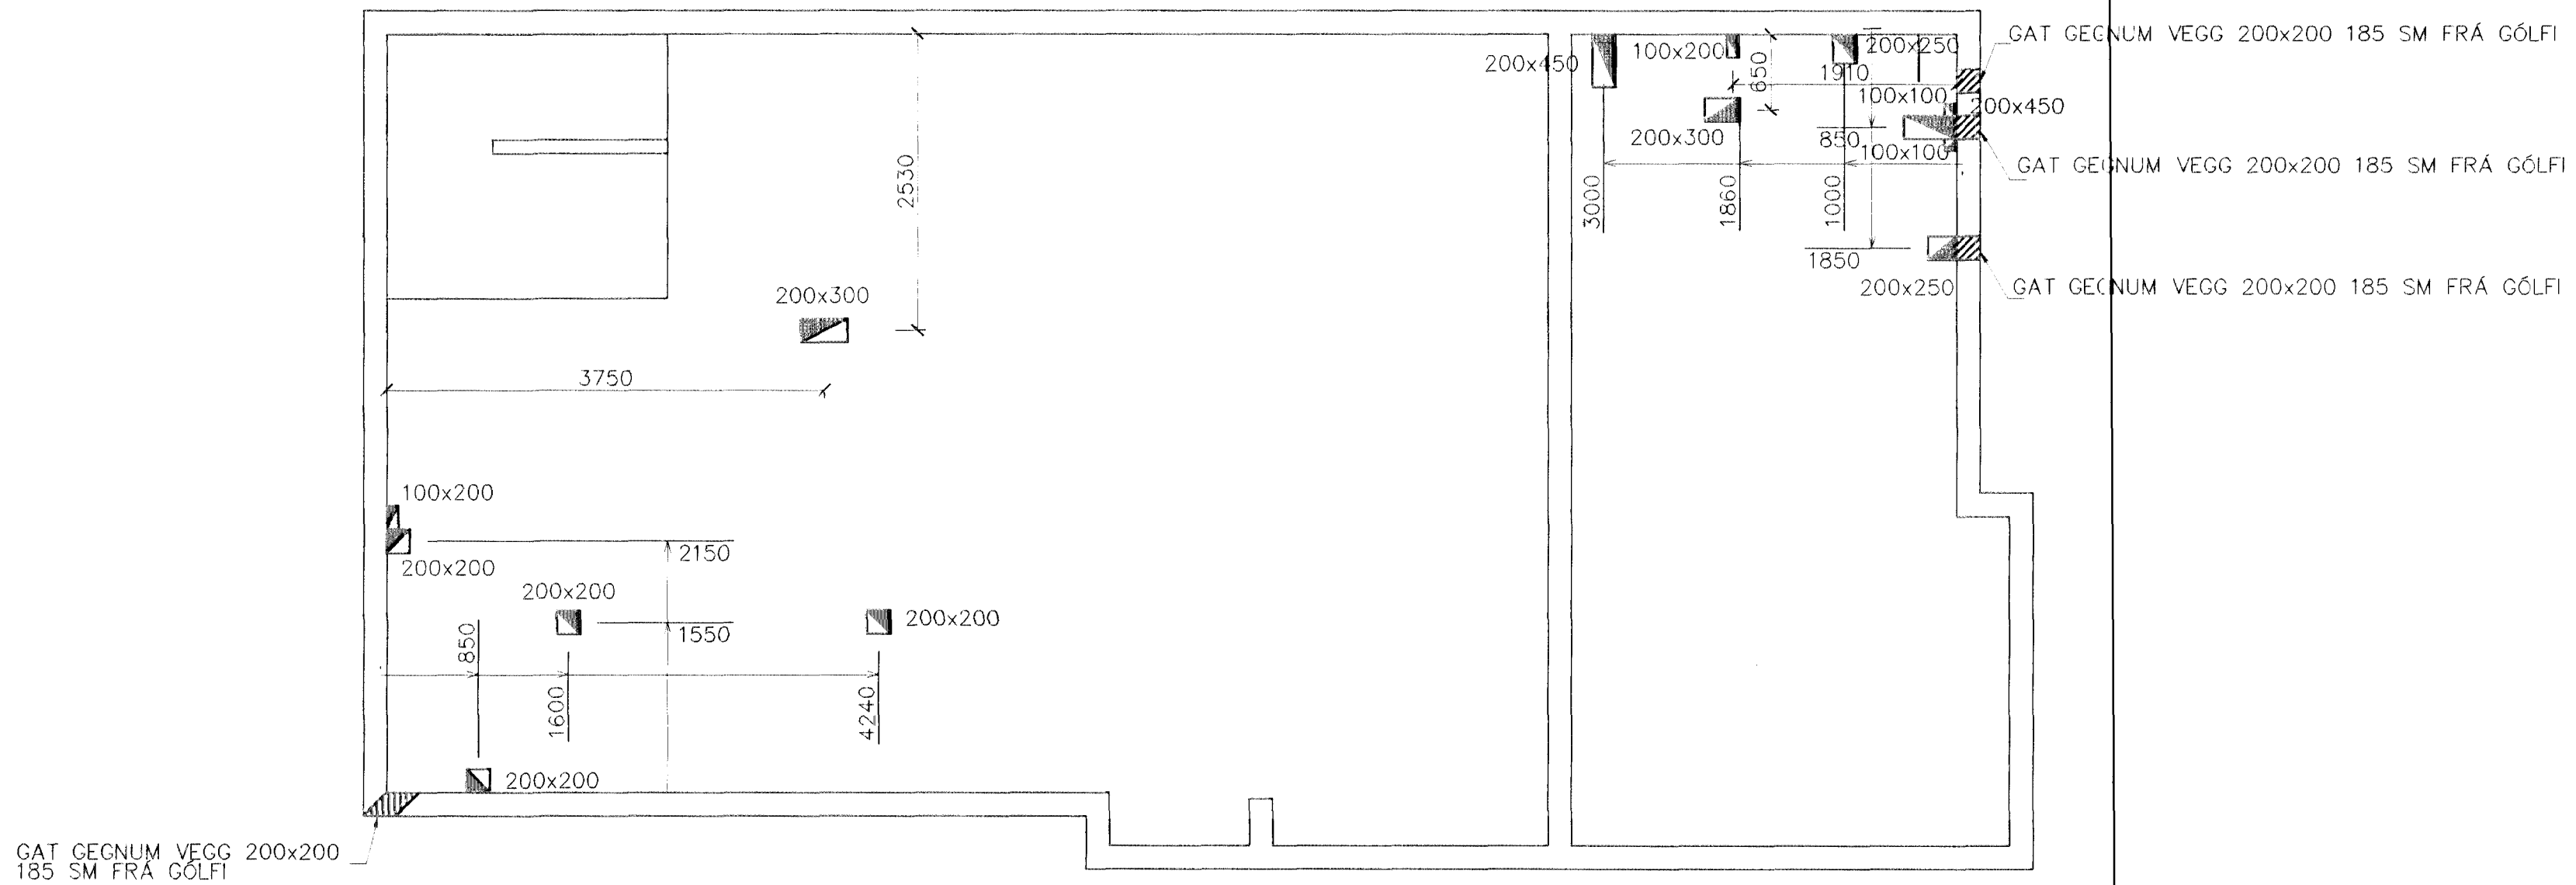

GATAPLAN PLÖTU YFIR KJALLARA 1:50

BR.	DAGS.	EDLI BREITINGA	IS
-----	-------	----------------	----

SÖLUSKÁLINN JOLLI
HAFNARFIRÐI
Jolli Hafnarfirði
GÓLFHITI JARÐHÆÐAR?



MKV. 1:50 1:20
DAGS. SEPT 99
VERK NR. 9937
TEKNI. NR. 2-02
HANNAÐ
TEKNAÐ G.H.
YFIRFARIÐ

TEKNIÞJÓNUSTA SIGURDAR ÞORLEIFSSONAR e
STRANDGÖTU 11 220 HAFNARFIRI
SÍMI 555-4255 FAX 565-2875
E-mail taekniþjonusta@islandia.is