

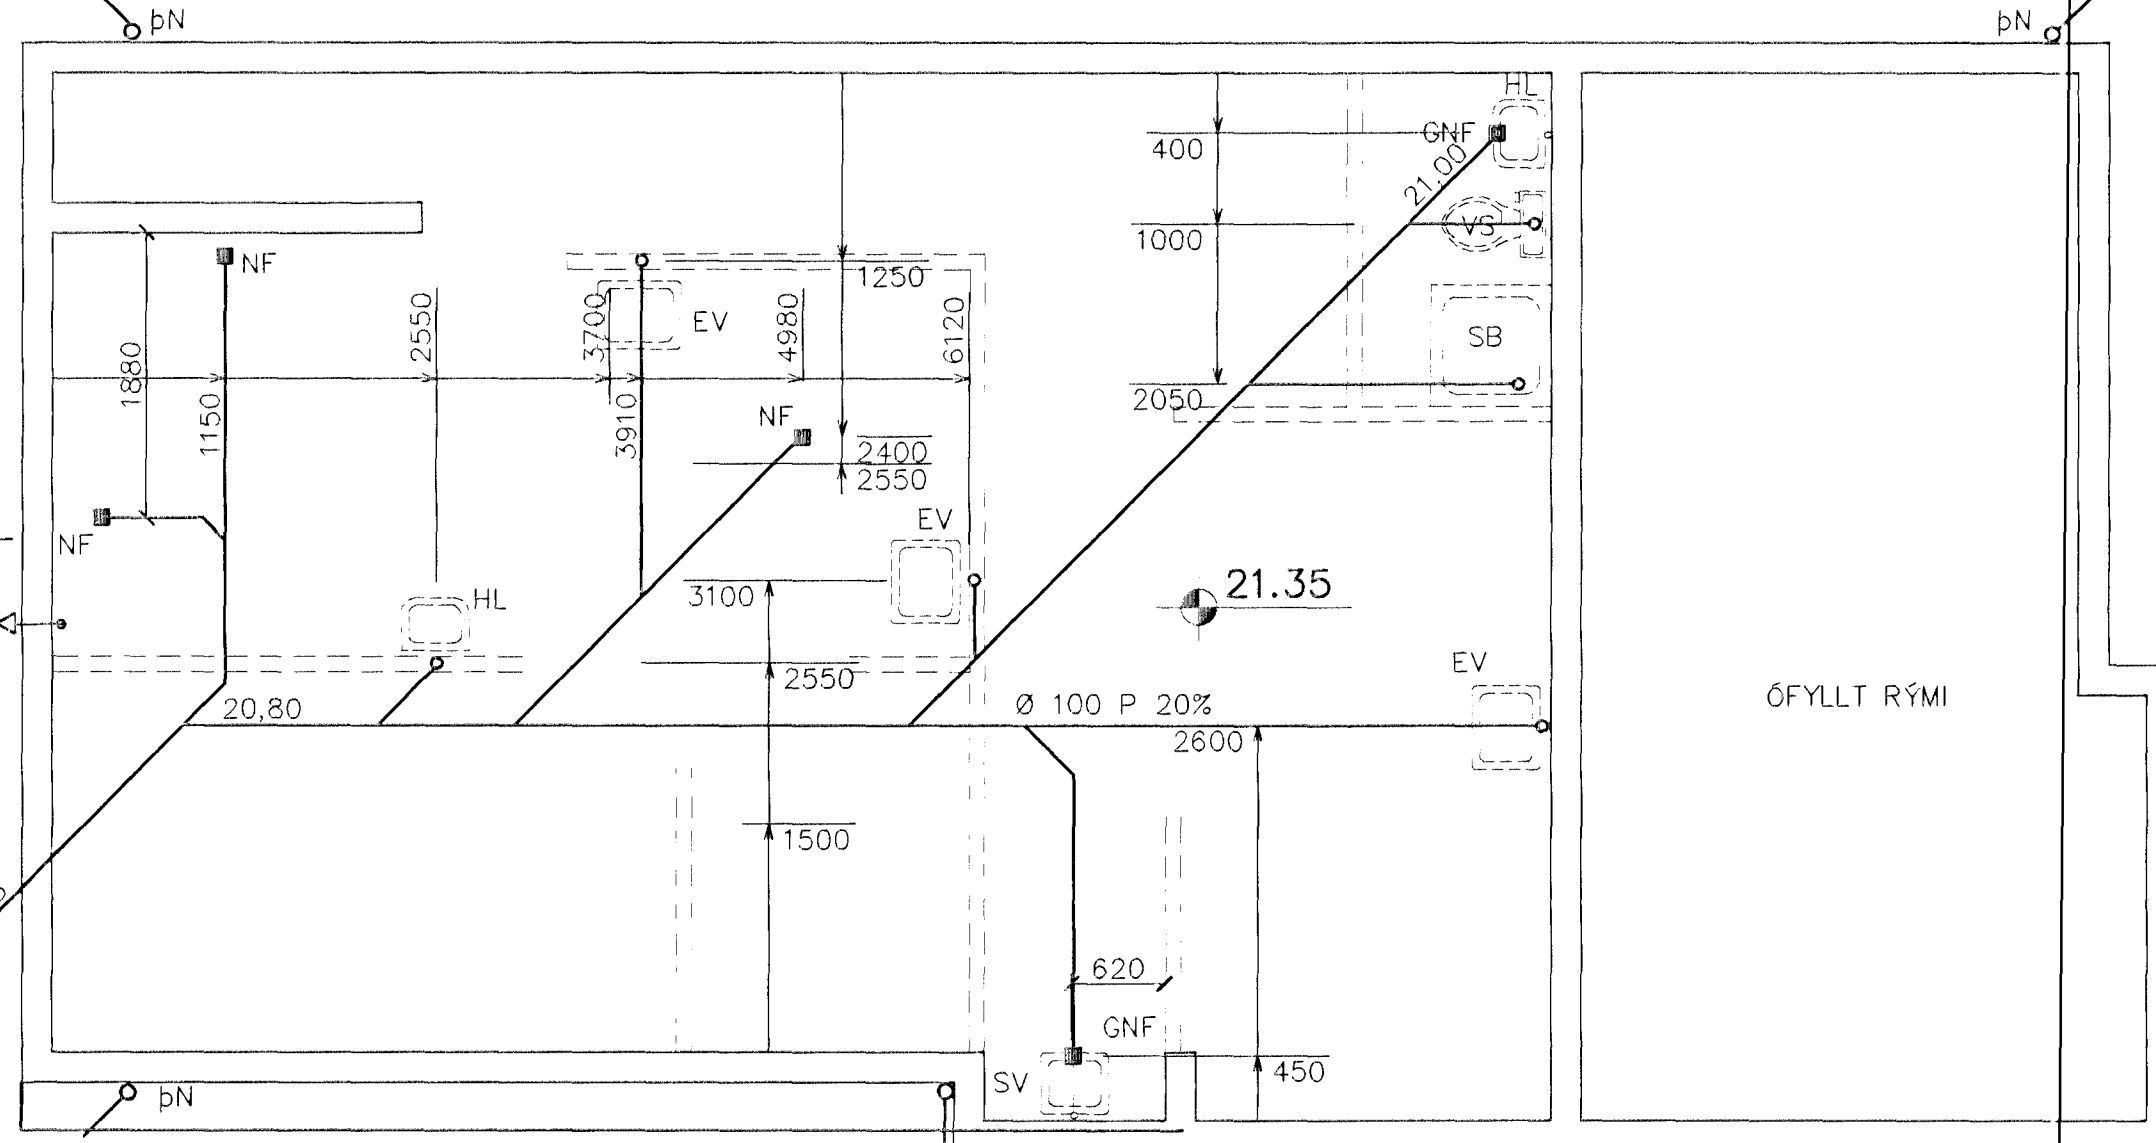


LAGNIR UNDIR BOTNPLÖTU, GRUNNMYND 1:50

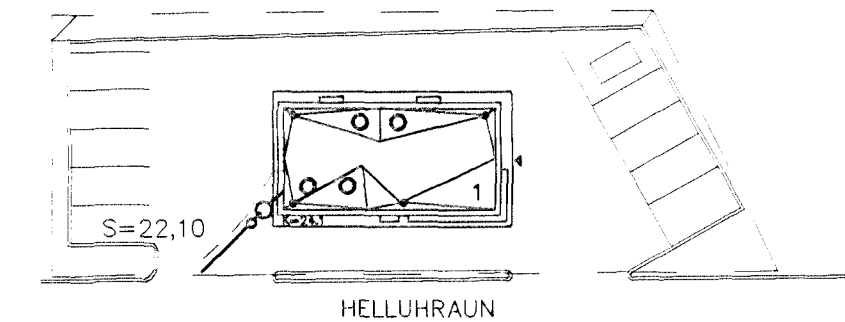

LAGNIR UNDIR LOFTI KJALLARA, GRUNNMYND 1:50

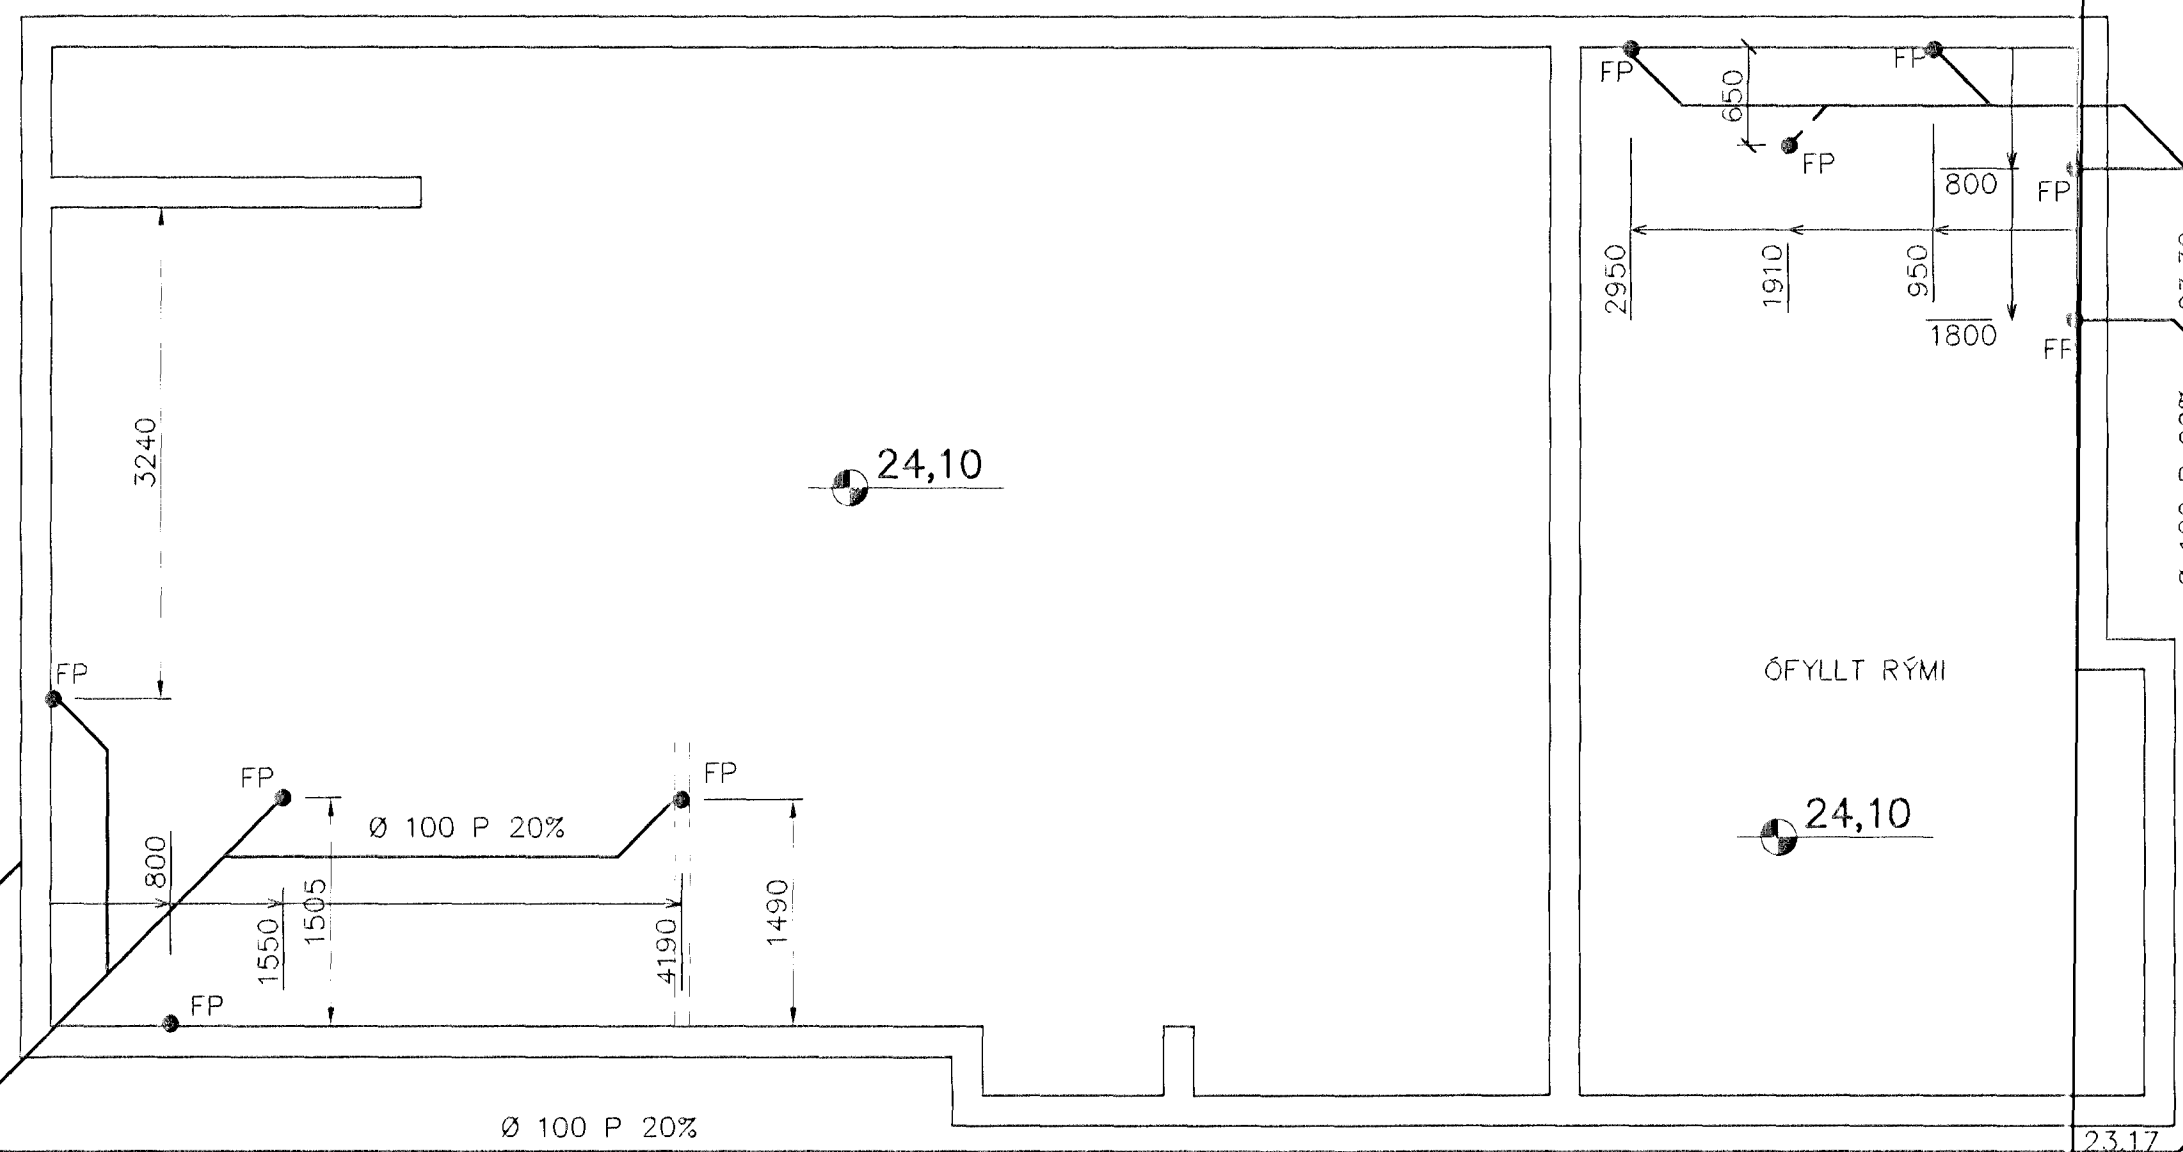

AFSTÖÐUMYND 1:500

TÁKN FYRIR LAGNIR

- SKOLPLÖGN
- REGNVATSLÖGN
- JARÐVAINSLÖGN
- JARÐVATNS + REGNVATNSLÖGN
- NEYSLUVATN
- BAKRENNSLI HITAVEITU

BR.	DAGS.	EÐLI BREITINGA	S.G.
-----	-------	----------------	------

SÖLUSKÁLINN JOLLI HAFNARFIRÐI

GRUNNMYND GRUNNLAGNA

MKV. 1:50 1:20

DAGS. JÚLÍ 99

VERK NR. 9937

TEIKN. NR. 2-01

FANNAÐ

TEIKNAD G.H.

YFIRFARID *[Signature]*



TÆKNIPJÓNUSTA SIGURDAR ÞORLEIFSSONAR ehf
 STRANDGÖTU 11 220 HAFNARFIRÐI
 Sími 555-4255 FAX 565-2875
 E-mail taeknihjonusta@islandia.is

