
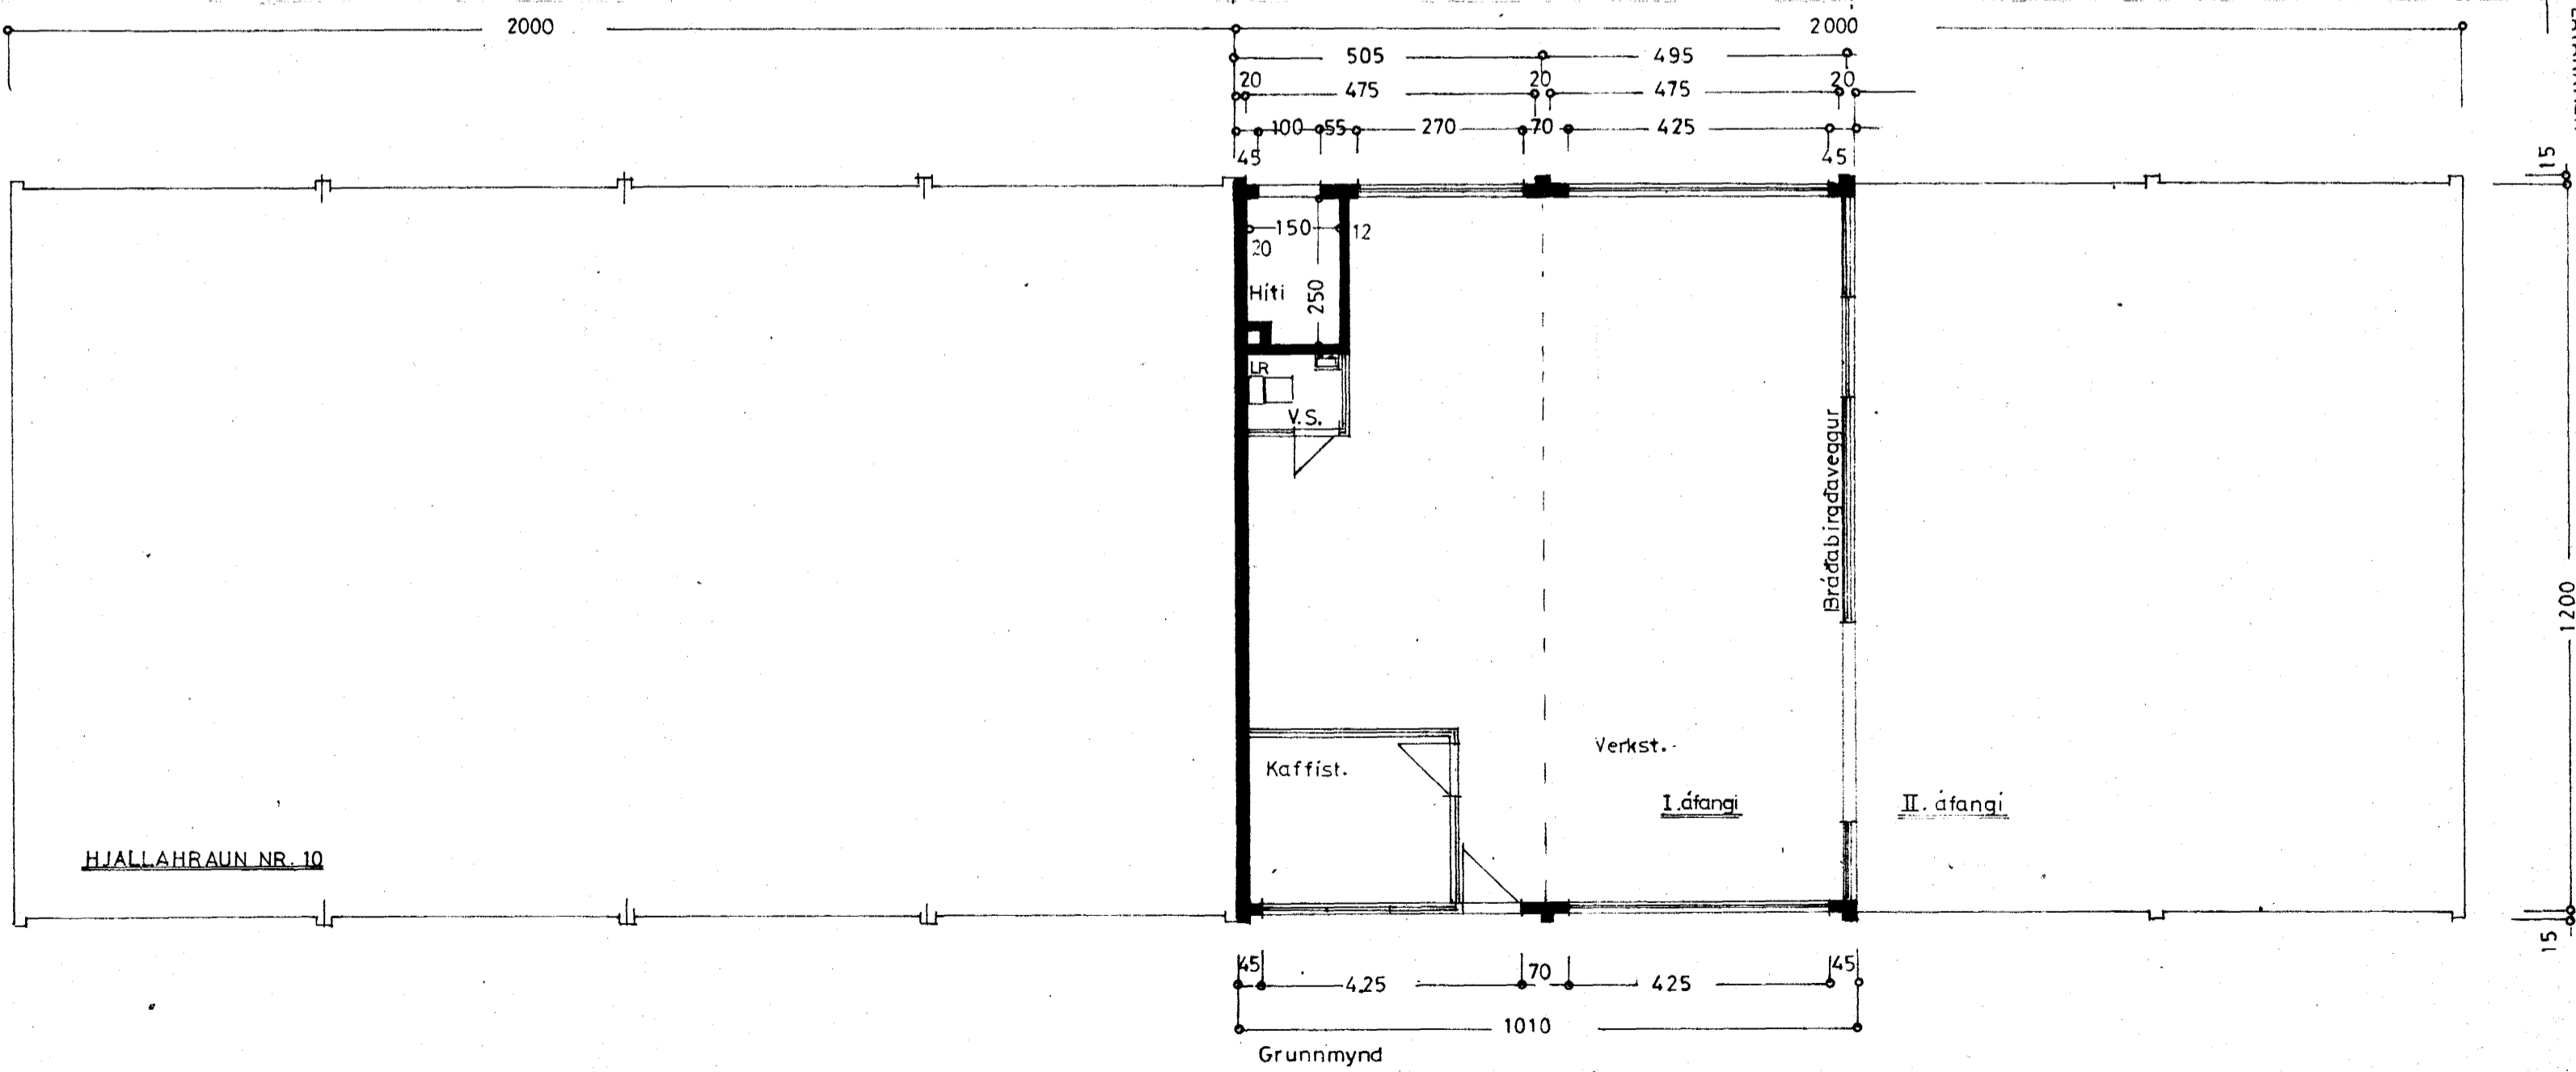
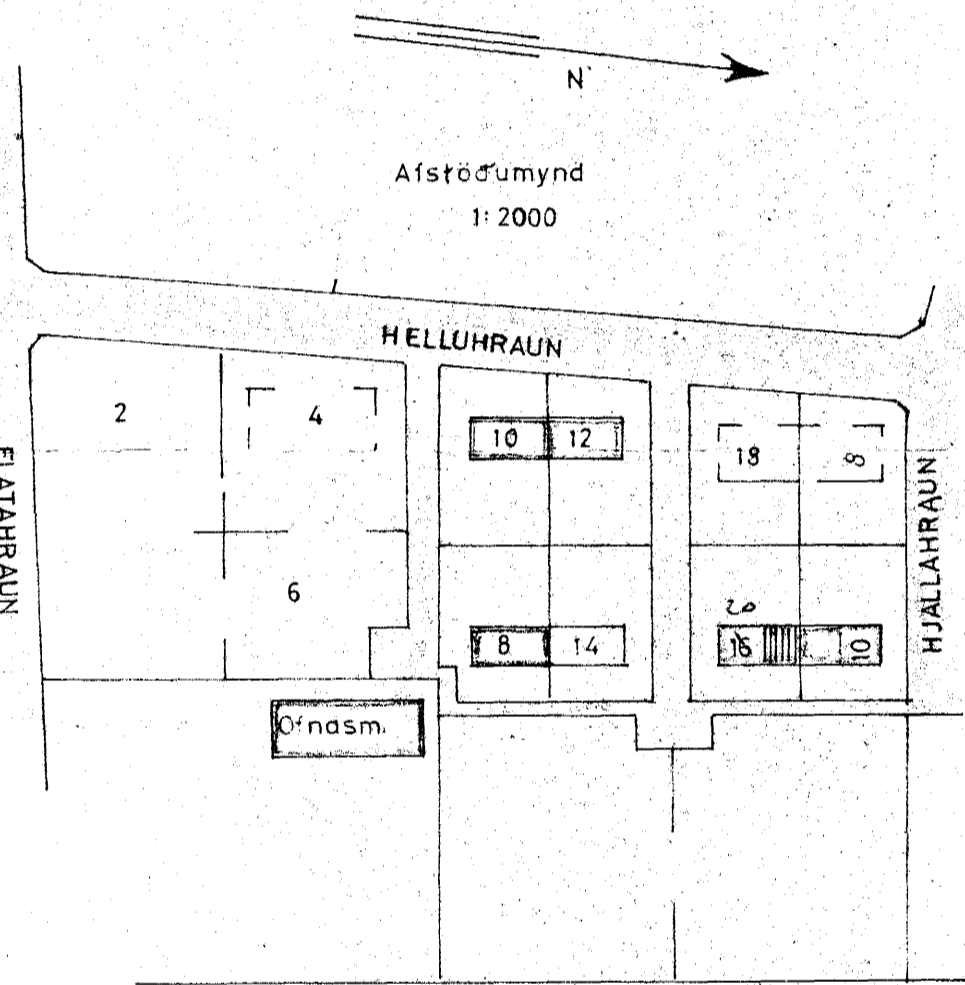
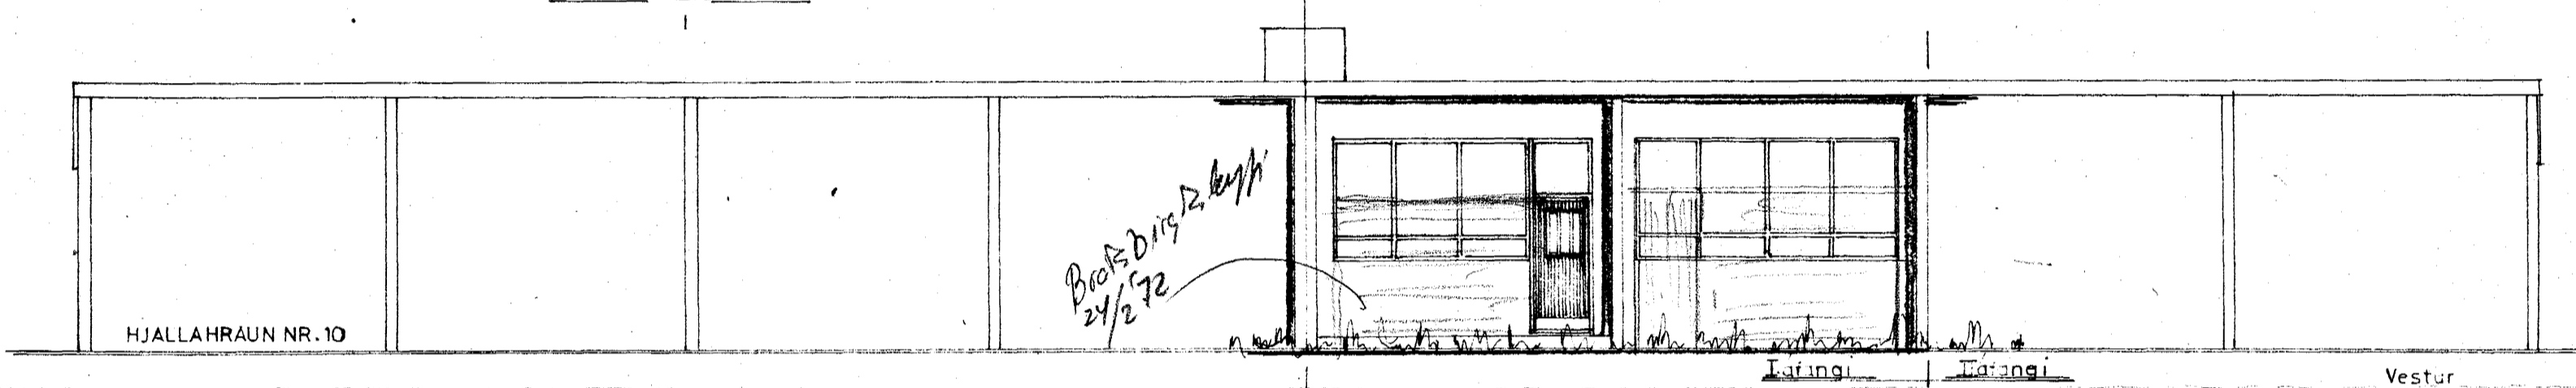


Samþykkt á fundi bygginga-
nefndar þ. 16.12.1970
BYGGINGAFULLTRÚINN
I HAFNARFIRÐI
F. Sigurðsson

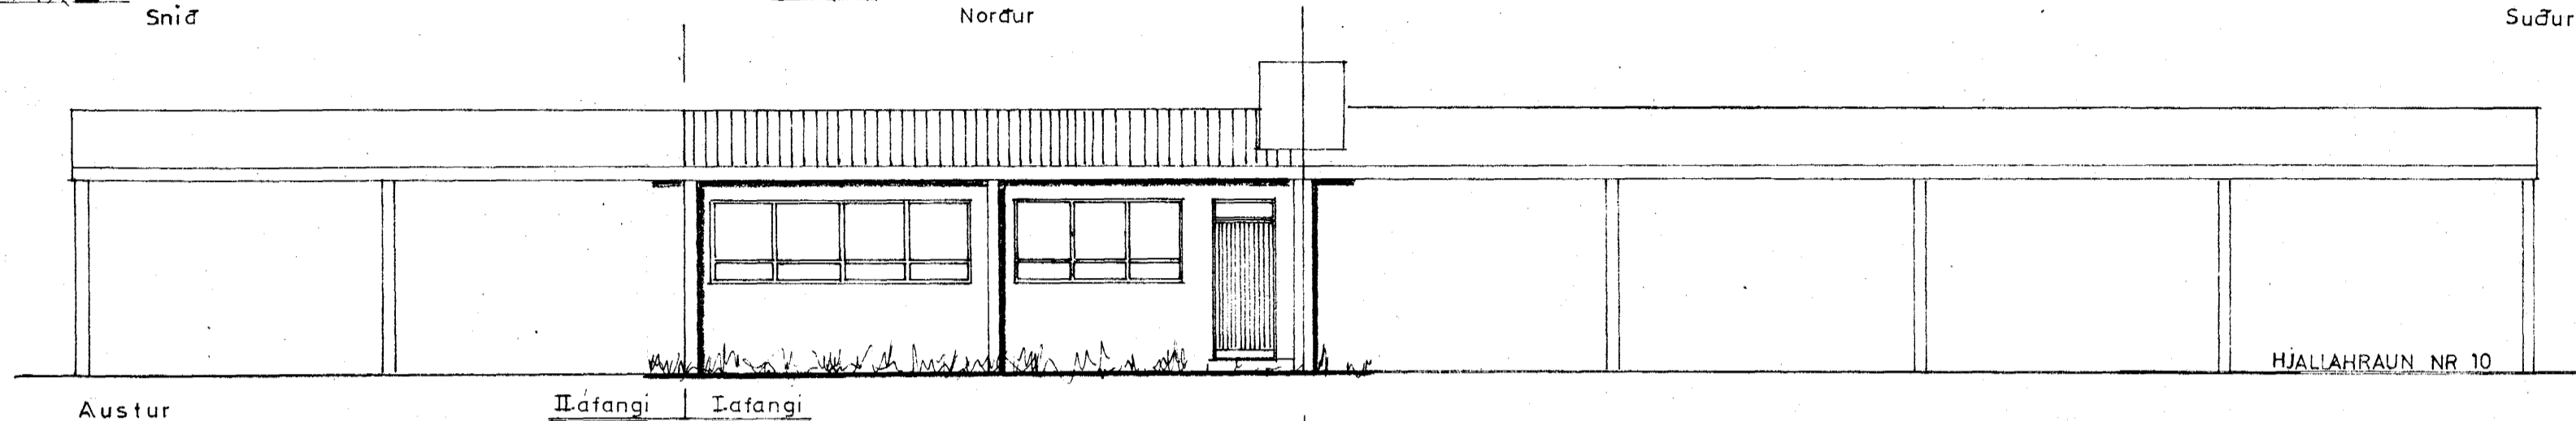

REYKJANESBRAUT

STÆRD HÚSS :
121,2 m² 436,0 m²

HELLUHRAUN NR 16

Útlit } I. ÁFANGI
Grunnmynd } 1:100
Snið }
Afstöðamynd 1:2000

Hafnartíðis 2. des. 1970
F. Sigurðsson