

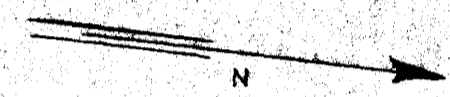
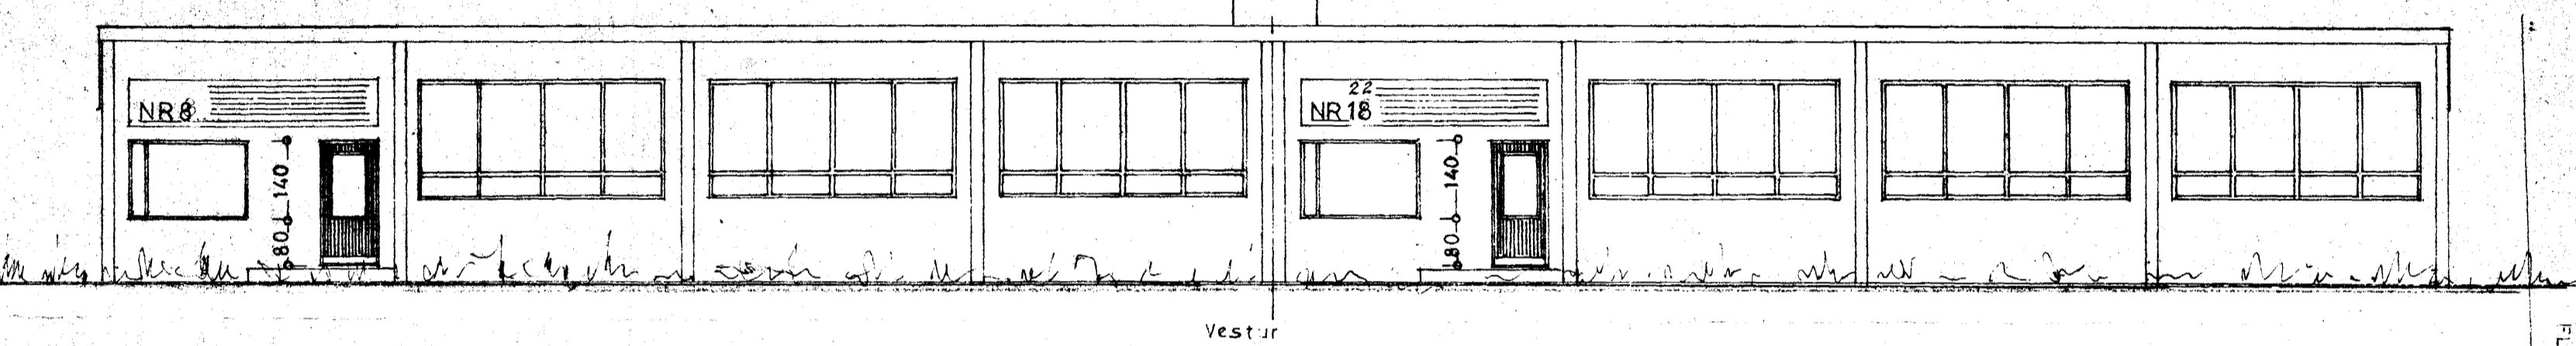
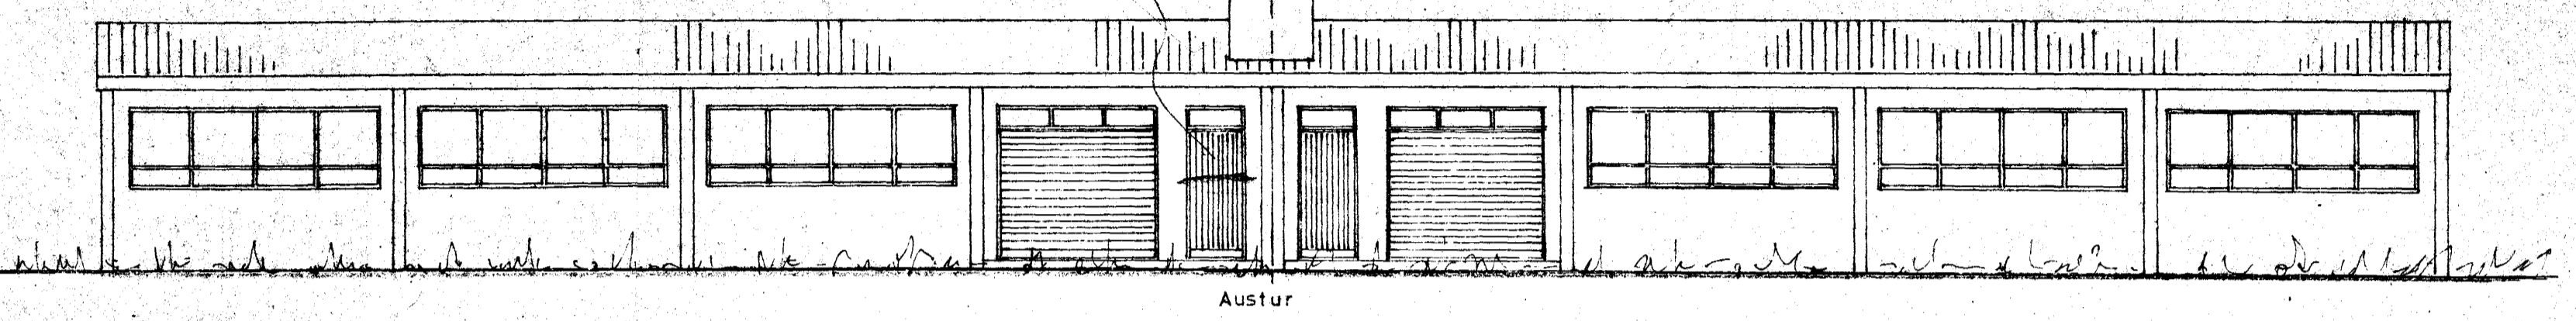


Sambykkt á fundi bygginga-
nefndar þ. 8. 12. 71
BYGGINGAFLUTRÚINN
I HAFNARFIRÐI
Sveinsson

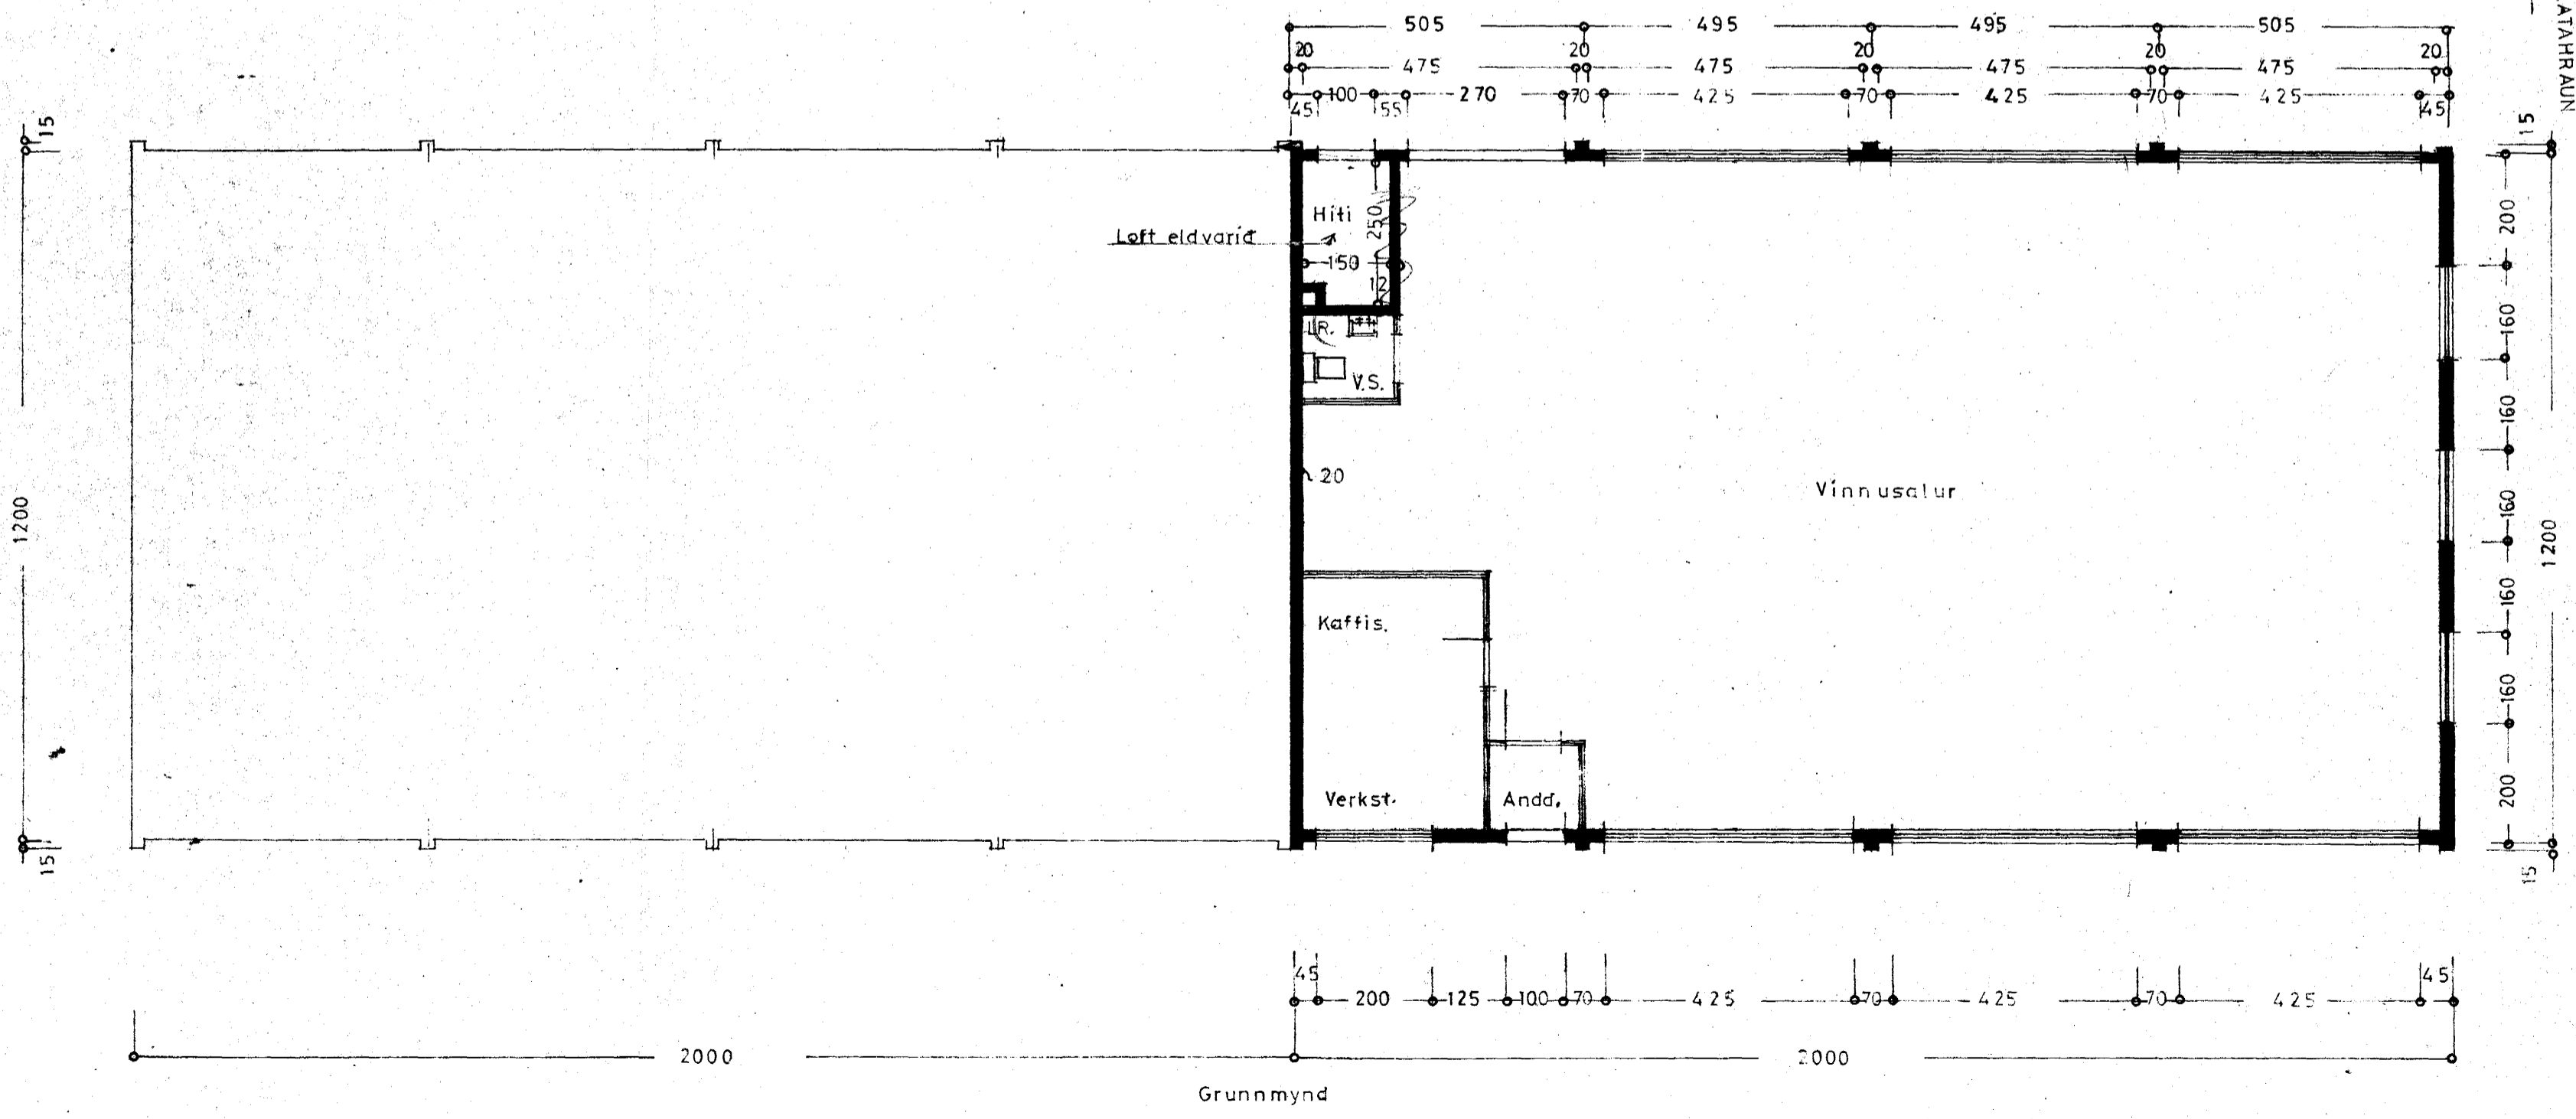

Afstöðumynd
1:2000

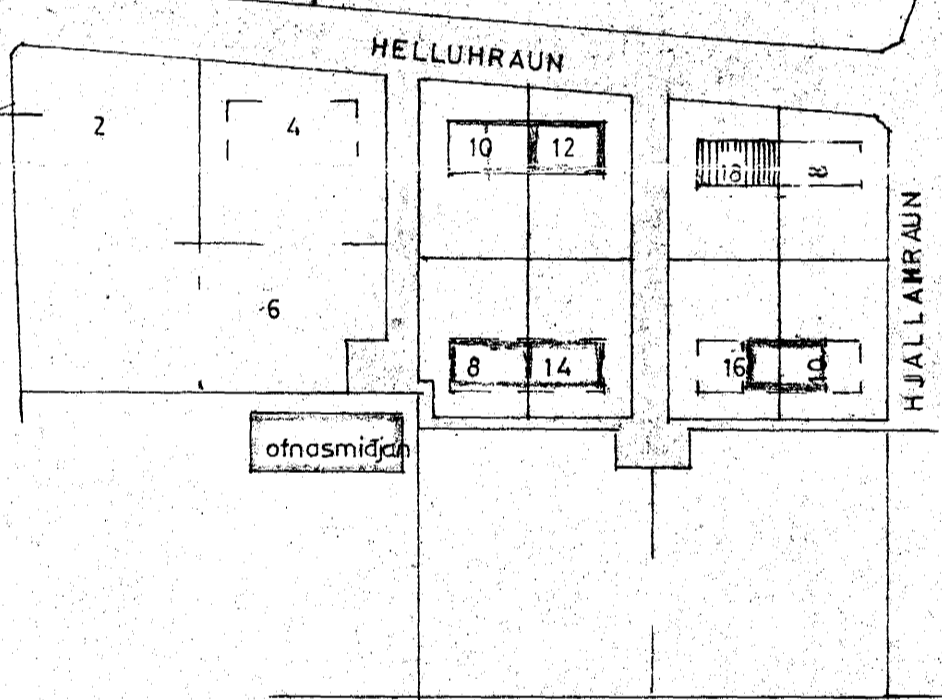

REYKJANESBRAUT

STÆRÐ HÚSS: 240 m² 871 m³

HELLUHRAUN NR 22 18

Útlit }
Grunnmynd } 1:100
Sníð } 1:100

Afstöðumynd 1:2000

Hafnarfirði í mál. 1971
Z. Sigurdsson