



Grunnmynd

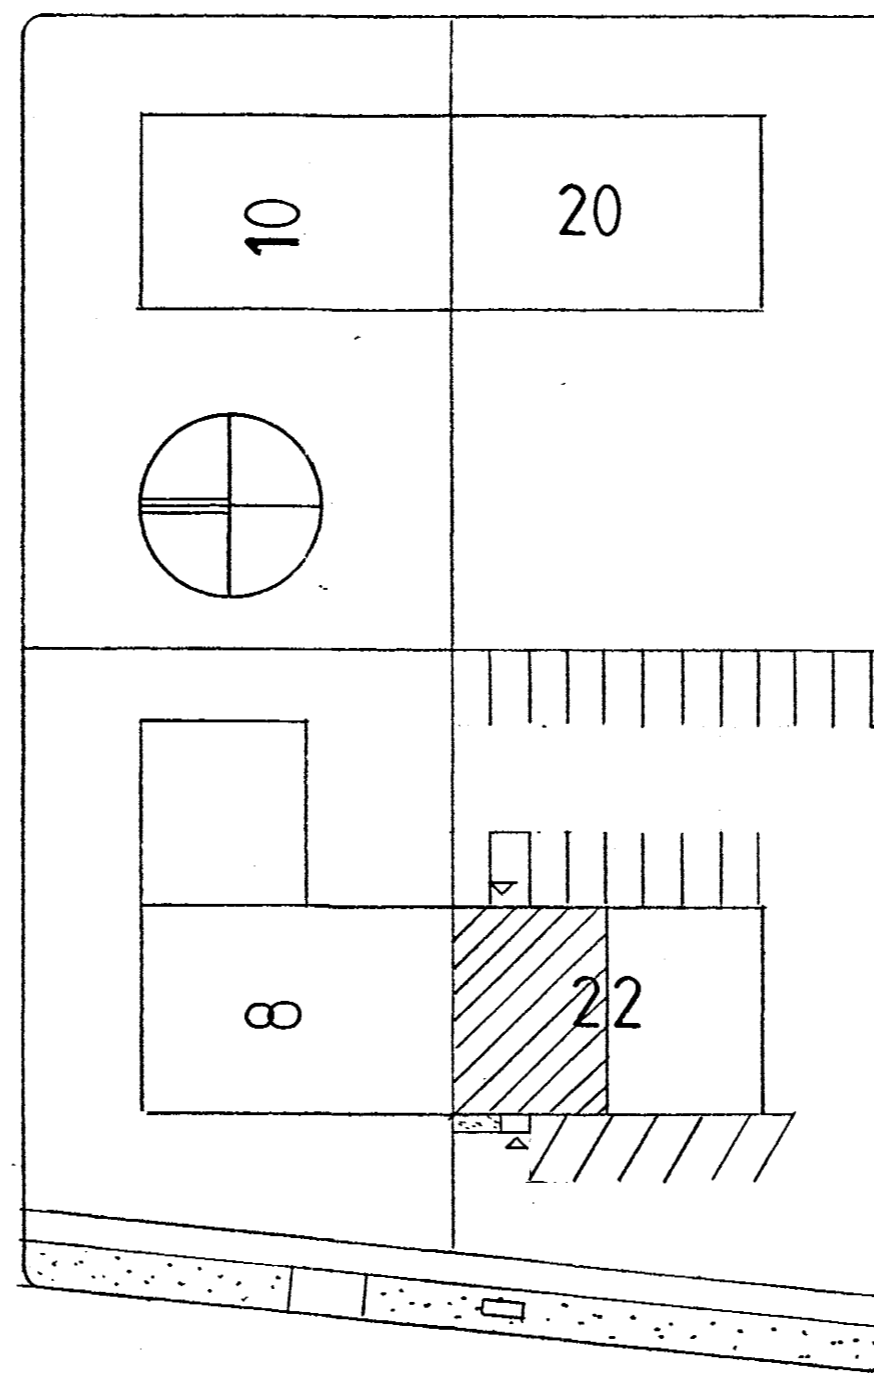


Afstöðumynd 1:500

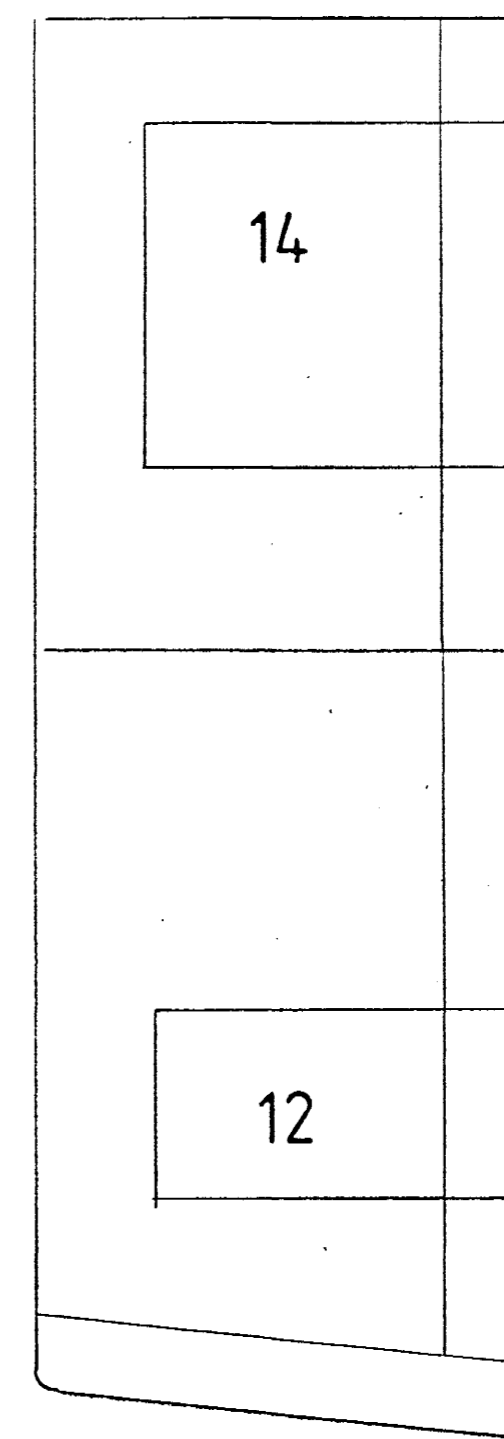


Samþykkt á fundi bygginga-
nefndar þ. 24. 6. 19. 92
BYGGINGAFULLTRÚINN
Í HAFNARFIRÐI


Stjórn er samþykkt
Brennivesturinnar ríkisins
Stjórn er samþykkt
Bygginga- og Hafnarnefndin

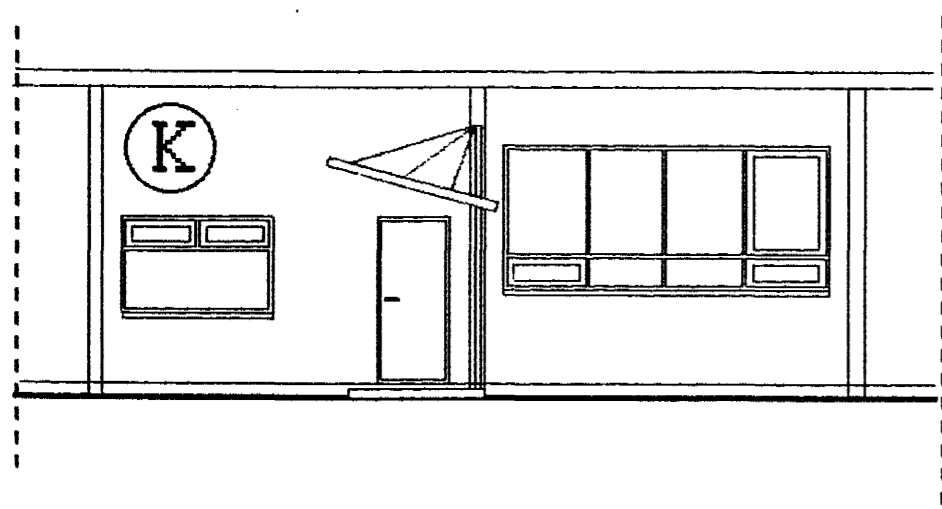

Framhlið

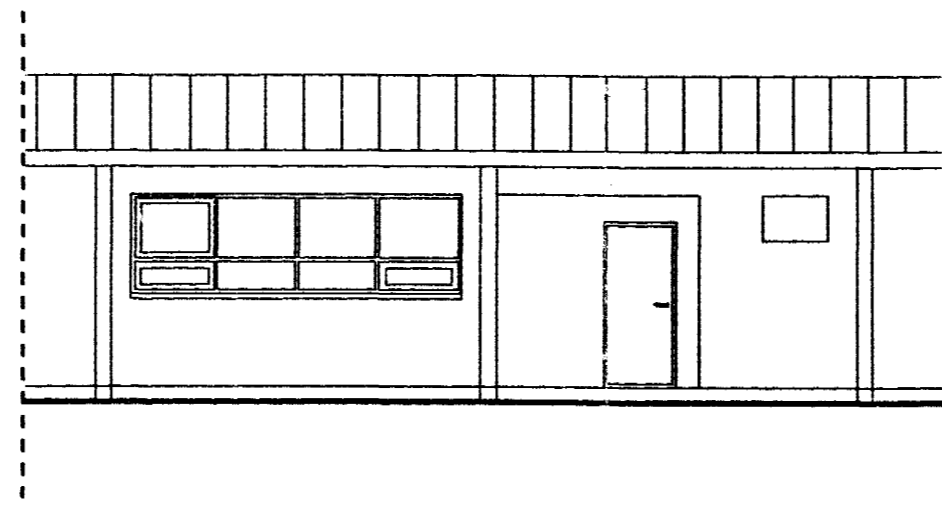

Afturhlið

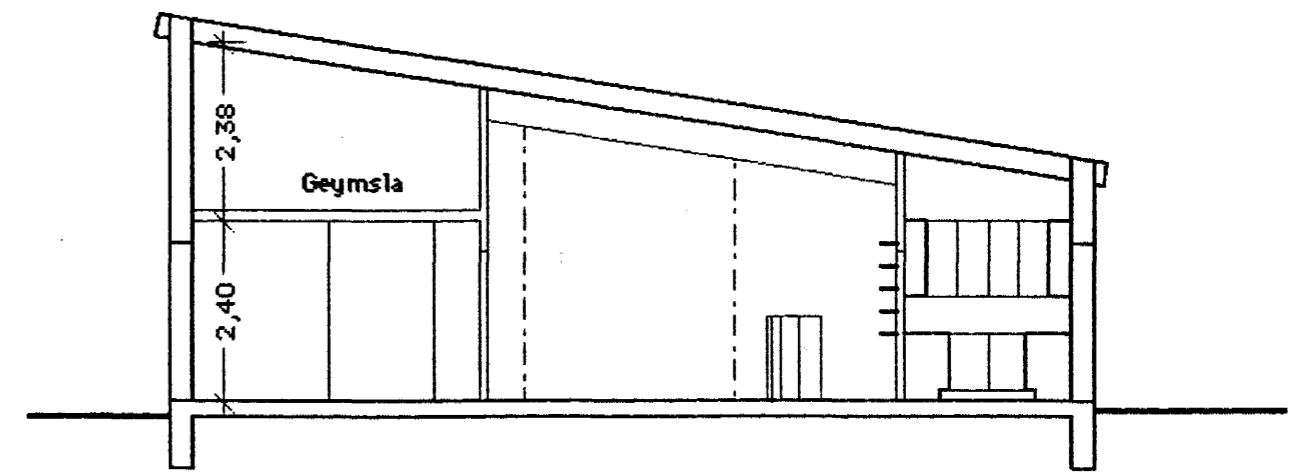

Skurður

Helluhraun 22, Hafnarfirði.	
Breytingar á iðnaðarhúsnæði	Bygginganefndarteikningar
Félagsaðstaða Kiwanisklubbanna Eldborgar og Hraunborgar	Innréttingar MKV 1:100 Dags. 10.6 '92
TEIKNISTOFAN VÍÐ HÖFNINA Fornubúð 12 220 Hafnarfirði S. 653870 Friðrik Friðriksson arkitekt FAÍ	ARK 1
Samstarf: Pétur Bolli Jóhannesson arkitekt FAÍ	

Fríðrik Friðriksson Pétur Bolli Jóhannesson