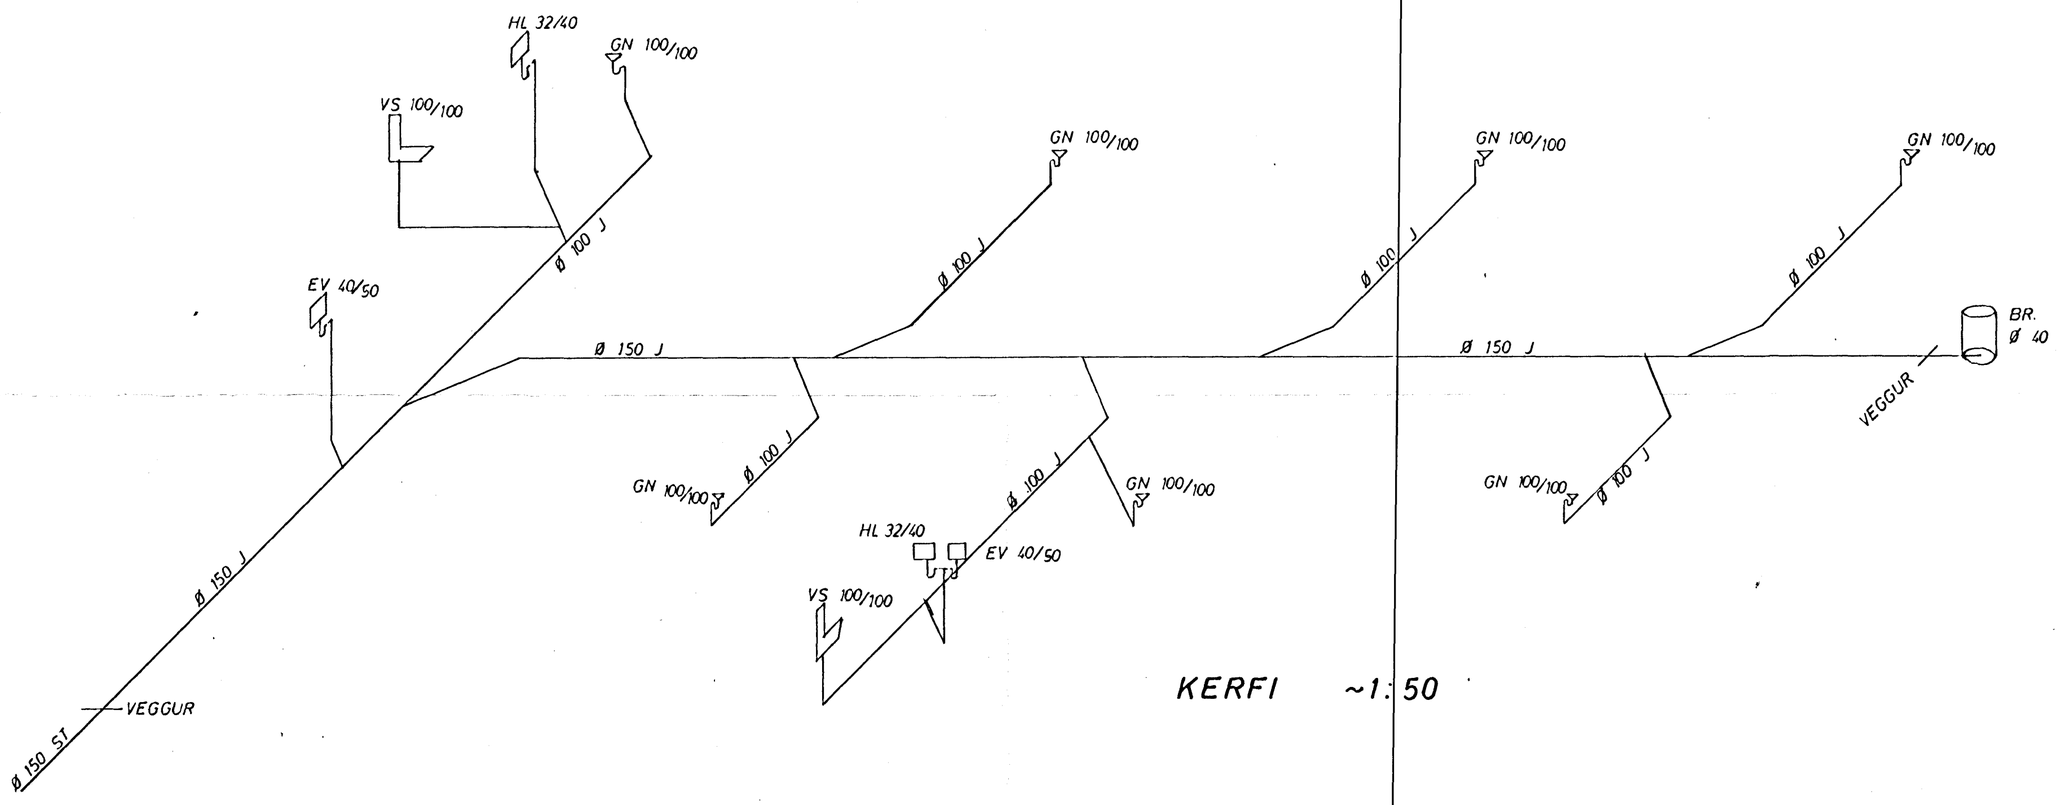

KERFI ~1:50

SKÝRINGAR SJÁ TEIKN. NR. 3

HAFNARFJARÐARBÆR BYGGINGAFULLTRÚINN 1. okt. 1974

HELLUHRAUN 22 HAFNARF.	MÆLIKVARÐI ~1:50	VERK 7208	TEIKN NR 4
FRÁRENNSLISLÖGN KERFI	Hannað: JGB Teiknað: JW	Yfirfarið: Samþ: JGB	DAGS JÚLÍ '73
JÓHANN GUNNAR BERGÞÓRSSON VERKFR MVFÍ KÖLDUKINN 9 - HAFNARFIRÐI - SÍMI 52895	BREYTT		