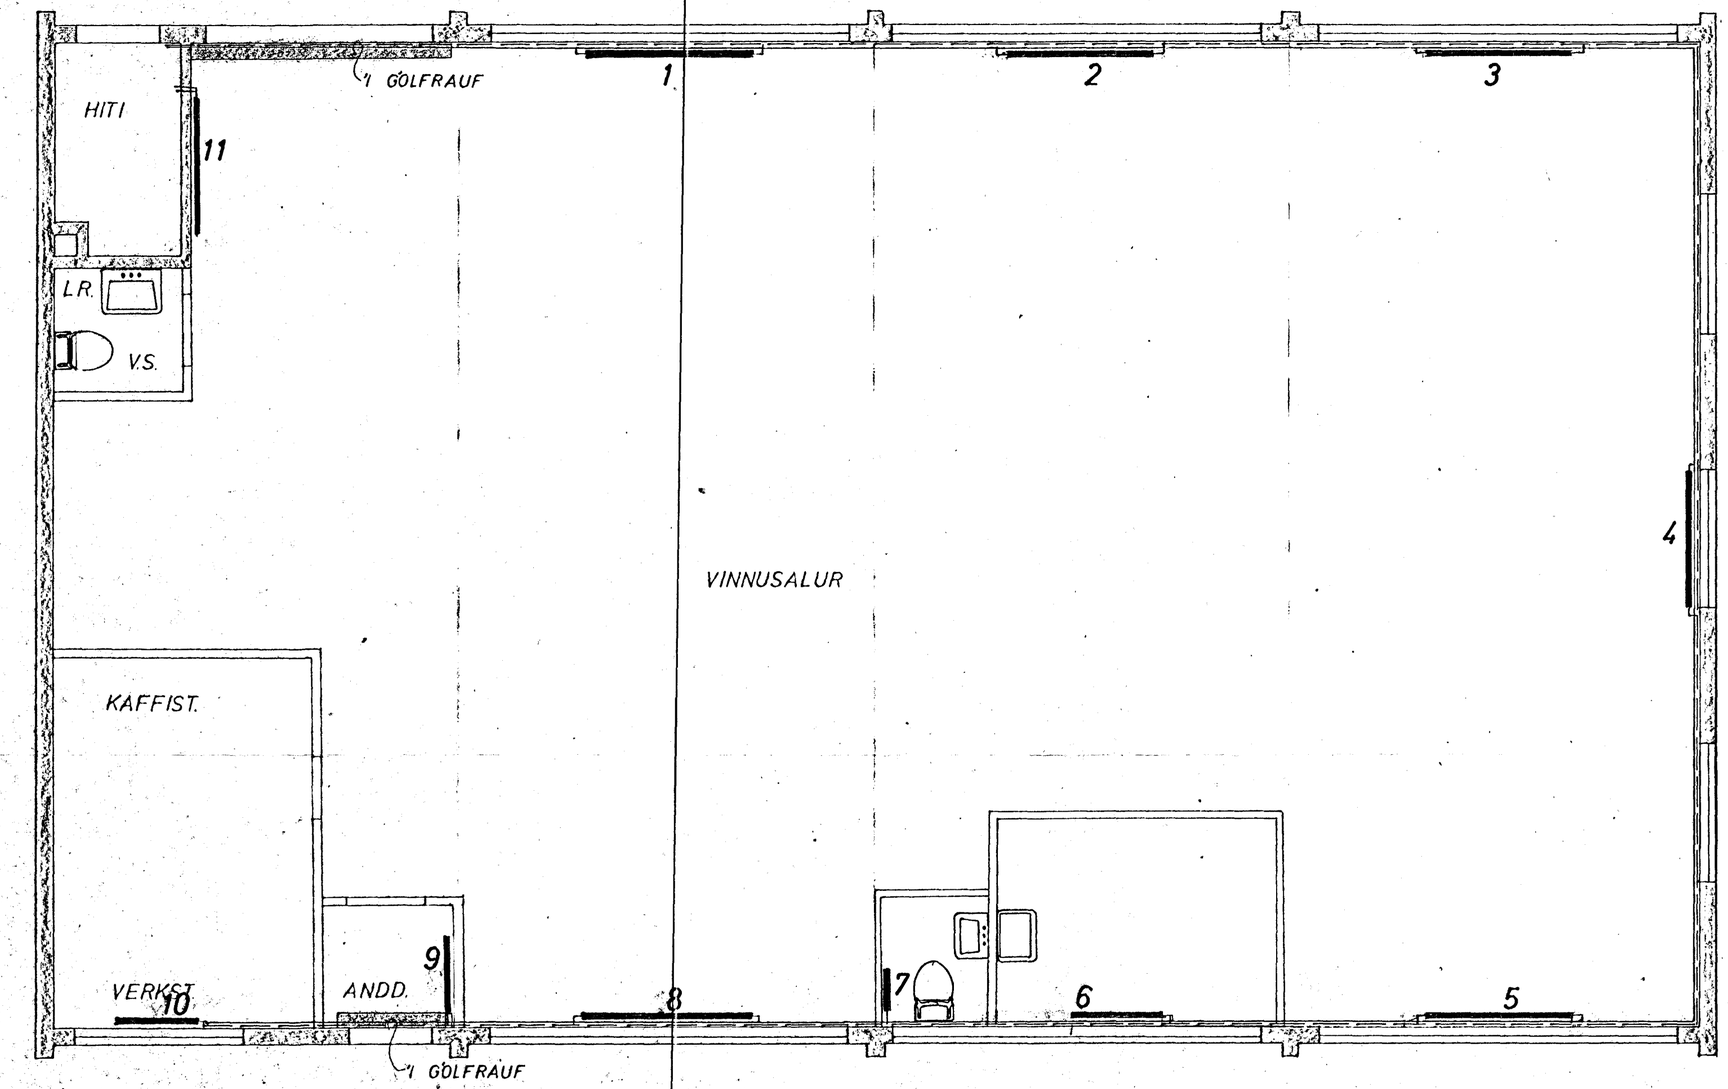

GRUNNMYND 1:50

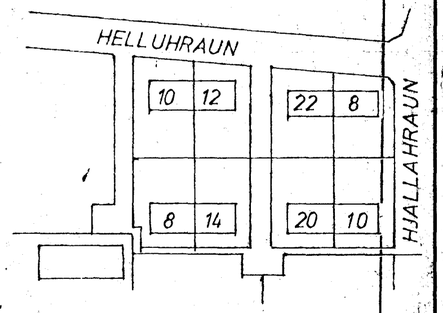

AFSTÖÐUMYND 1:2000

HAFNARFJARÐARBÆR
1. okt. 1974
BYGGINGAFULLTRÚINN

HELLUHRAUN 22 HAFNARFIRÐI	MÆLIKVARÐI 1:50 1:2000	VERK 7208	TEIKN NR 7
HITALÖGN GRUNNMYND	Hannað: ÞÞS Teiknað: [illegible]	Yfirfarið: Samþ. ÞÞS	DAGS JÚLÍ '73
JÓHANN GUNNAR BERGÞÓRSSON VERKFR MVFÍ KÖLDUKINN 9 - HAFNARFIRÐI - SÍMI 52895	BREYTT		