

OFNASKRA $\Delta T 40^\circ C$

NR	HITATAP KCAL / T	OFN HELLU-	TENGI
1	2290	700 / 2000	A D 15
2	1940	700 / 1680	A D 15
3	1940	700 / 1680	A D 15
4	1820	700 / 1580	A D 15
5	1940	700 / 1680	A D 15
6	1225	700 / 1050	A B 10
7	435	500 / 470	A B 10
8	2290	700 / 2000	A D 15
9	1030	700 / 890	C D 10
10	890	500 / 1000	A B 10
11	1940	700 / 1680	C D 15

SKYRINGAR

REIKNAD ER MED HELLU OFNUM SJA OFNASKRA
STILLIHNE OG LOFTSKRÚFA A ÖLLUM OFNUM
DANFOSS FJVR A ÖLLUM OFNUM.

PIPUR VENJULEGAR SVARTAR SKAL MALA
MED ASFALTMALNINGU OG EINANGRA
MED MINNST 20 mm GLÉRULLARHÖLKUM OG
VÉFJA MED PLASTDÚK.

VEGGJAEINANGRUN A.M.K. 2 1/2" PLAST

ÞAKEINANGRUN A.M.K. 4"



TVÖFALT GLER I GLUGGUM.

PIPUR LIGJI T EINANGRUN. ÚTVEGGJA EDA
T GOLFRAUFUM.

— TAKNAR RAS (HEITAR PIPUR)

--- BAKRAS (KALDAR PIPUR)

A PÍPULÖGN SKAL VERA LOFTTÆMINGAR SKRUFUR
OG TÆMINGARLÖKAR ÞAR SEM ÞÖRF ER A.

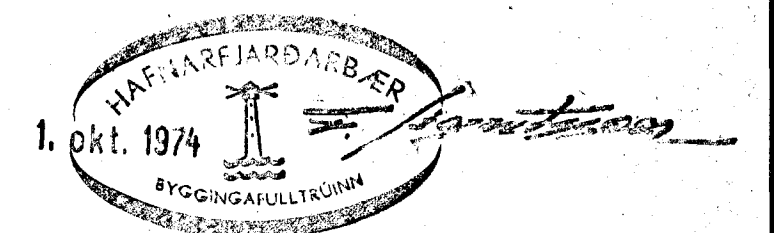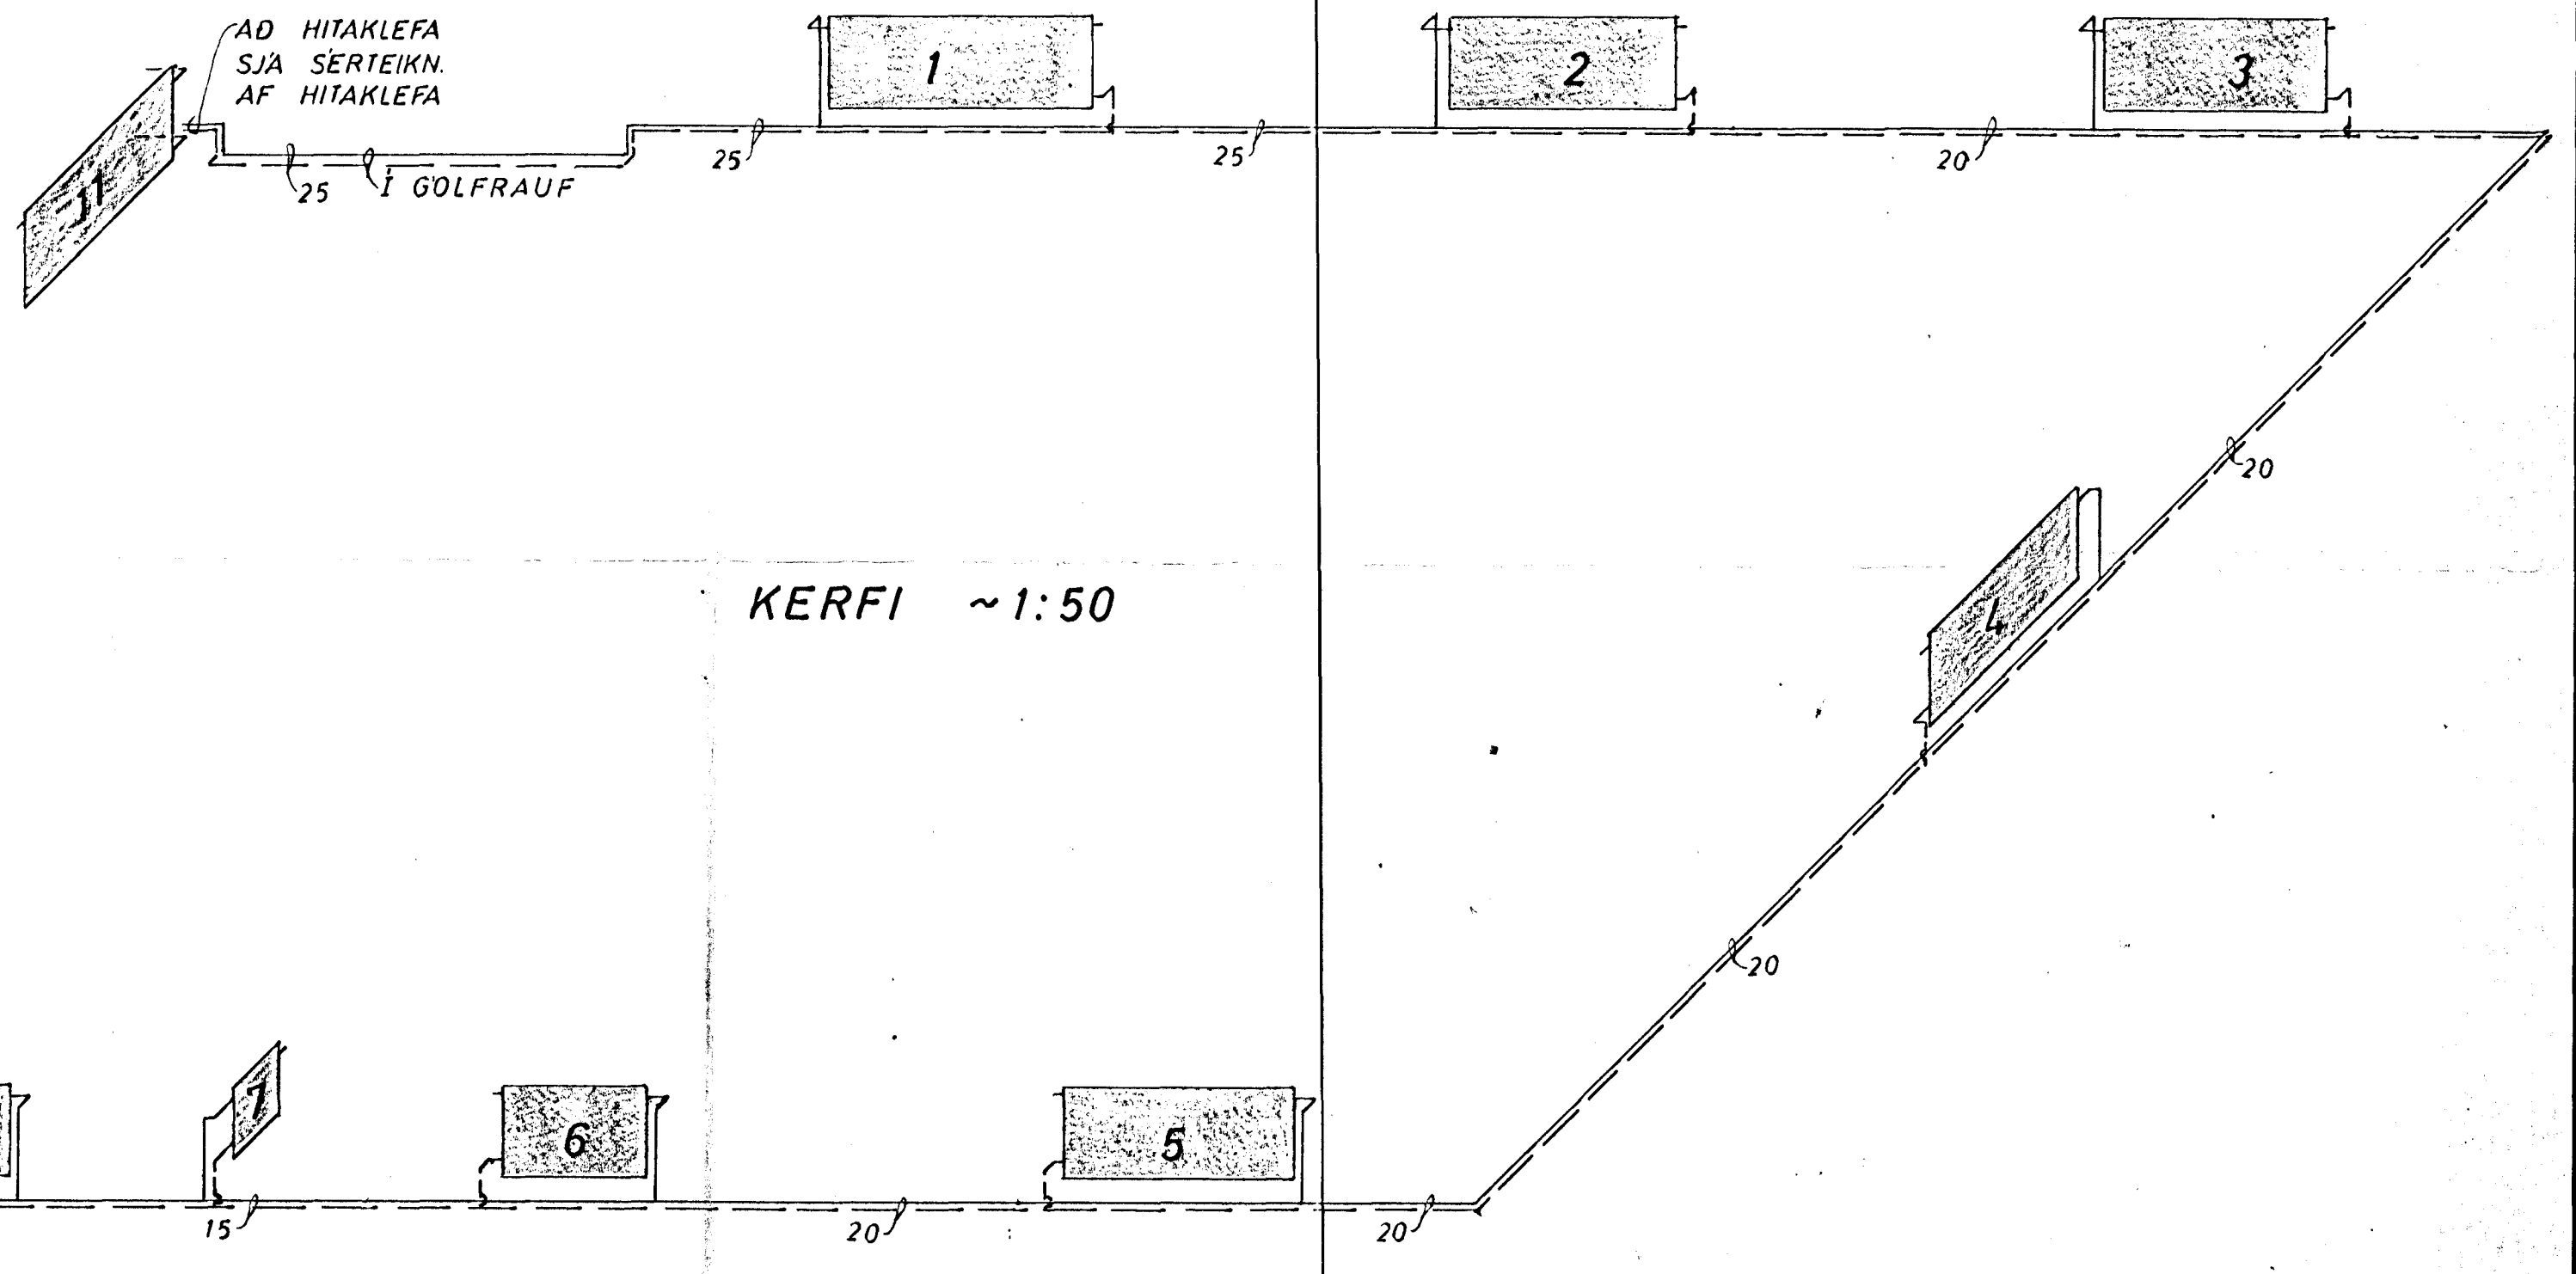

HELLUHRAUN 22 HAFNARF.	MÆLIKVARDI ~1:50	VERK 7208	TEIKN NR. 8
HITALÖGN KERFI	Hannað: <i>A.</i> Teiknað: <i>MB</i>	Yfirfarið: Samb: <i>MB</i>	ÞAGS JÚLÍ '73
JÓHANN GUNNAR BERGPÓRSSON VERKFR MVFI KÖLDUKINN 9 - HAFNARFIRÐI - Sími 52895	BREYTT		