




HEILUHLAUN NR. 2 HAFNARFIRÐI M. 1:100
 FATAVERKSMIDJAN MAGNI # 1 ÁHANGI

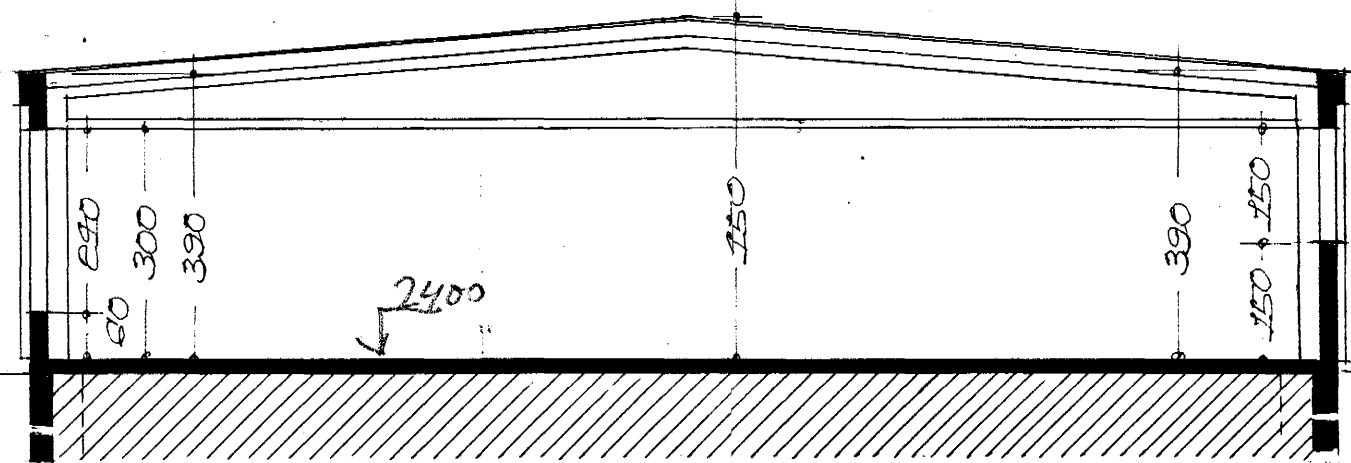


SKURÐUR

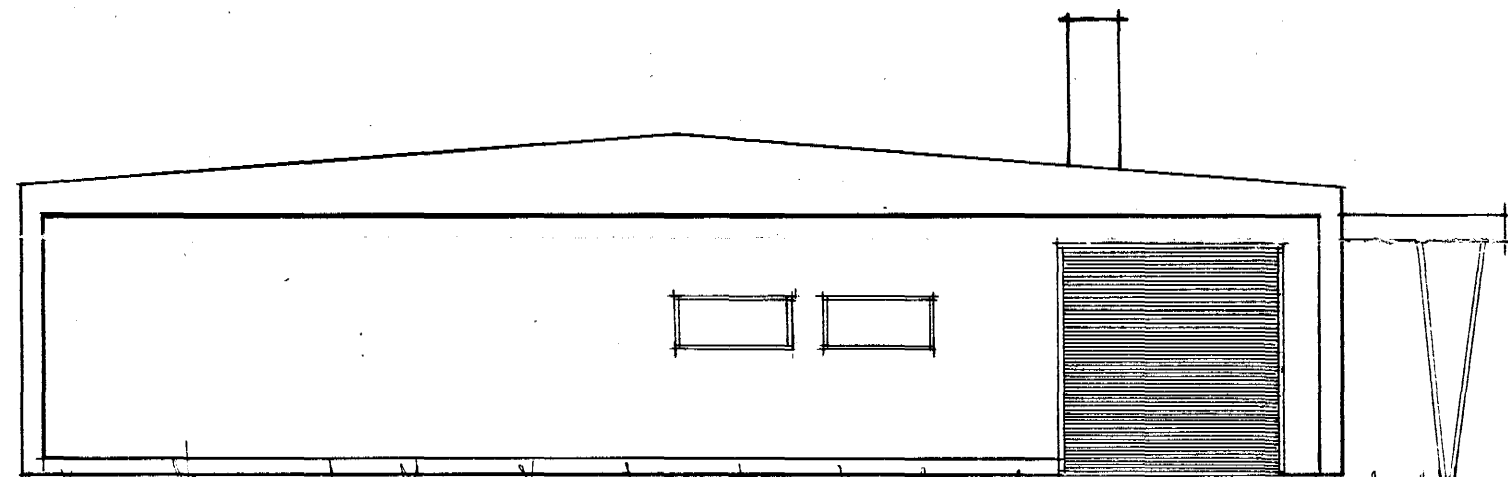


NORÐUR

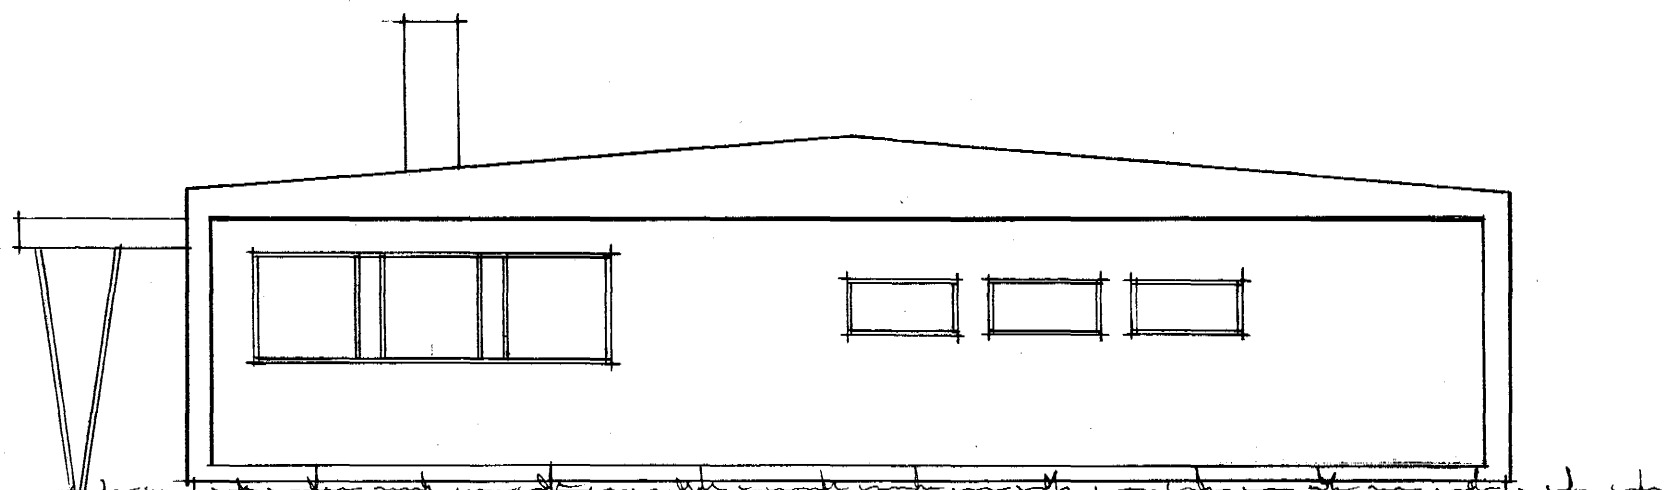


SUÐUR

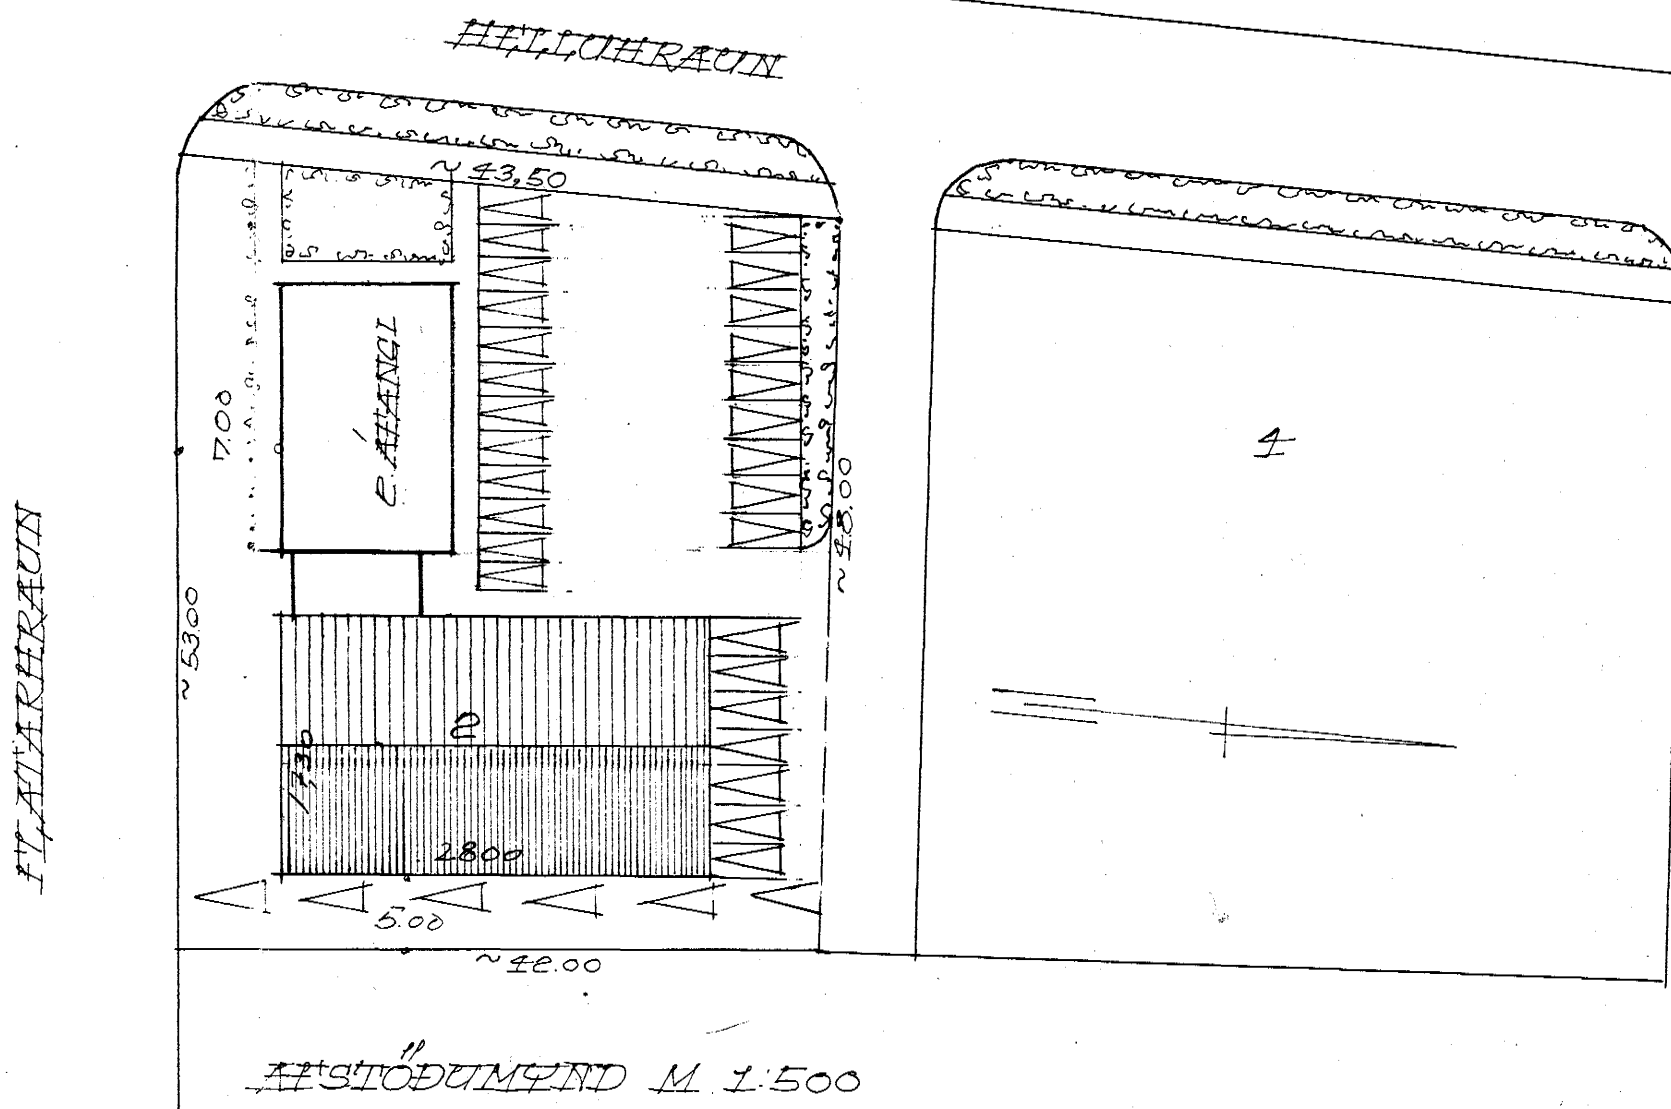

ÁSTÖÐUMYND M. 1:500

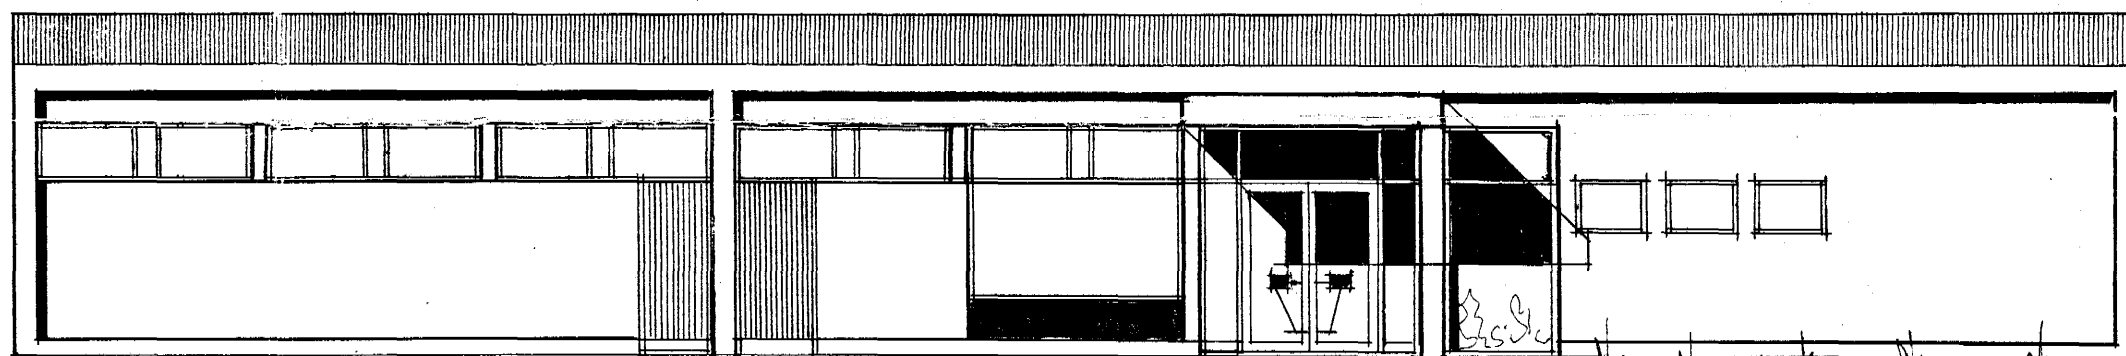

VESTUR

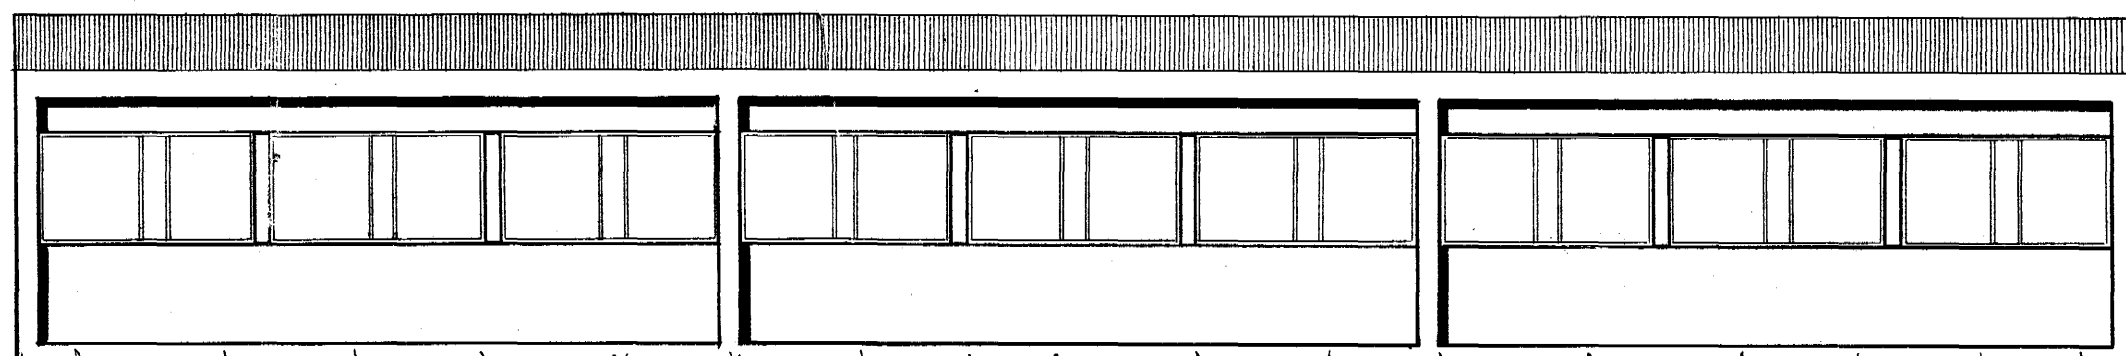

AUSTUR

Samþykkt á fundi bygginga-
 nefndar þ. 21. 6. 1972
 BYGGINGAFULLTRÚINN
 Í HAFNARFIRÐI
 E. 1972

REKJAVÍK Í MAÍ 1972
 Bjartan Sveinsson