

**Byggingarfulltrúi samþykkir erindið.**  
 05 SEPT. 2002  
*Bent skal á að samþykkt íessi verður ekki virk fyrr en eftir skráningu eignaskipta- yfirlýsingarinnar hjá Fasteignamálaríkissins og þinglýsingu hennar.*

NR.	DAGS.	BREYTING

SKÝRINGAR

3/1'00


SEMUNDUR EIRIKSSON 261249-2949

HELLUHRAUN 4  
 220 HAFNARFJÖRDUR


**KLÖPP**

KLÖPP ARKITEKTAR-VERKFRÉDINGAR EHF  
 NETHYL 2, PÓSTHÓLF 10050, 110 REYKJAVÍK  
 SÍMI 577 2277, 699 7747 FAX 577 2280

HEITI TEIKN.	GRUNNMYND JARÐHÆÐ OG MILLIGÓLF
MÆLIKVARDI	1:100 DAGS. 28.12.99
TEIKNING	A 0012 VERK V 99-205
BREYTING	YFIRFARID S.E.

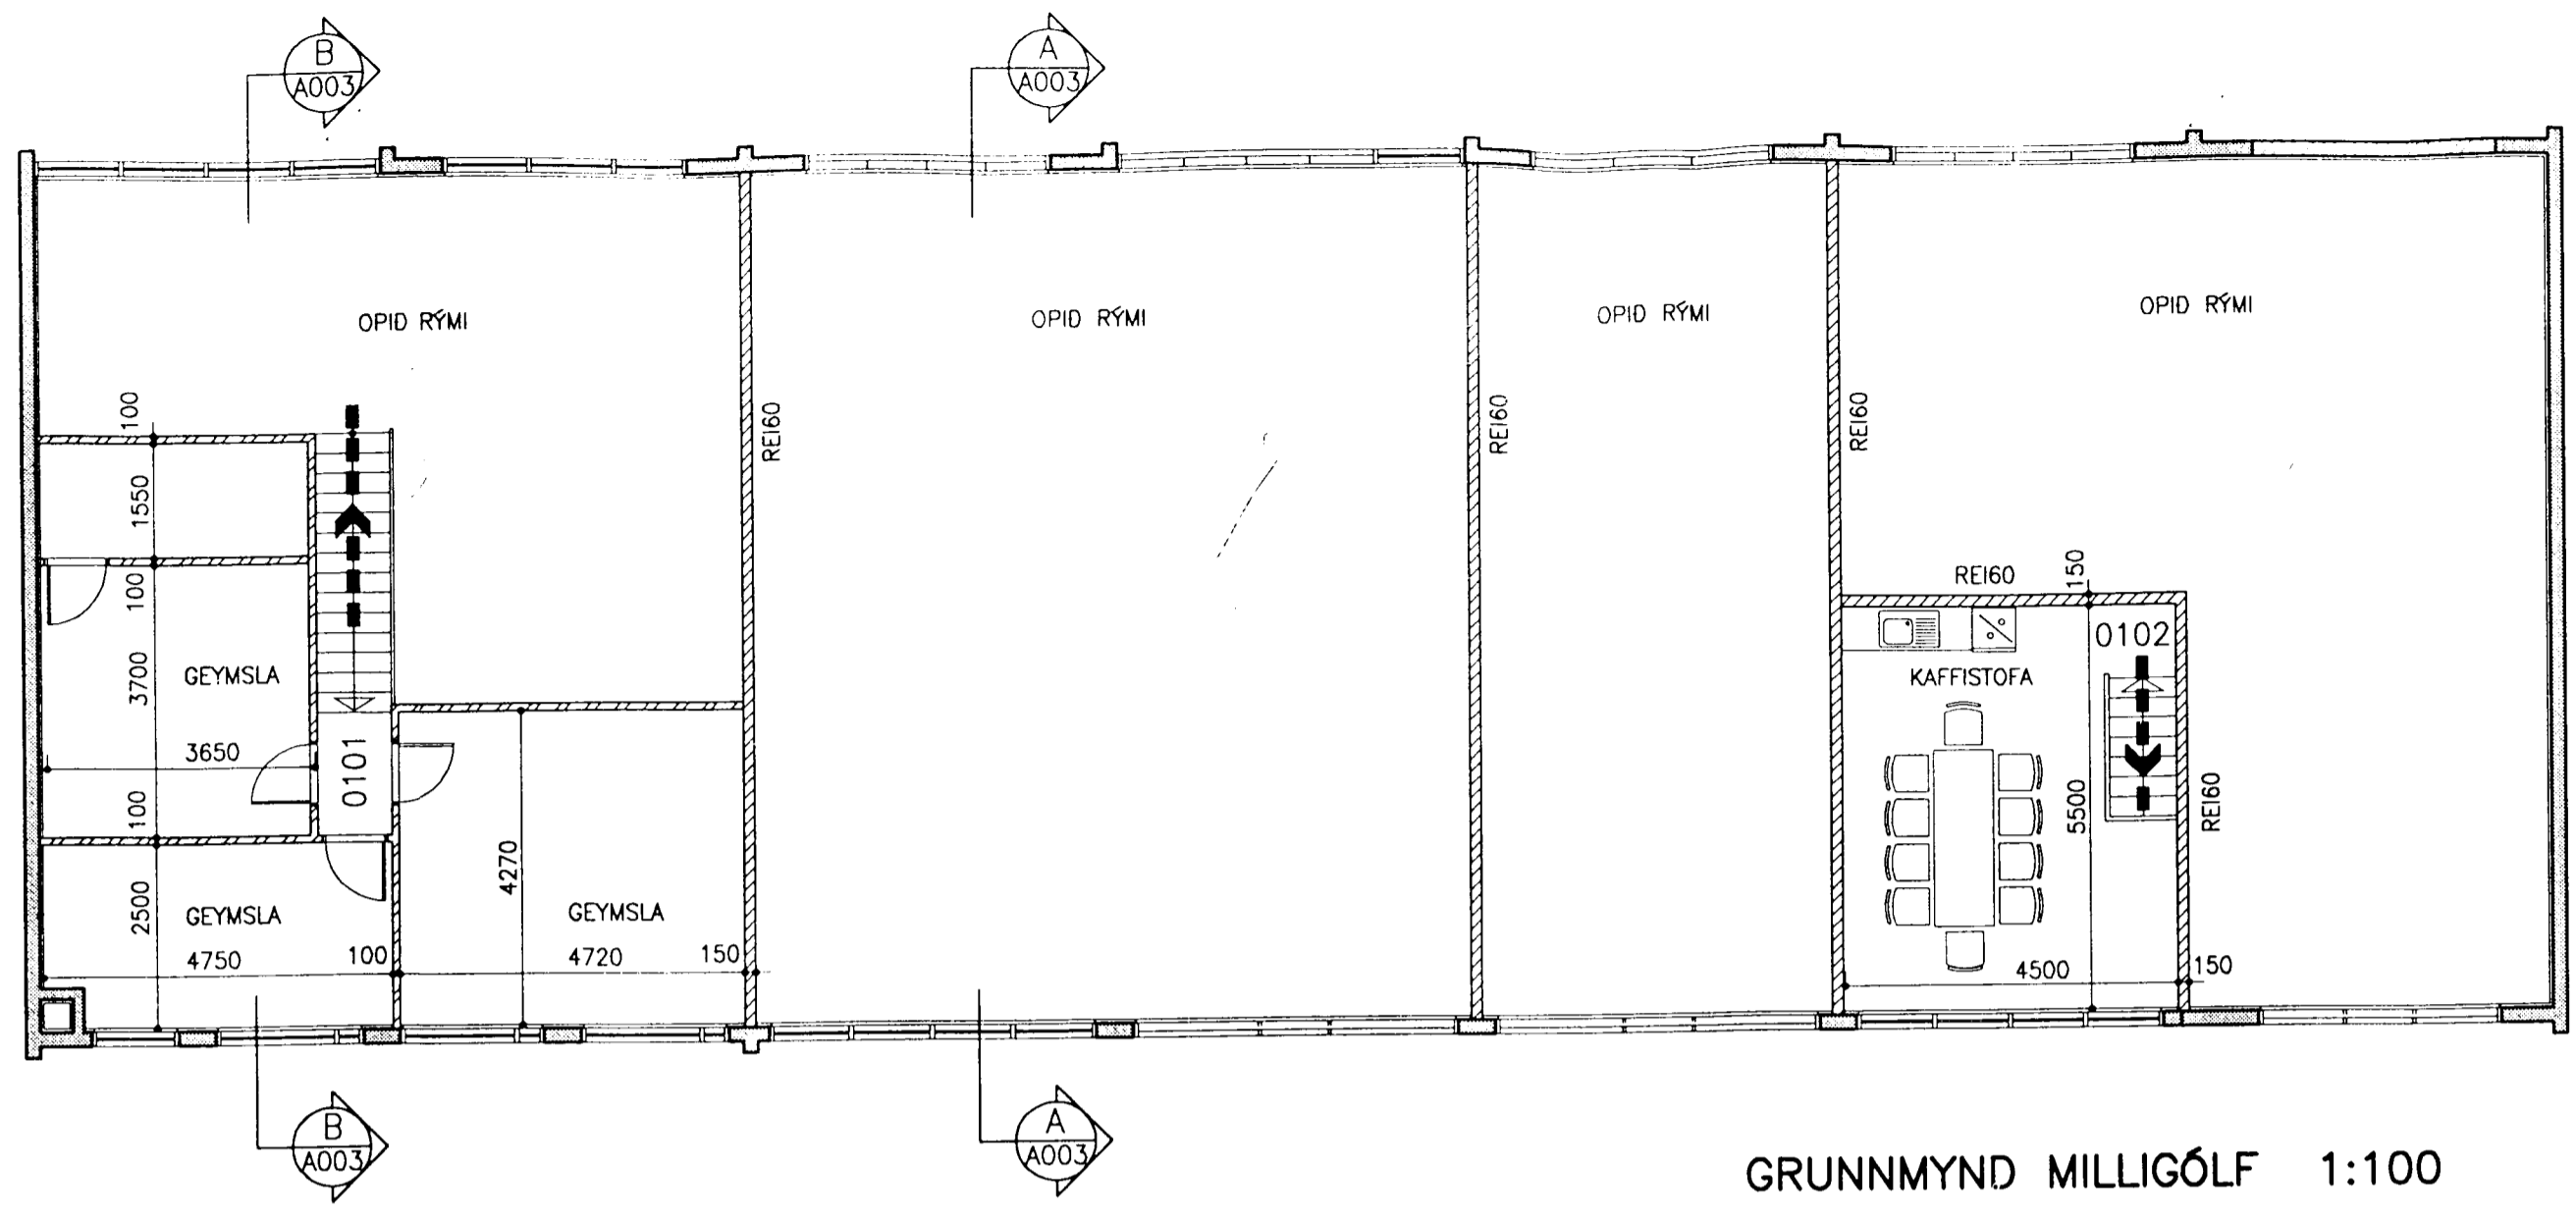

GRUNNMYND MILLIGÓLF 1:100

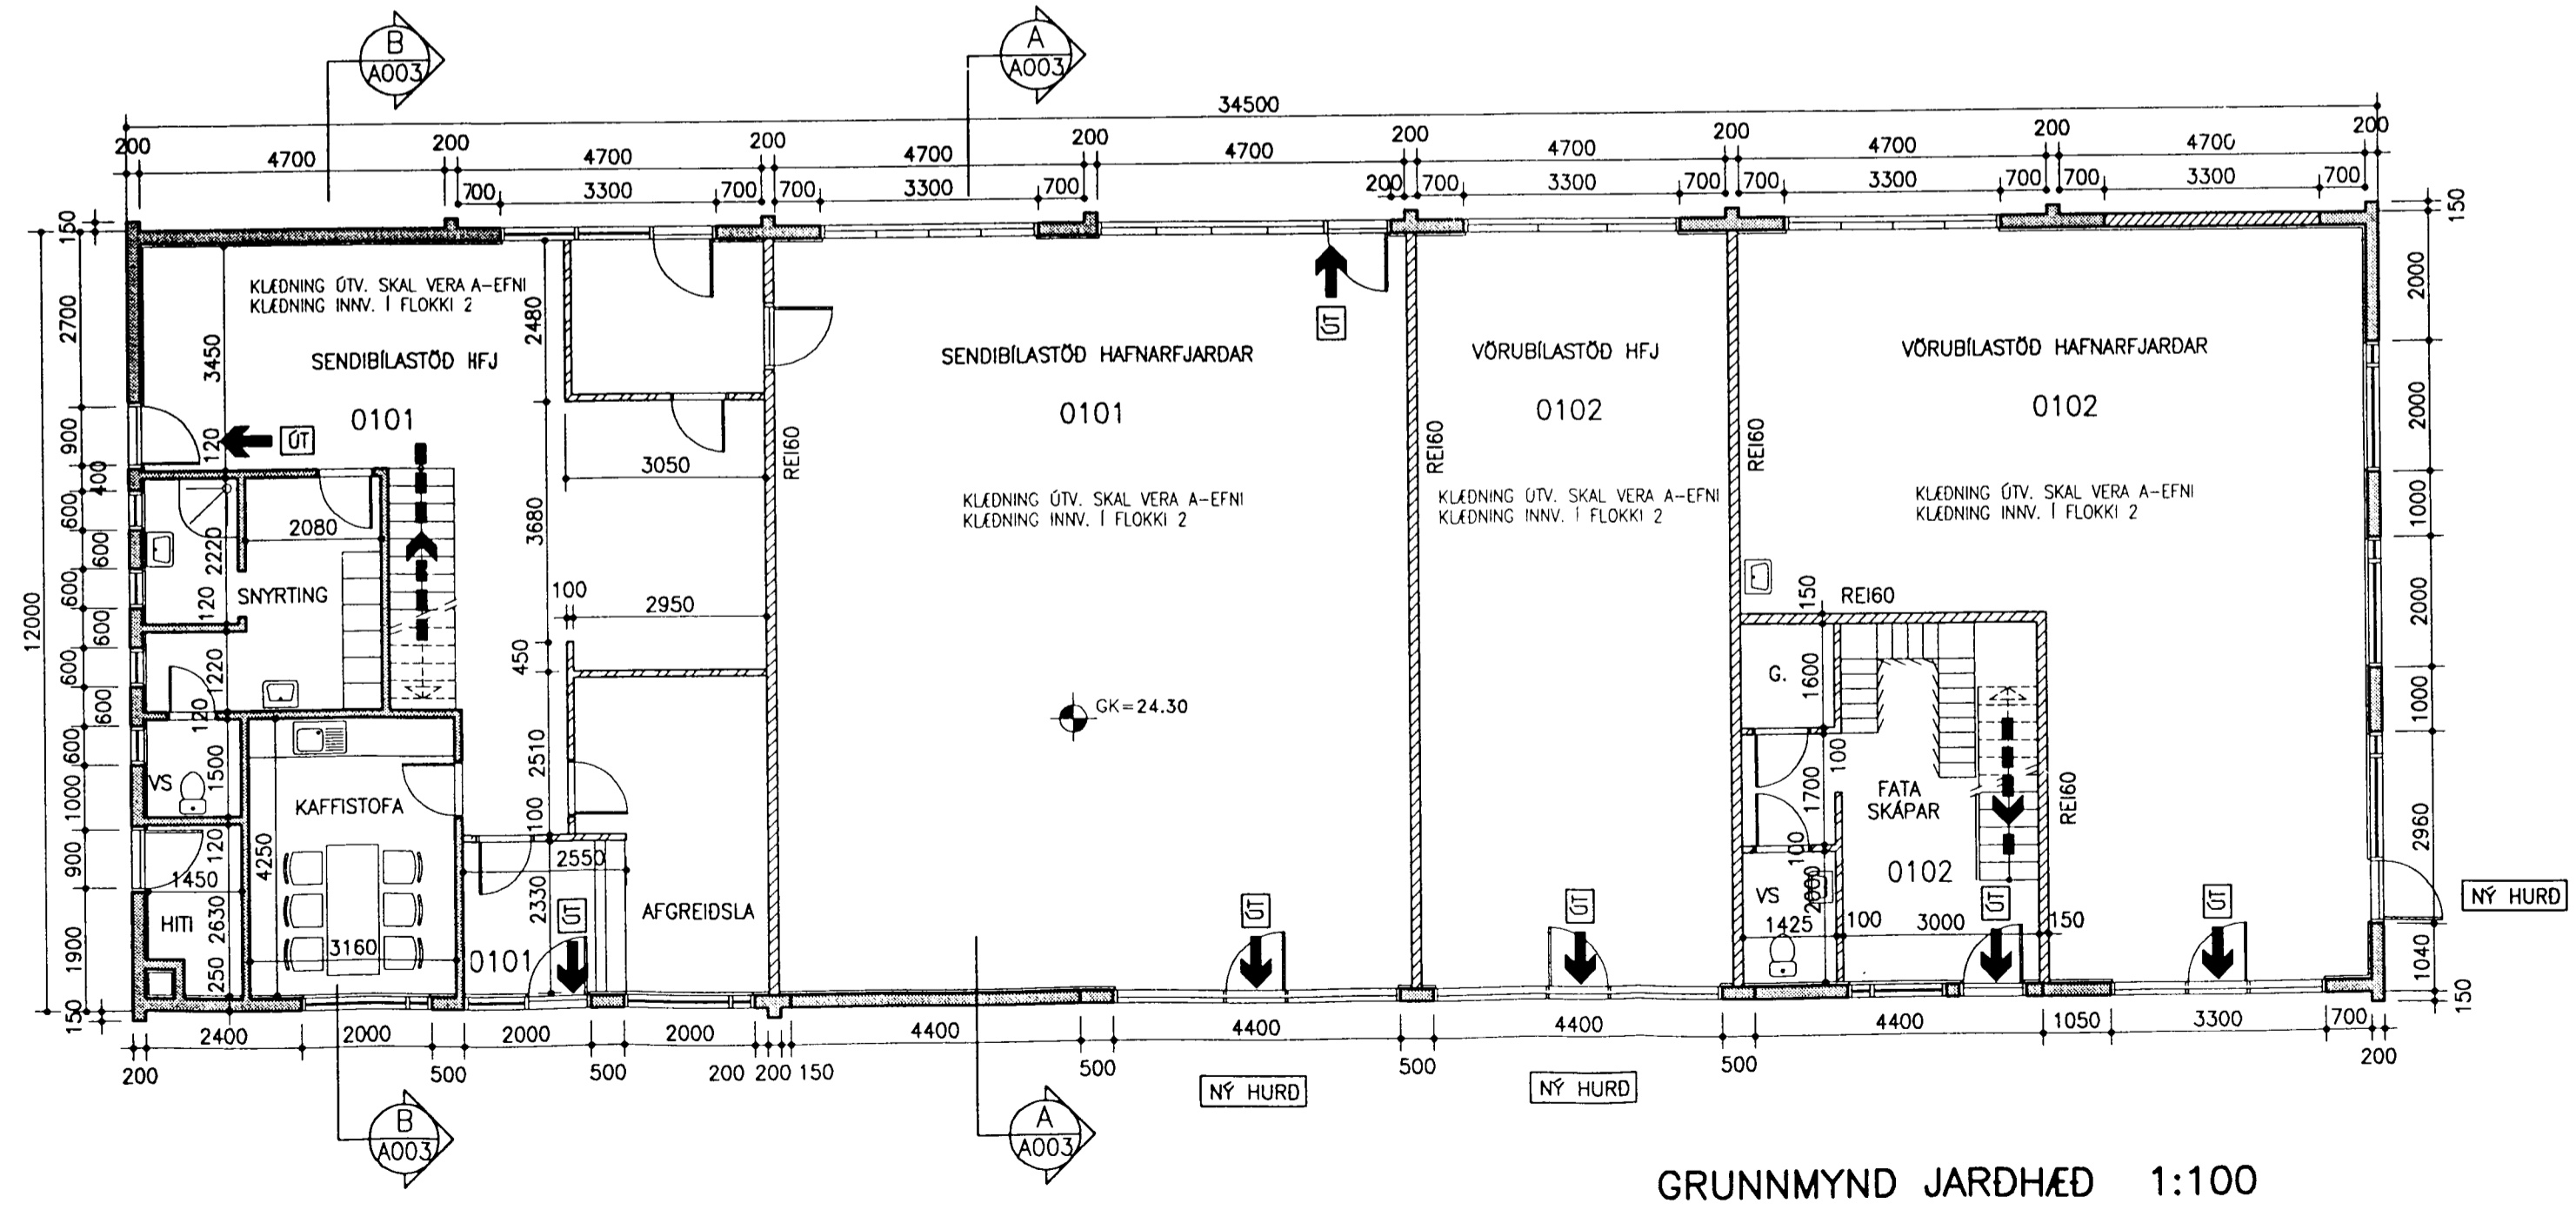

GRUNNMYND JARÐHÆÐ 1:100

6  
5  
4  
3  
2  
1

8 7 6 5 4 3 2 1