



Byggingarfulltrúi
samþykkir erindið.

05 SEPT. 2002

Bent skal á að samþykka þessi verður ekki
virk, fyrr en eftir úrdráttu eignaskipta-
yfirlýsingarinnar hjá Fasteignamat-
ríkisins og þinglýsinga hennar.

AS

NR. DAGS. BREYTING

SKÝRINGAR

3/1 '00 *EO*
SÆMUNDUR EIRIKSSON 261249-2949

HELLUHRAUN 4
220 HAFNARFJÖRDUR



KLÖPP ARKITEKTAR-VERKFRÆÐINGAR EHF
NETHYL 2, PÓSTHÓLF 10050, 110 REYKJAVÍK
SÍMI 577 2277, 699 7747 FAX 577 2280

HEITI TEIKN. ÚTLIT OG SNID


MÆLIKVARDI 1:100 DAGS. 28.12.99

TEIKNING A 003 VERK V 99-205

BREYTING YFIRFARID S.E.




AUSTURHLIÐ 1:100

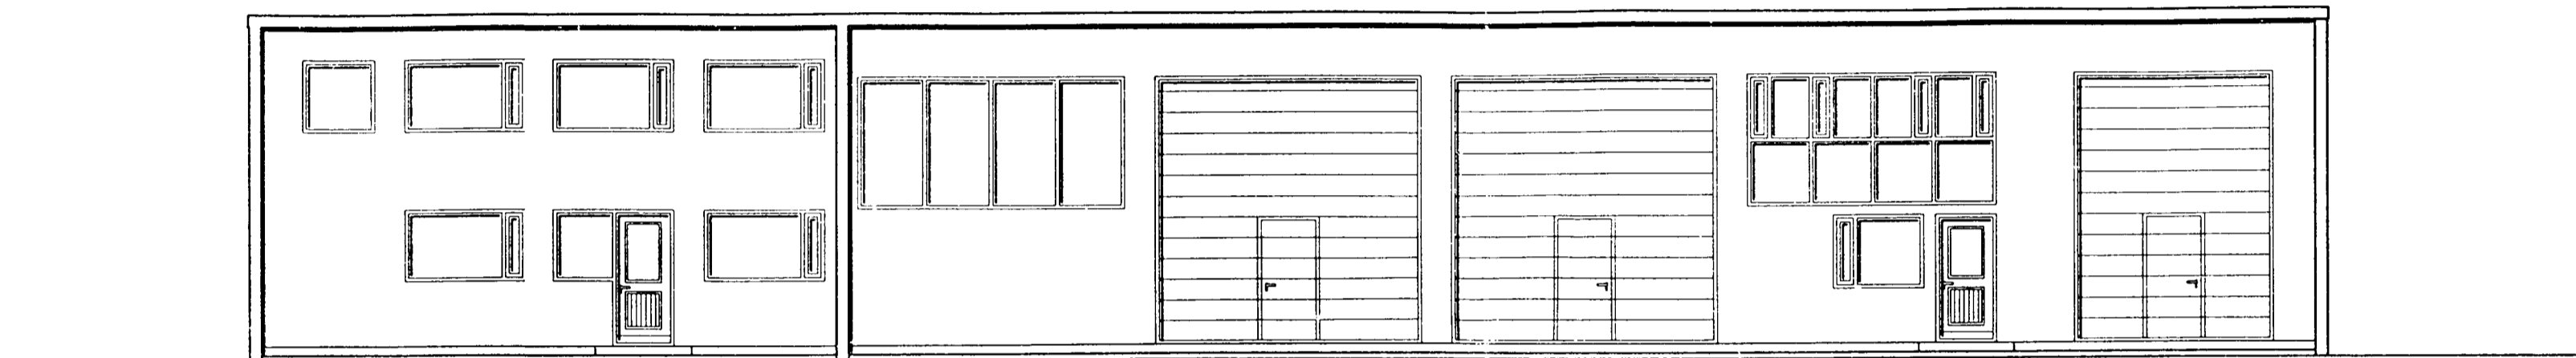


VESTURHLIÐ 1:100

NÝ HURD

NÝ HURD

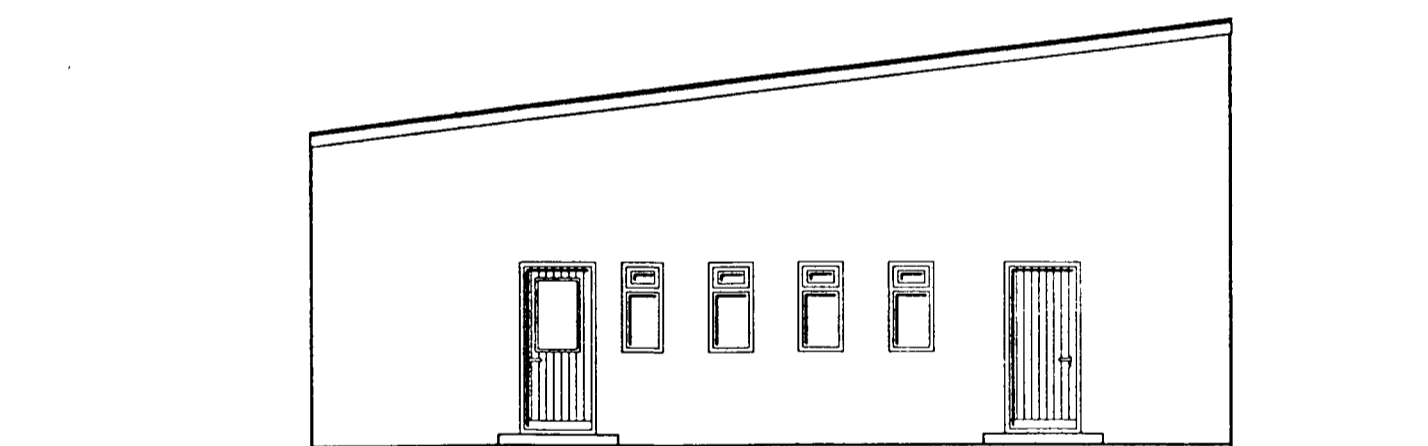


NORDURHLIÐ 1:100

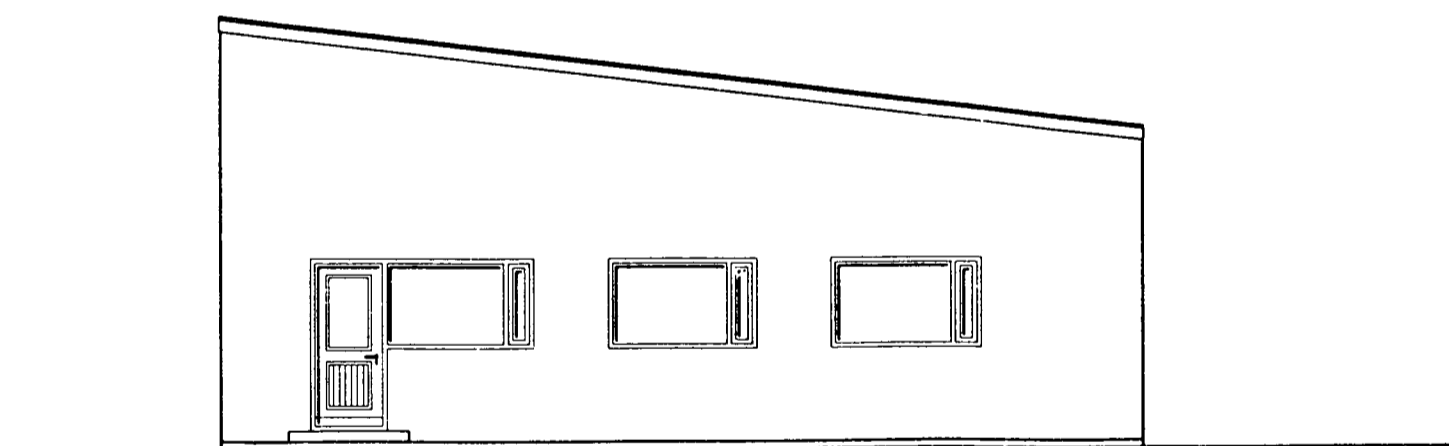


NÝ HURD

SUDURHLIÐ 1:100

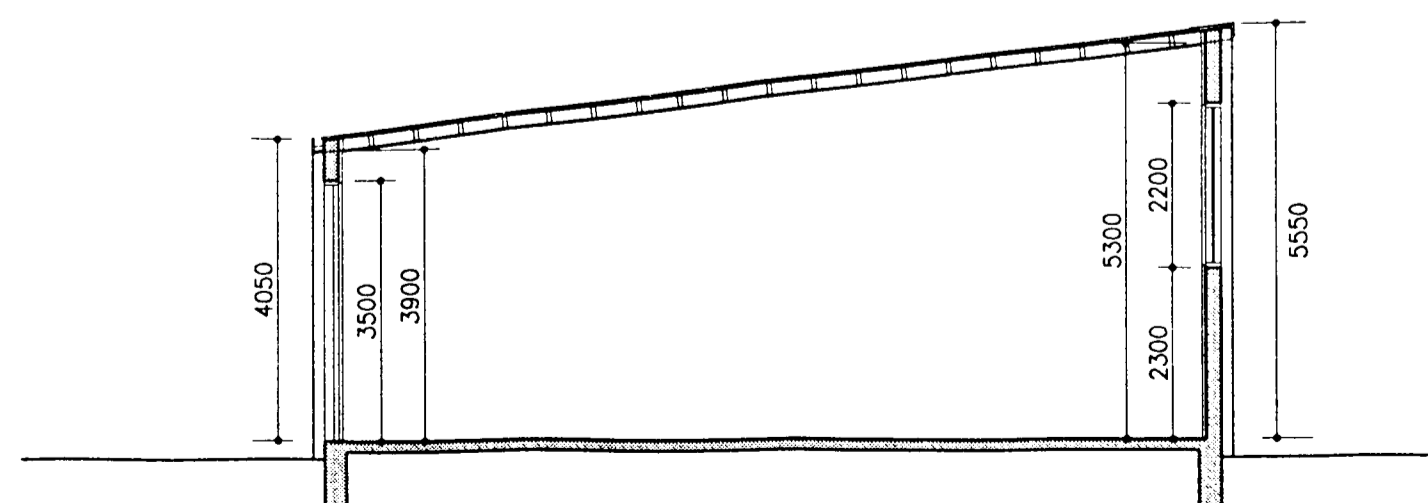

SNID A-A 1:100

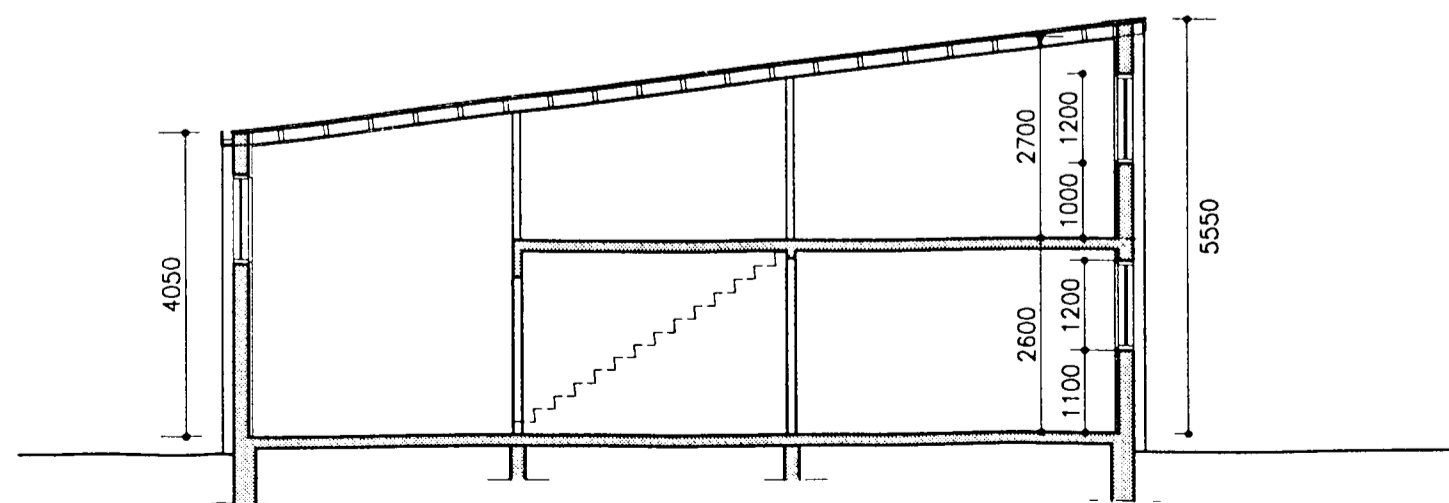

SNID B-B 1:100

8

7

6

5

0

2

4

6

8

10

3

2

1