



Byggingarfulltrúi samþykkir erindið.
 03 FEB. 2004
 Bent skal á að samþykkt þessi verður ekki virk, fyrr en eftir þinglýsingu eignaskiptayfirlýsingarinnar og skráningu hennar hjá Fasteignamatari ríkisins.
 Byggingarfulltrúinn í Hafnarfirði
 Fh. Kristján Þórarinnsson

Úr Gildi

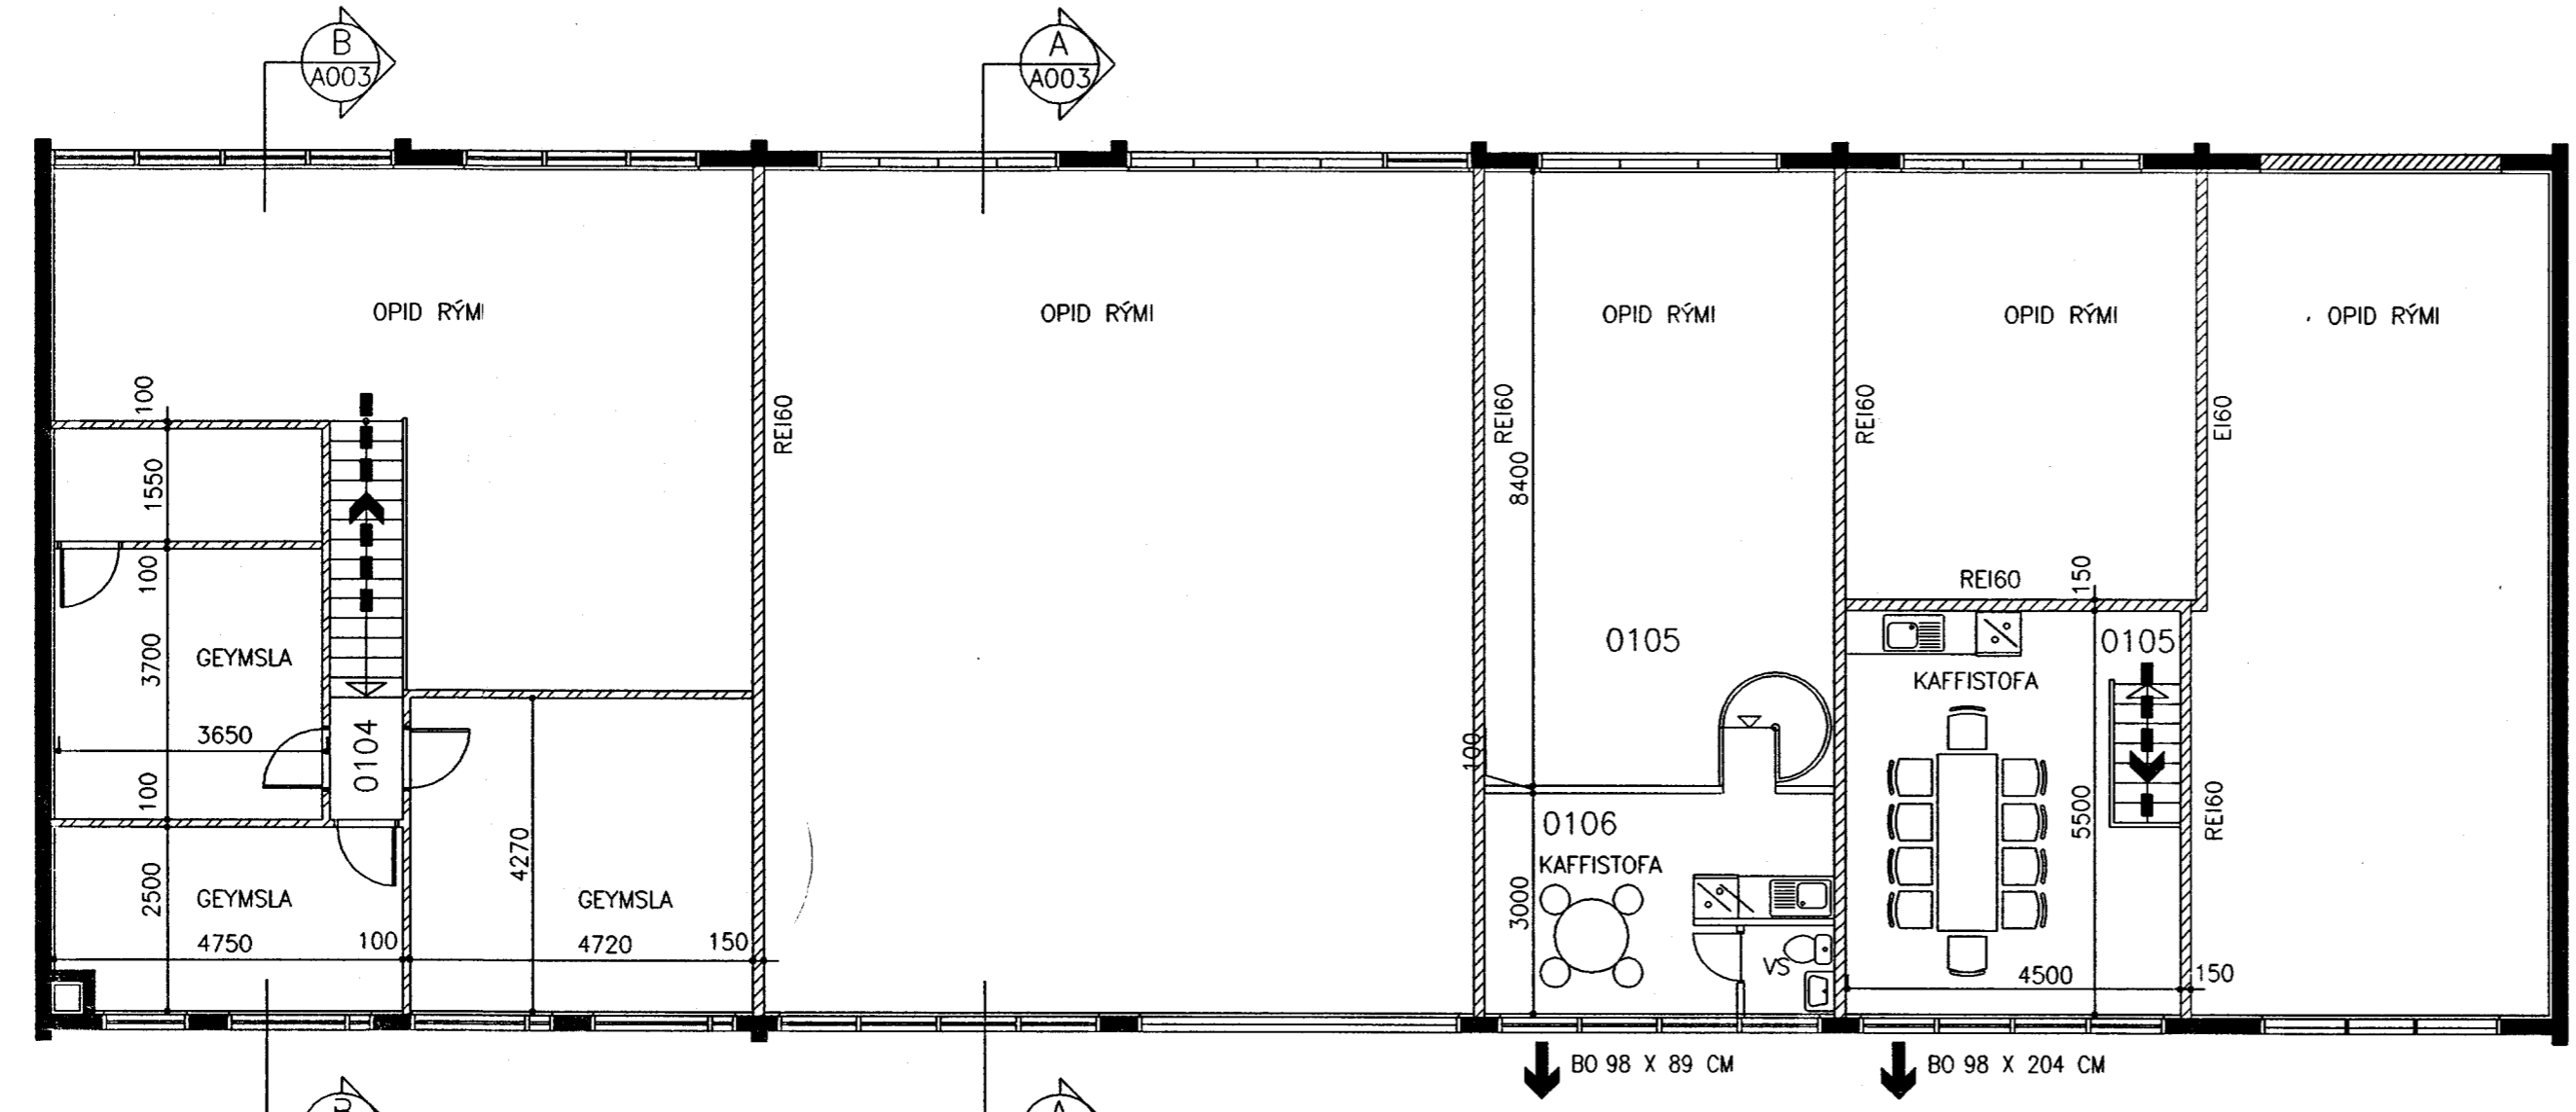

GRUNNMYND MILLIGÓLF 1:100

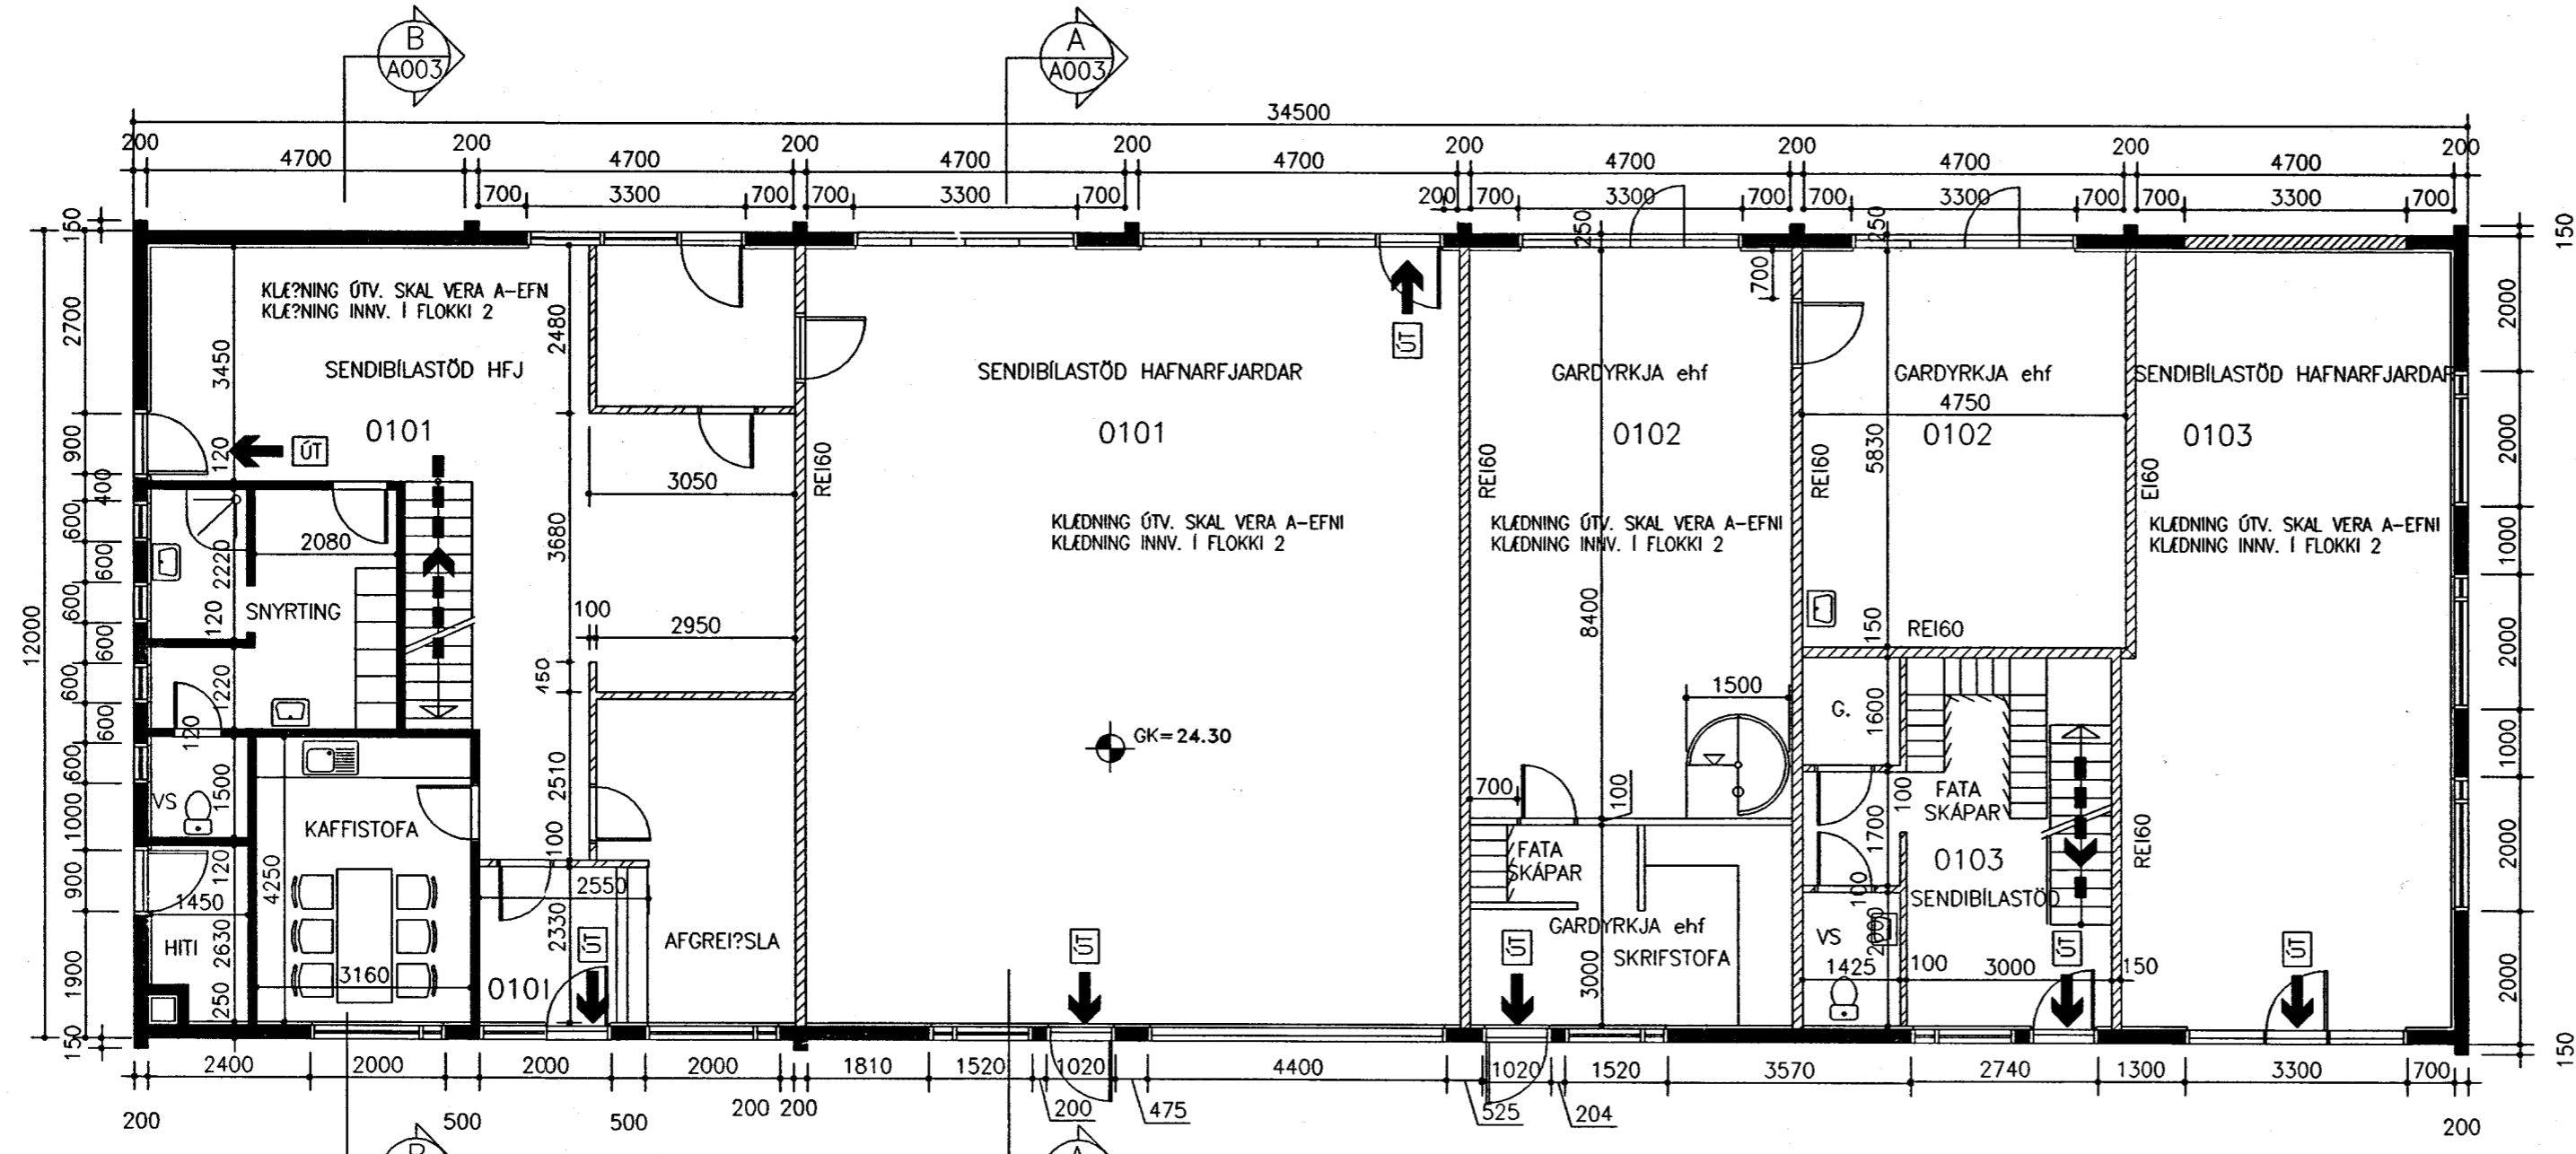

GRUNNMYND JARDHÆÐ 1:100

Upphaflega uppdrætti teiknaði Friðþjófur Sigurðsson í des. 1971 samþ. í byggingameynd Hafnarjarðar 22.12.1971. Nýir uppdrættir: Andrés Ásmundsson 10.01.98, teiknistofan Klöpp, Sæmundur Eiríksson, 28.12.99, 3/1 00, nóv. 2001 og skráningartafía Gunnars Ó. Steingrímssonar dags 20.12.1999 samþ. af byggingarfulltrúanum í Hafnarfirði 05. sept. 2002
 Breytingatekningar dags. 15.01.2004 vann Sigurþór Aðalsteinsson á þann hátt að færa nýja hurð og glugga á vesturhlö, breytta veggjaskipan, rýmisnúmer, skráningartöflu dags 15.01.2004 og breytta skiptingu lóðar inn á teikningagrunna teiknistofunnar Klöpp.

Sigurþór Aðalsteinsson

HELLUHRAUN 4, HAFNARFIRÐI BL01

BREYTT:	DAGS:	LÝSING:

ÞRIÐJA HÆÐIN, ARKITEKTAR – SIGURÞÓR AÐALSTEINSSON FAI
 BREYTT SKIPTING HÚSS
 GRUNNMYNDIR

STRANDGÖTU 28 220 HAFNARFIRÐI
 SIMI: 555 46 10 FAX: 565 48 31
 KT:250144-3939
 NETFANG: sit@istandio.is
 HANNAÐ: TEIKNAD: DAGS: 15.01.2004 MKV: 1:100 VERKNR: