








Verði hús hitað upp til bráðabirgða, með olíu- og rafhlöðum oðr á annan hátt skal hafið í samskið við byggingafræðing og stöðvélfræðing um frágang og slita útb. naðar.

Áskilið er samþykki heilbrigðisráðs Hafnarjarðar

Áskilið er samþykki Brunamálastofnunar ríkisins

Samþykkt á fundi bygginga-
nefndar þ. 217 1975
BYGGINGAFULLTRÚINN
Í HAFNARFIRÐI
F. Sigurðsson

*Sjá þarf með nægum
bilstólum í samræmi
við byggisreglugerðina.*
F.S.

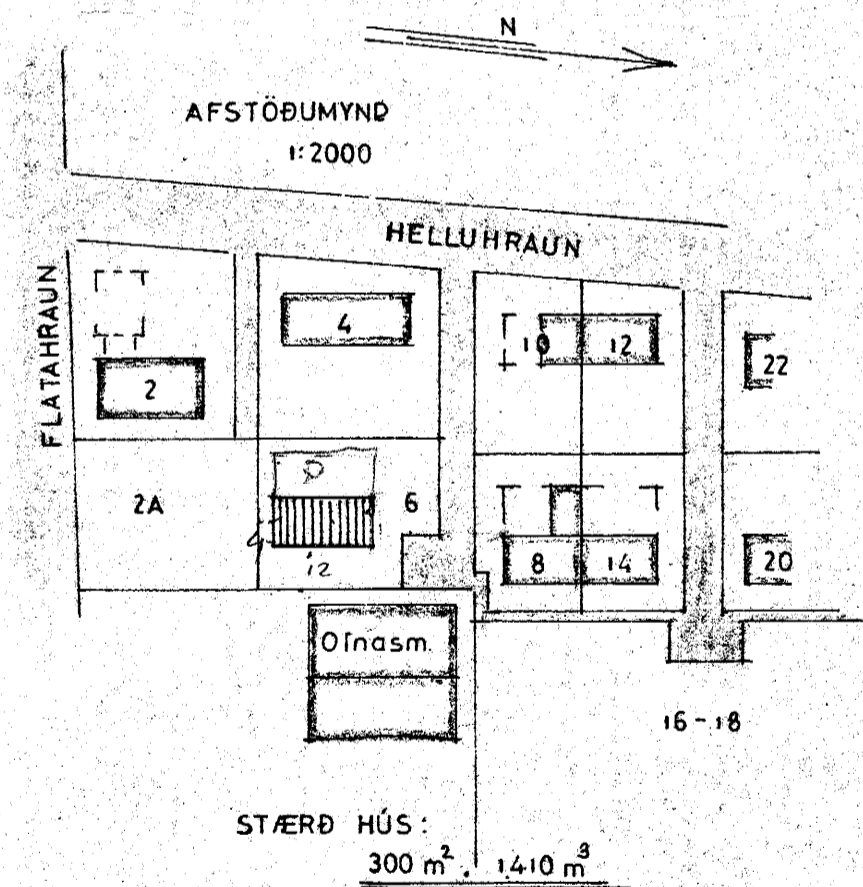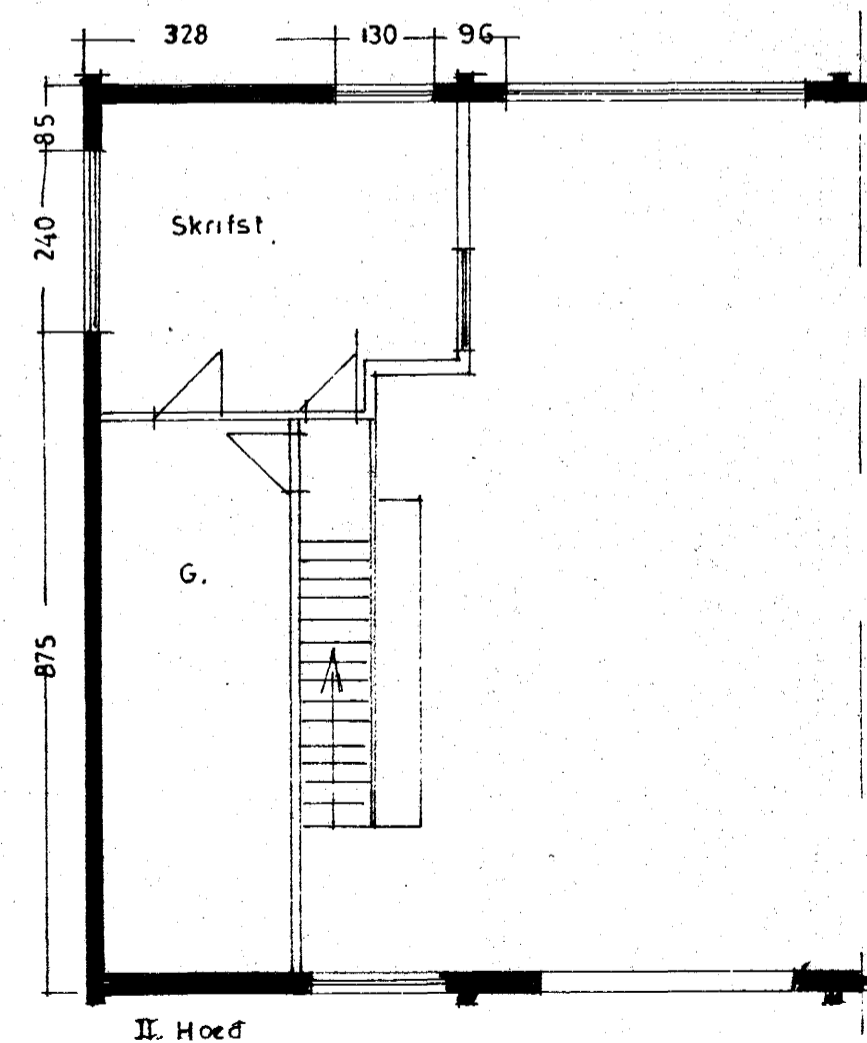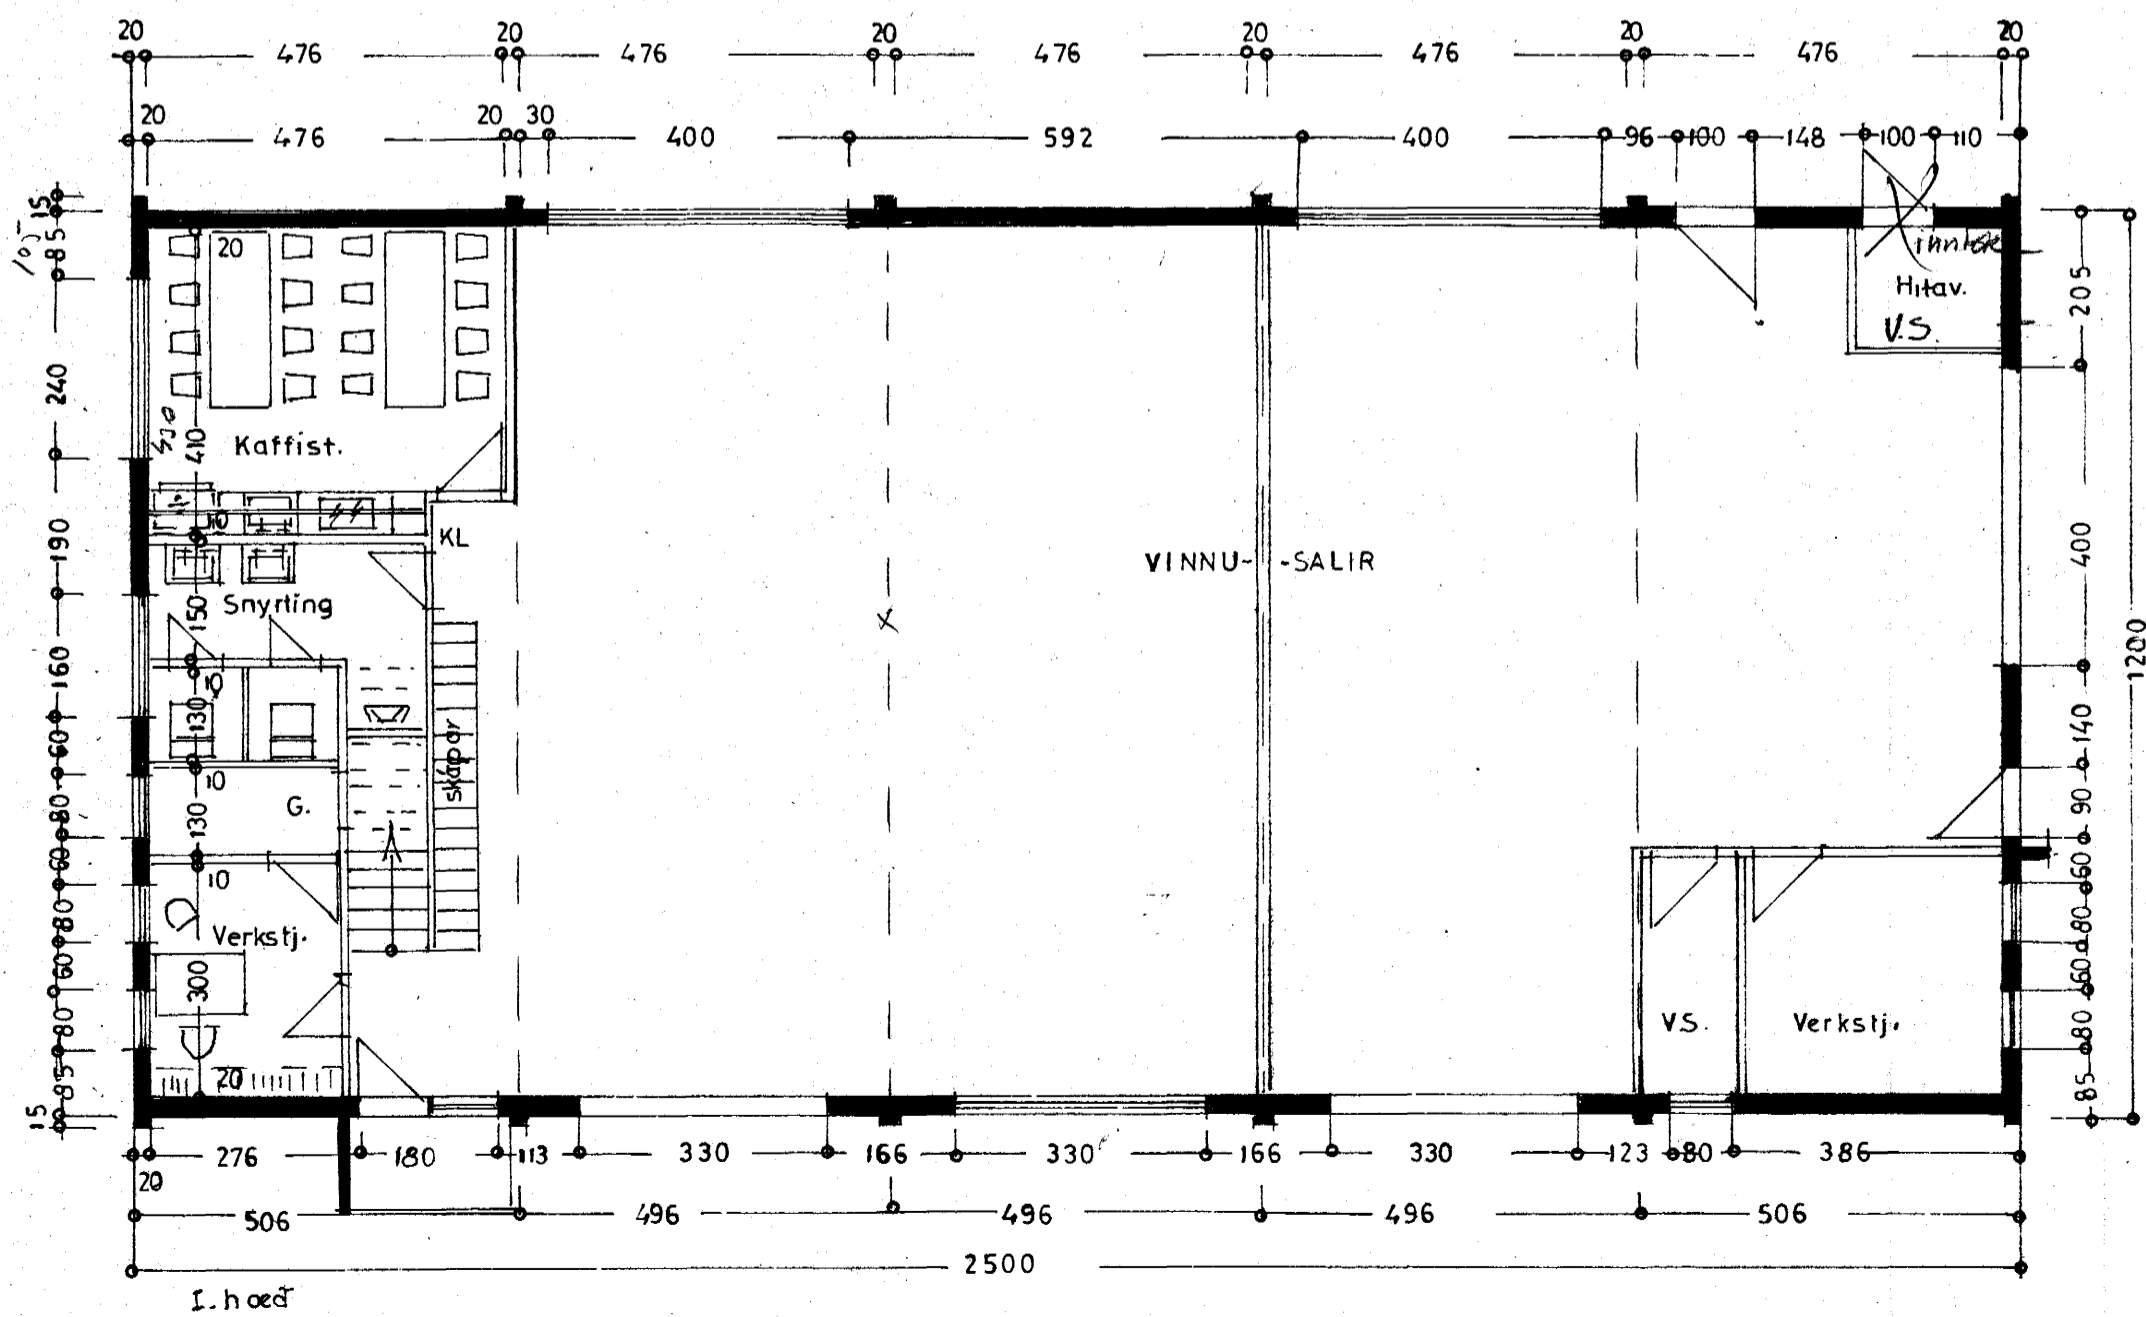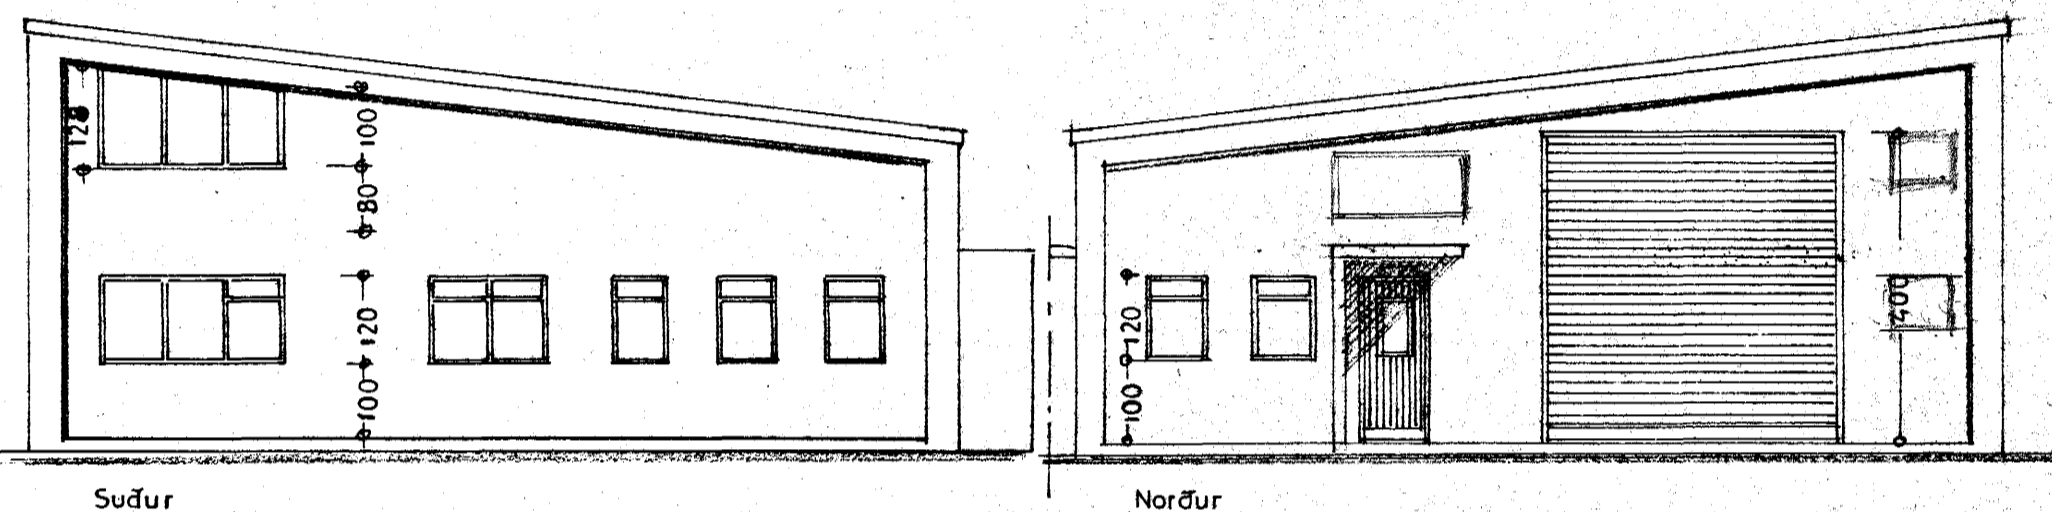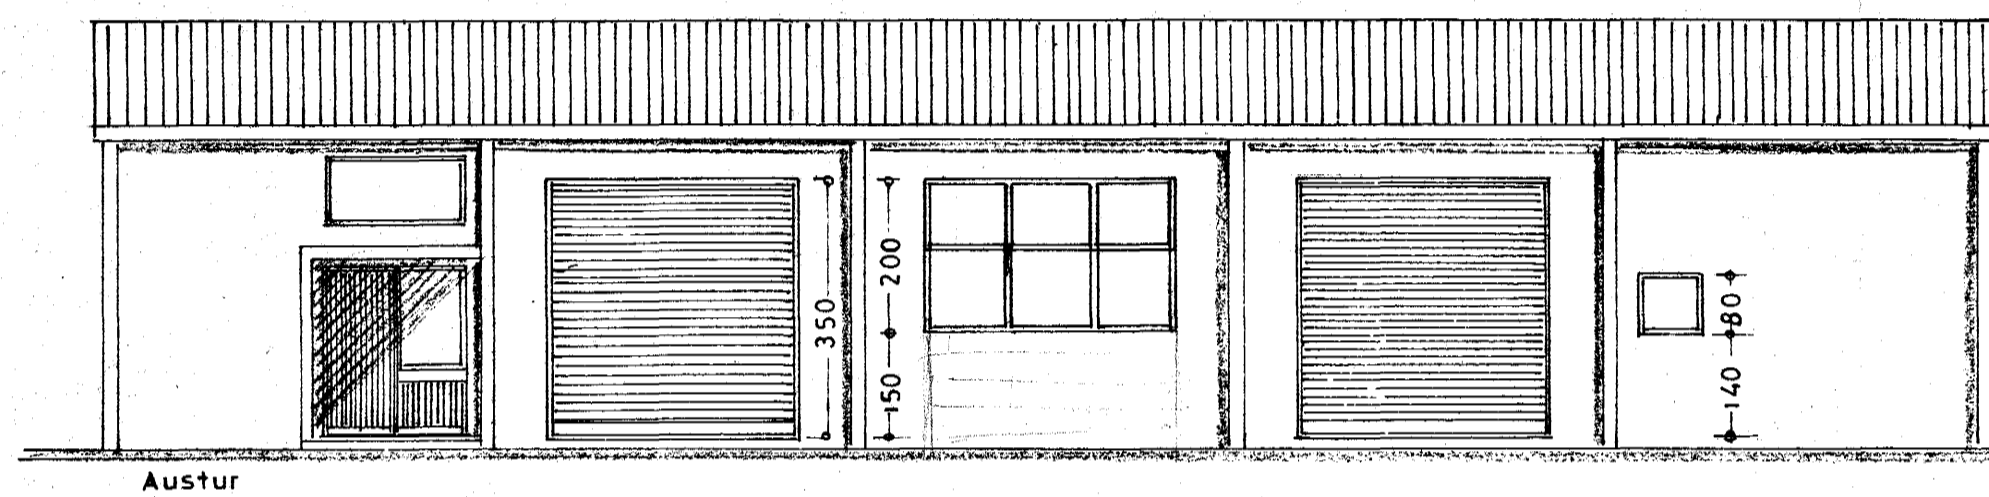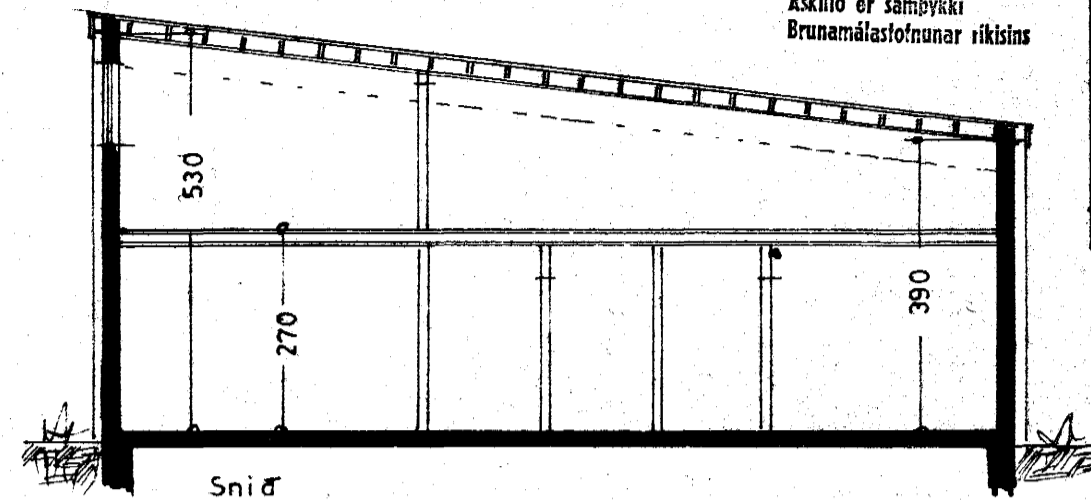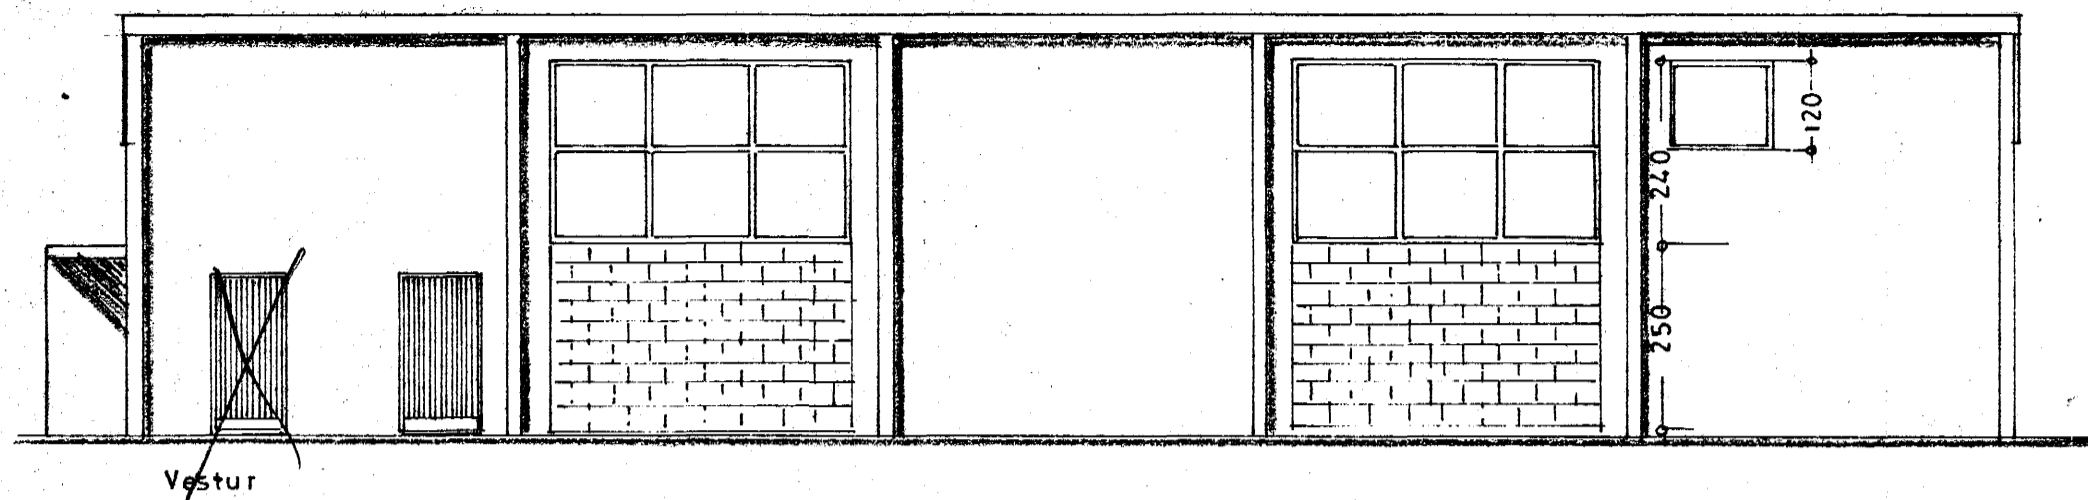

HELLUHRAUN NR 6
BREYTING

ÚHIT } I. AFANGI
Grunnmynd } 1:100
Snid }
Afstöðumynd 1:2000

Hafnarfirði í júní 1975
F. Sigurðsson

TEIKN.