

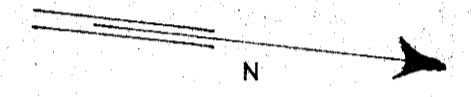
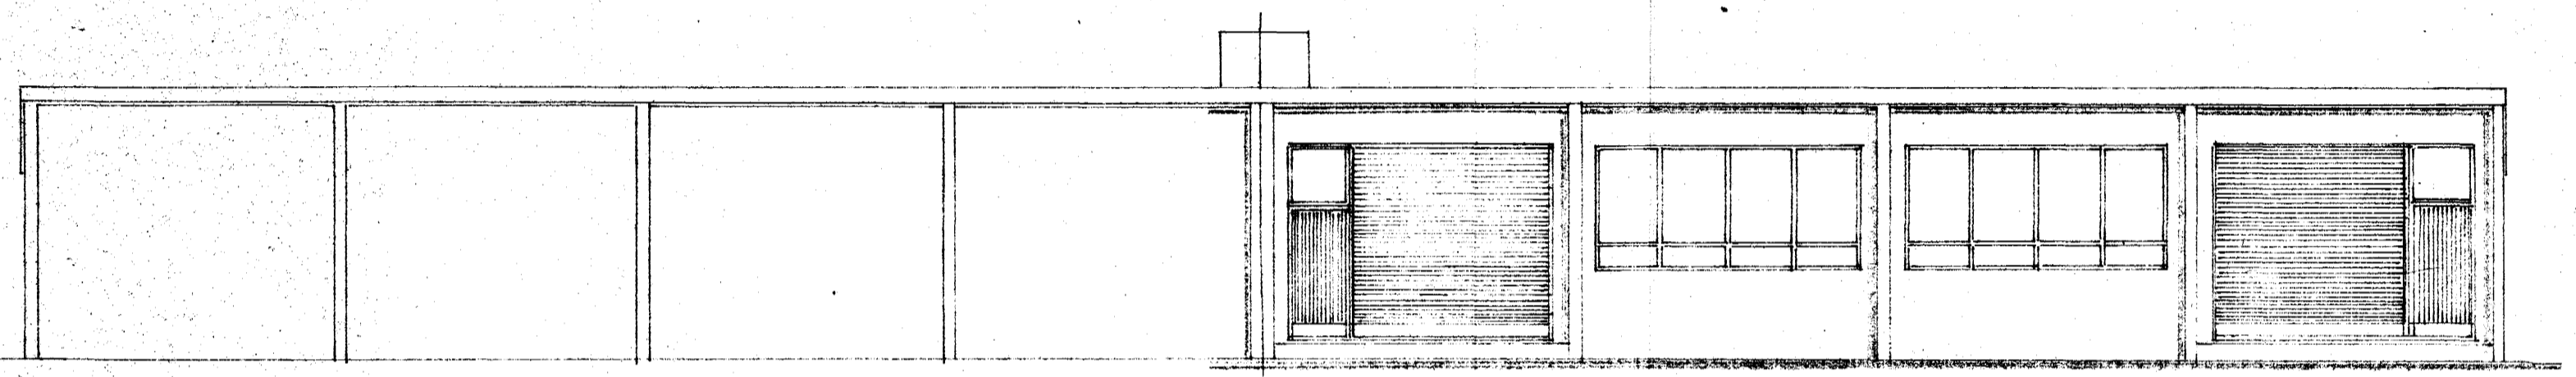
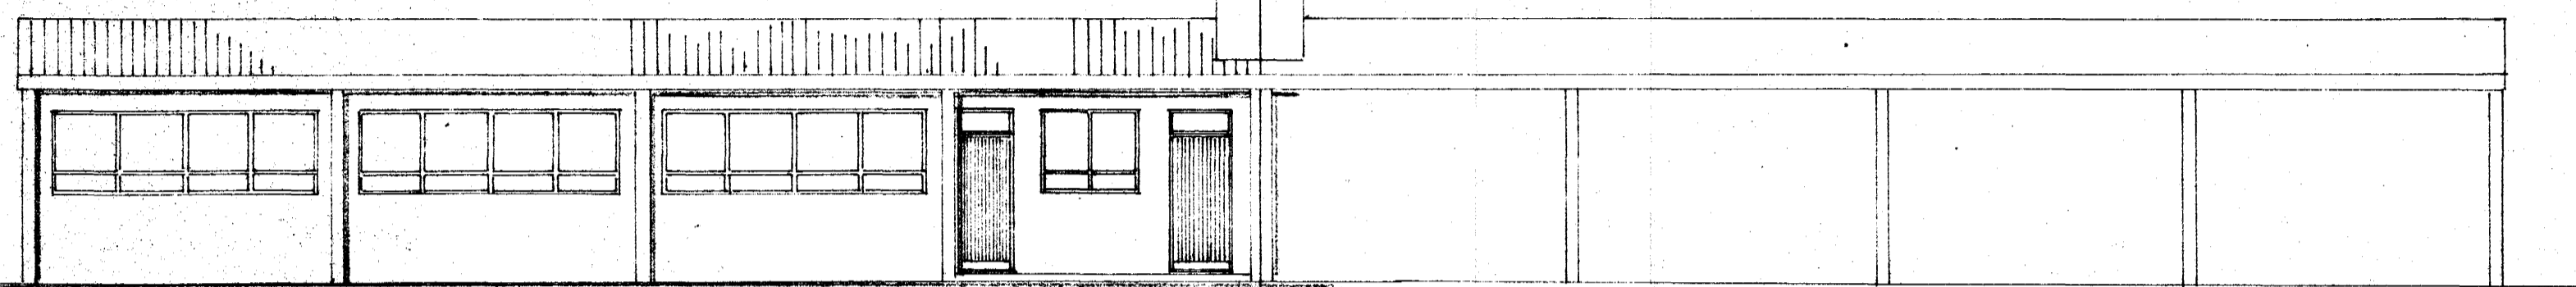


Samþykkt á fundi bygginga-  
nefndar þ. 25. 11. 1970  
BYGGINGAFULLTRÚINN  
I HAFNARFIRÐI  
*F. Sigurðsson*

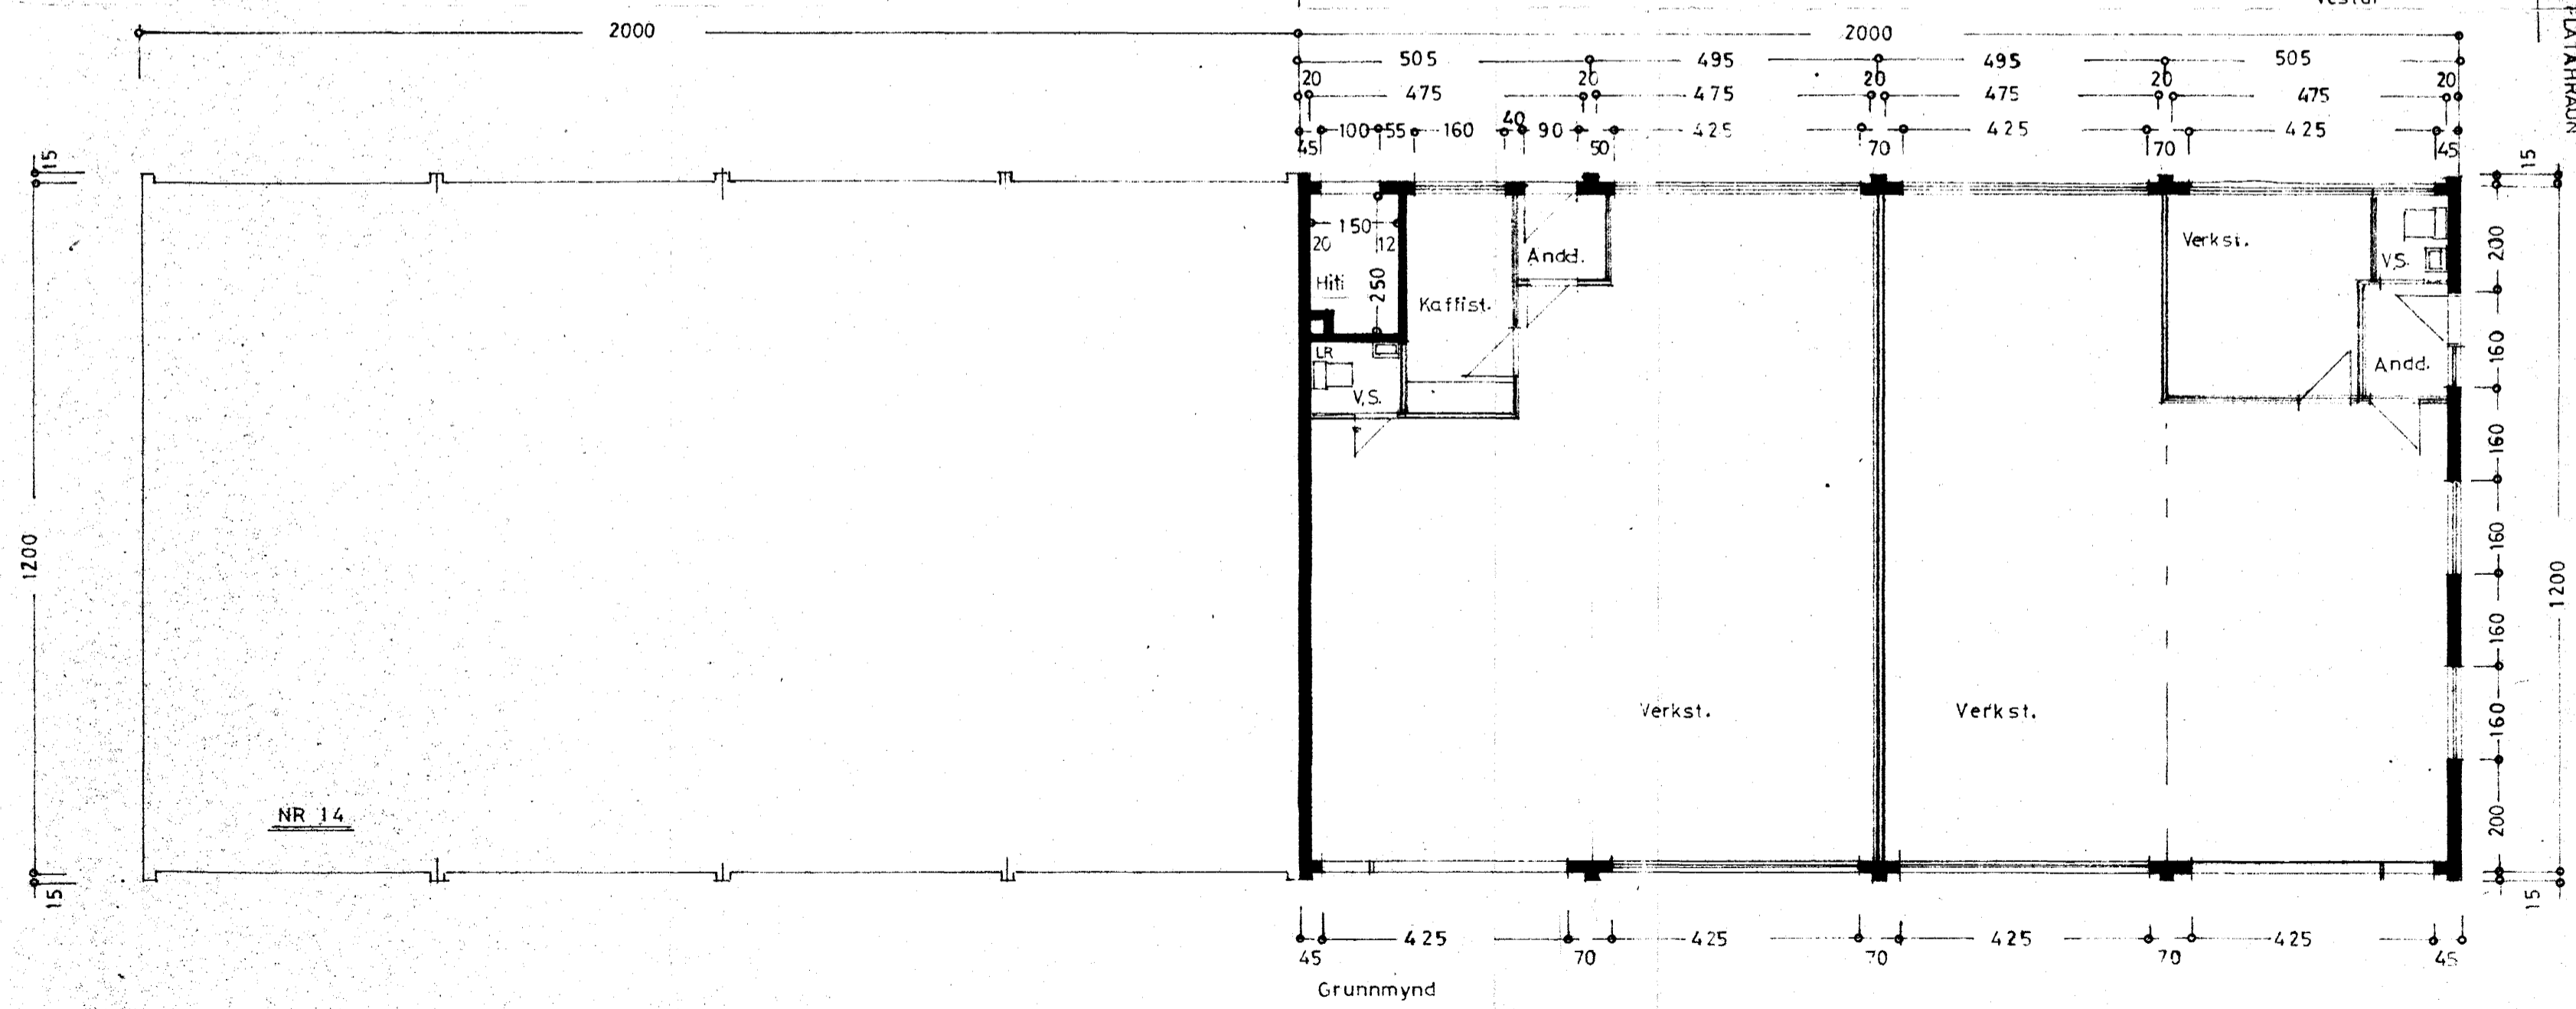

Afstöðumynd  
1:2000

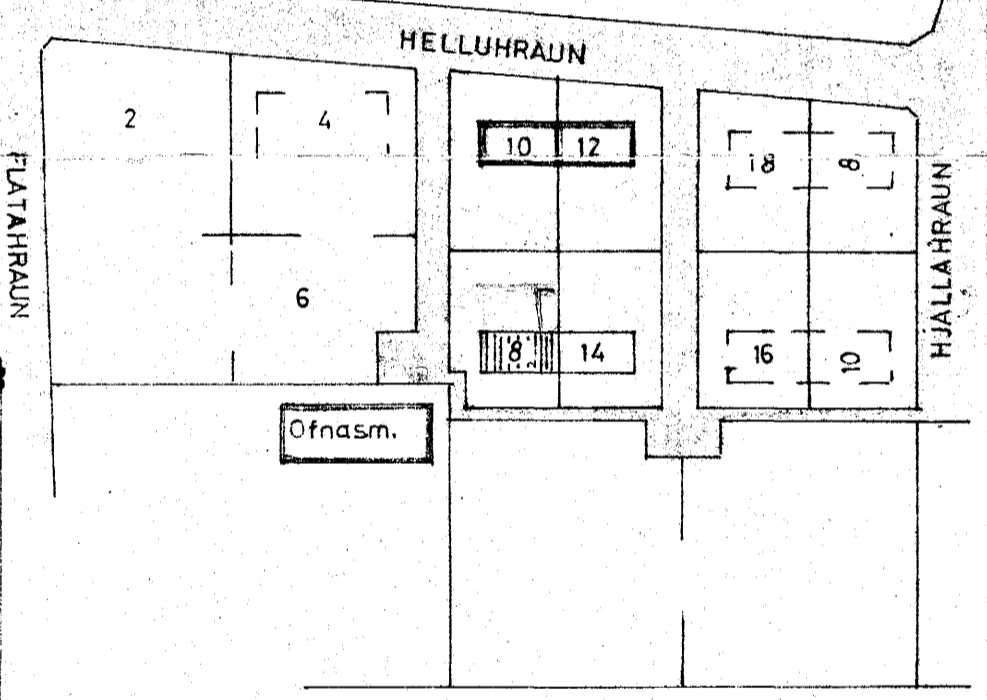

REYKLANESBRAUT

STÆRÐ HÚSS:  
240 m<sup>2</sup> 871 m<sup>3</sup>

**HELLUHRAUN NR 8**

Útlit }  
Grunnmynd } 1:100  
Snid }  
Afstöðumynd 1:2000

Hafnarfirði 6 nov. 1970  
*F. Sigurðsson*