
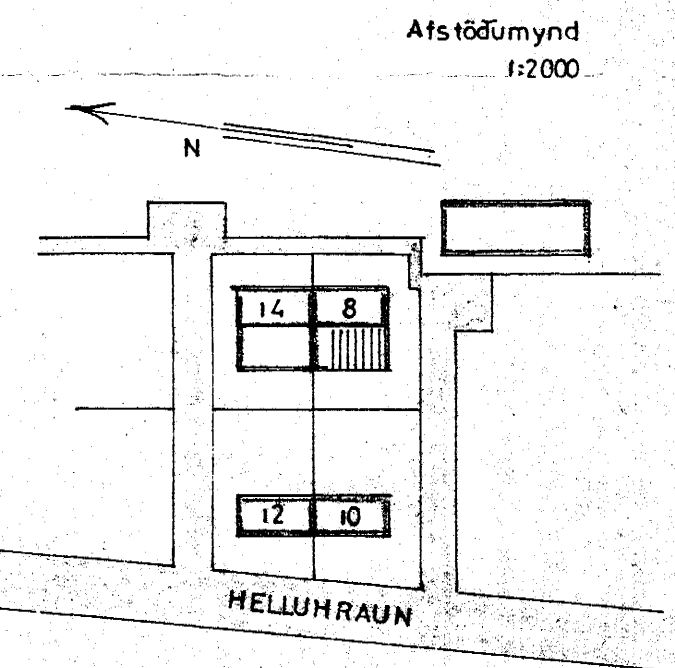
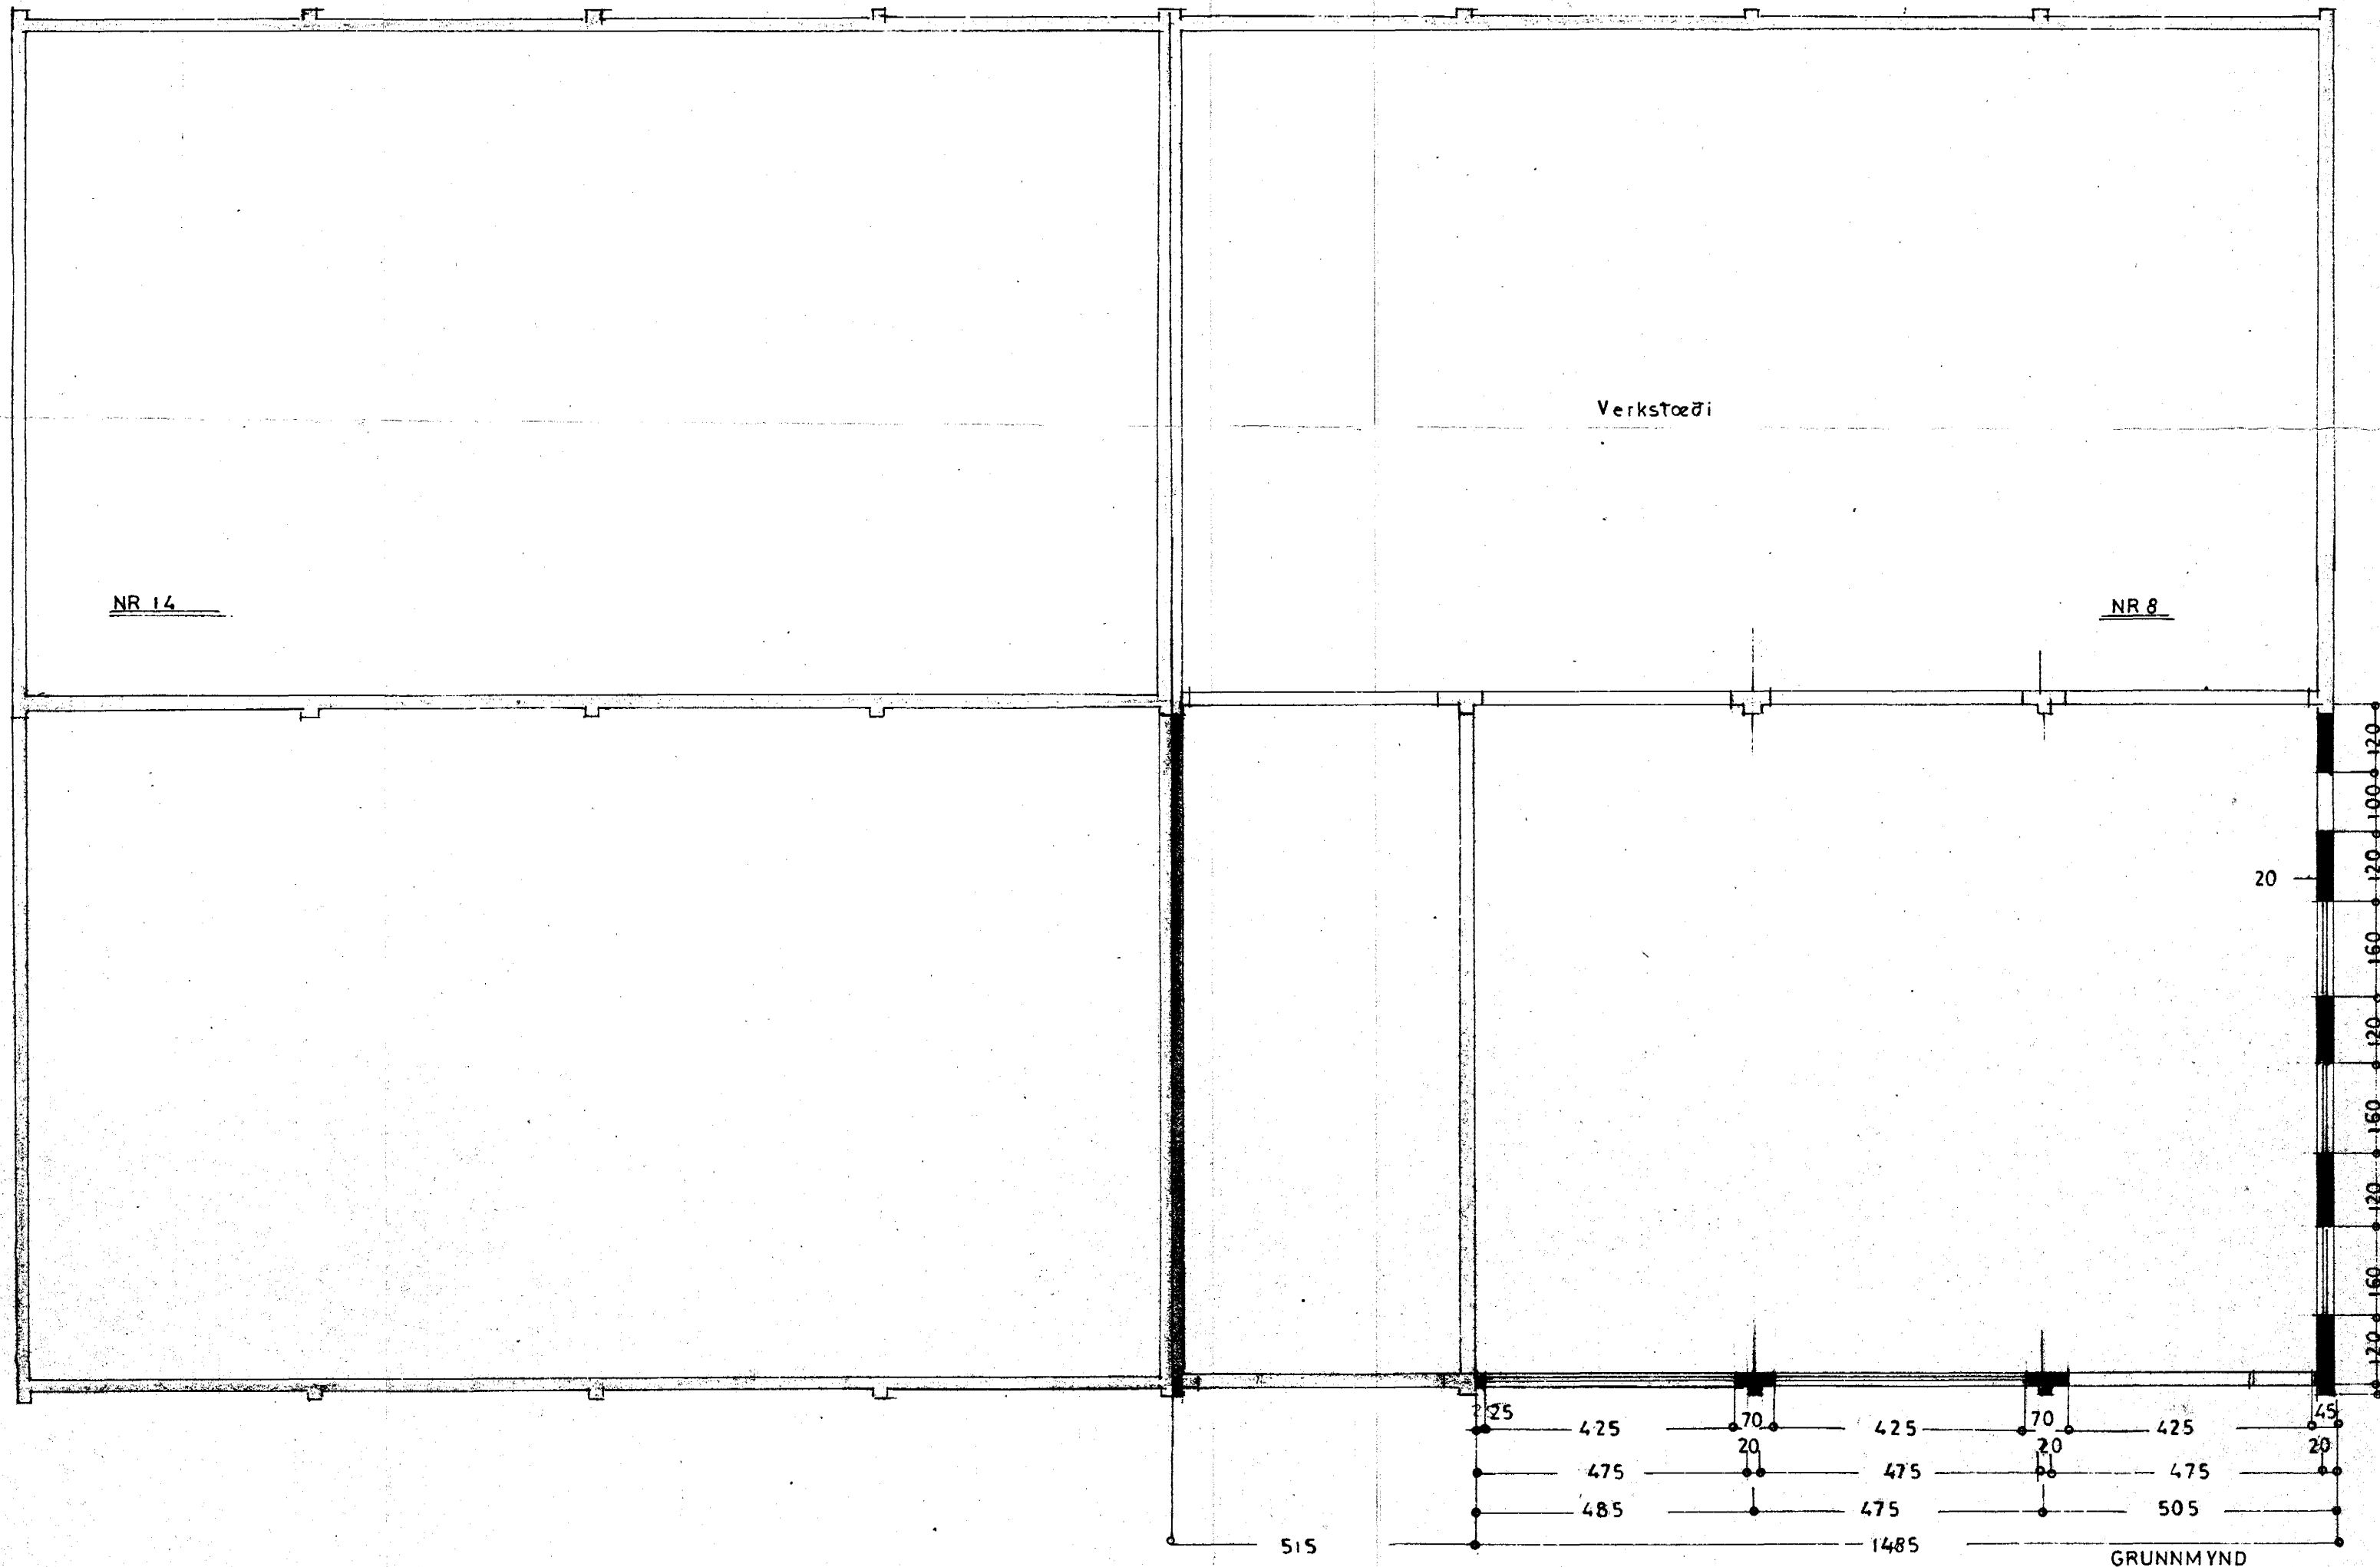


Samþykkt á fundi bygginga-
nefndar þ. 11.12.1974
BYGGINGAFULLTRÚINN
Í HAFNARFIRÐI
F. Sigurðsson

Áskilið er samþykkt
Brunamálastofnunar ríkisins

Áskilið er samþykkt
heilbrigðisráðs Hafnarfjarðar

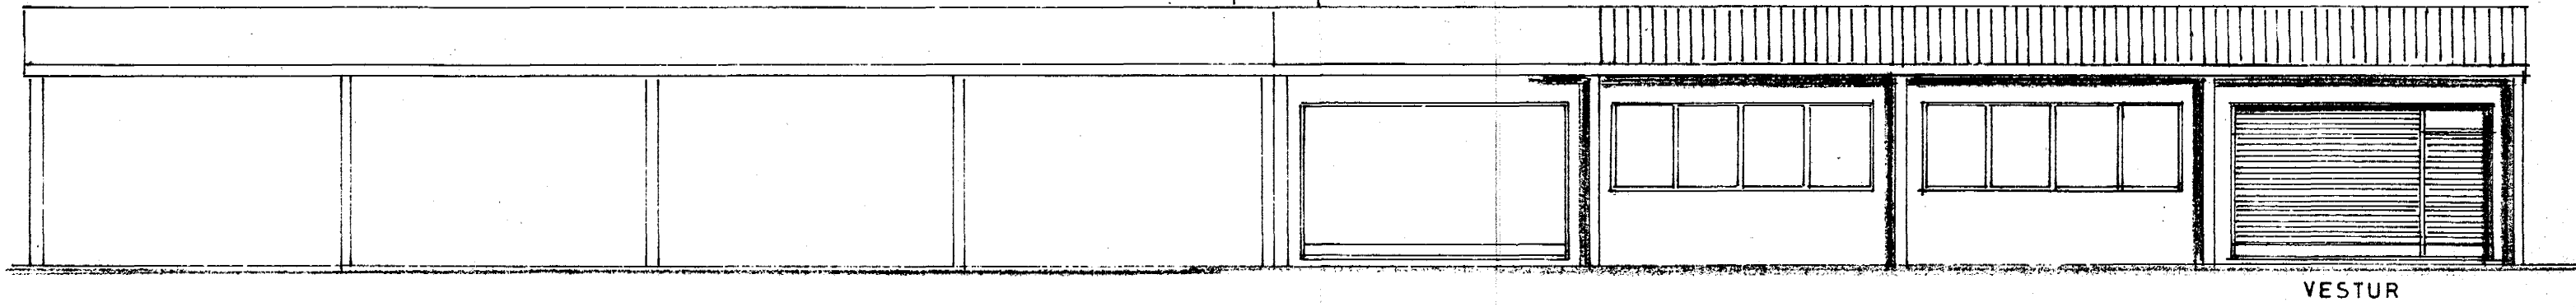

STÆRD: 1752 m², 699,0 m³
 @ 1207 = 76.680
 - 1/92 = 5.061
 81.741

HELLUHRAUN NR 8	
ÚTLIT	VIÐBYGGING
GRUNNMYND	1:100
SNÍÐ	
AFSTÖÐUMYND 1:2000	
<i>Hafnarfjarði 2. des. 1974</i> <i>F. Sigurðsson</i>	
TEIKN	<i>F. Sigurðsson</i>