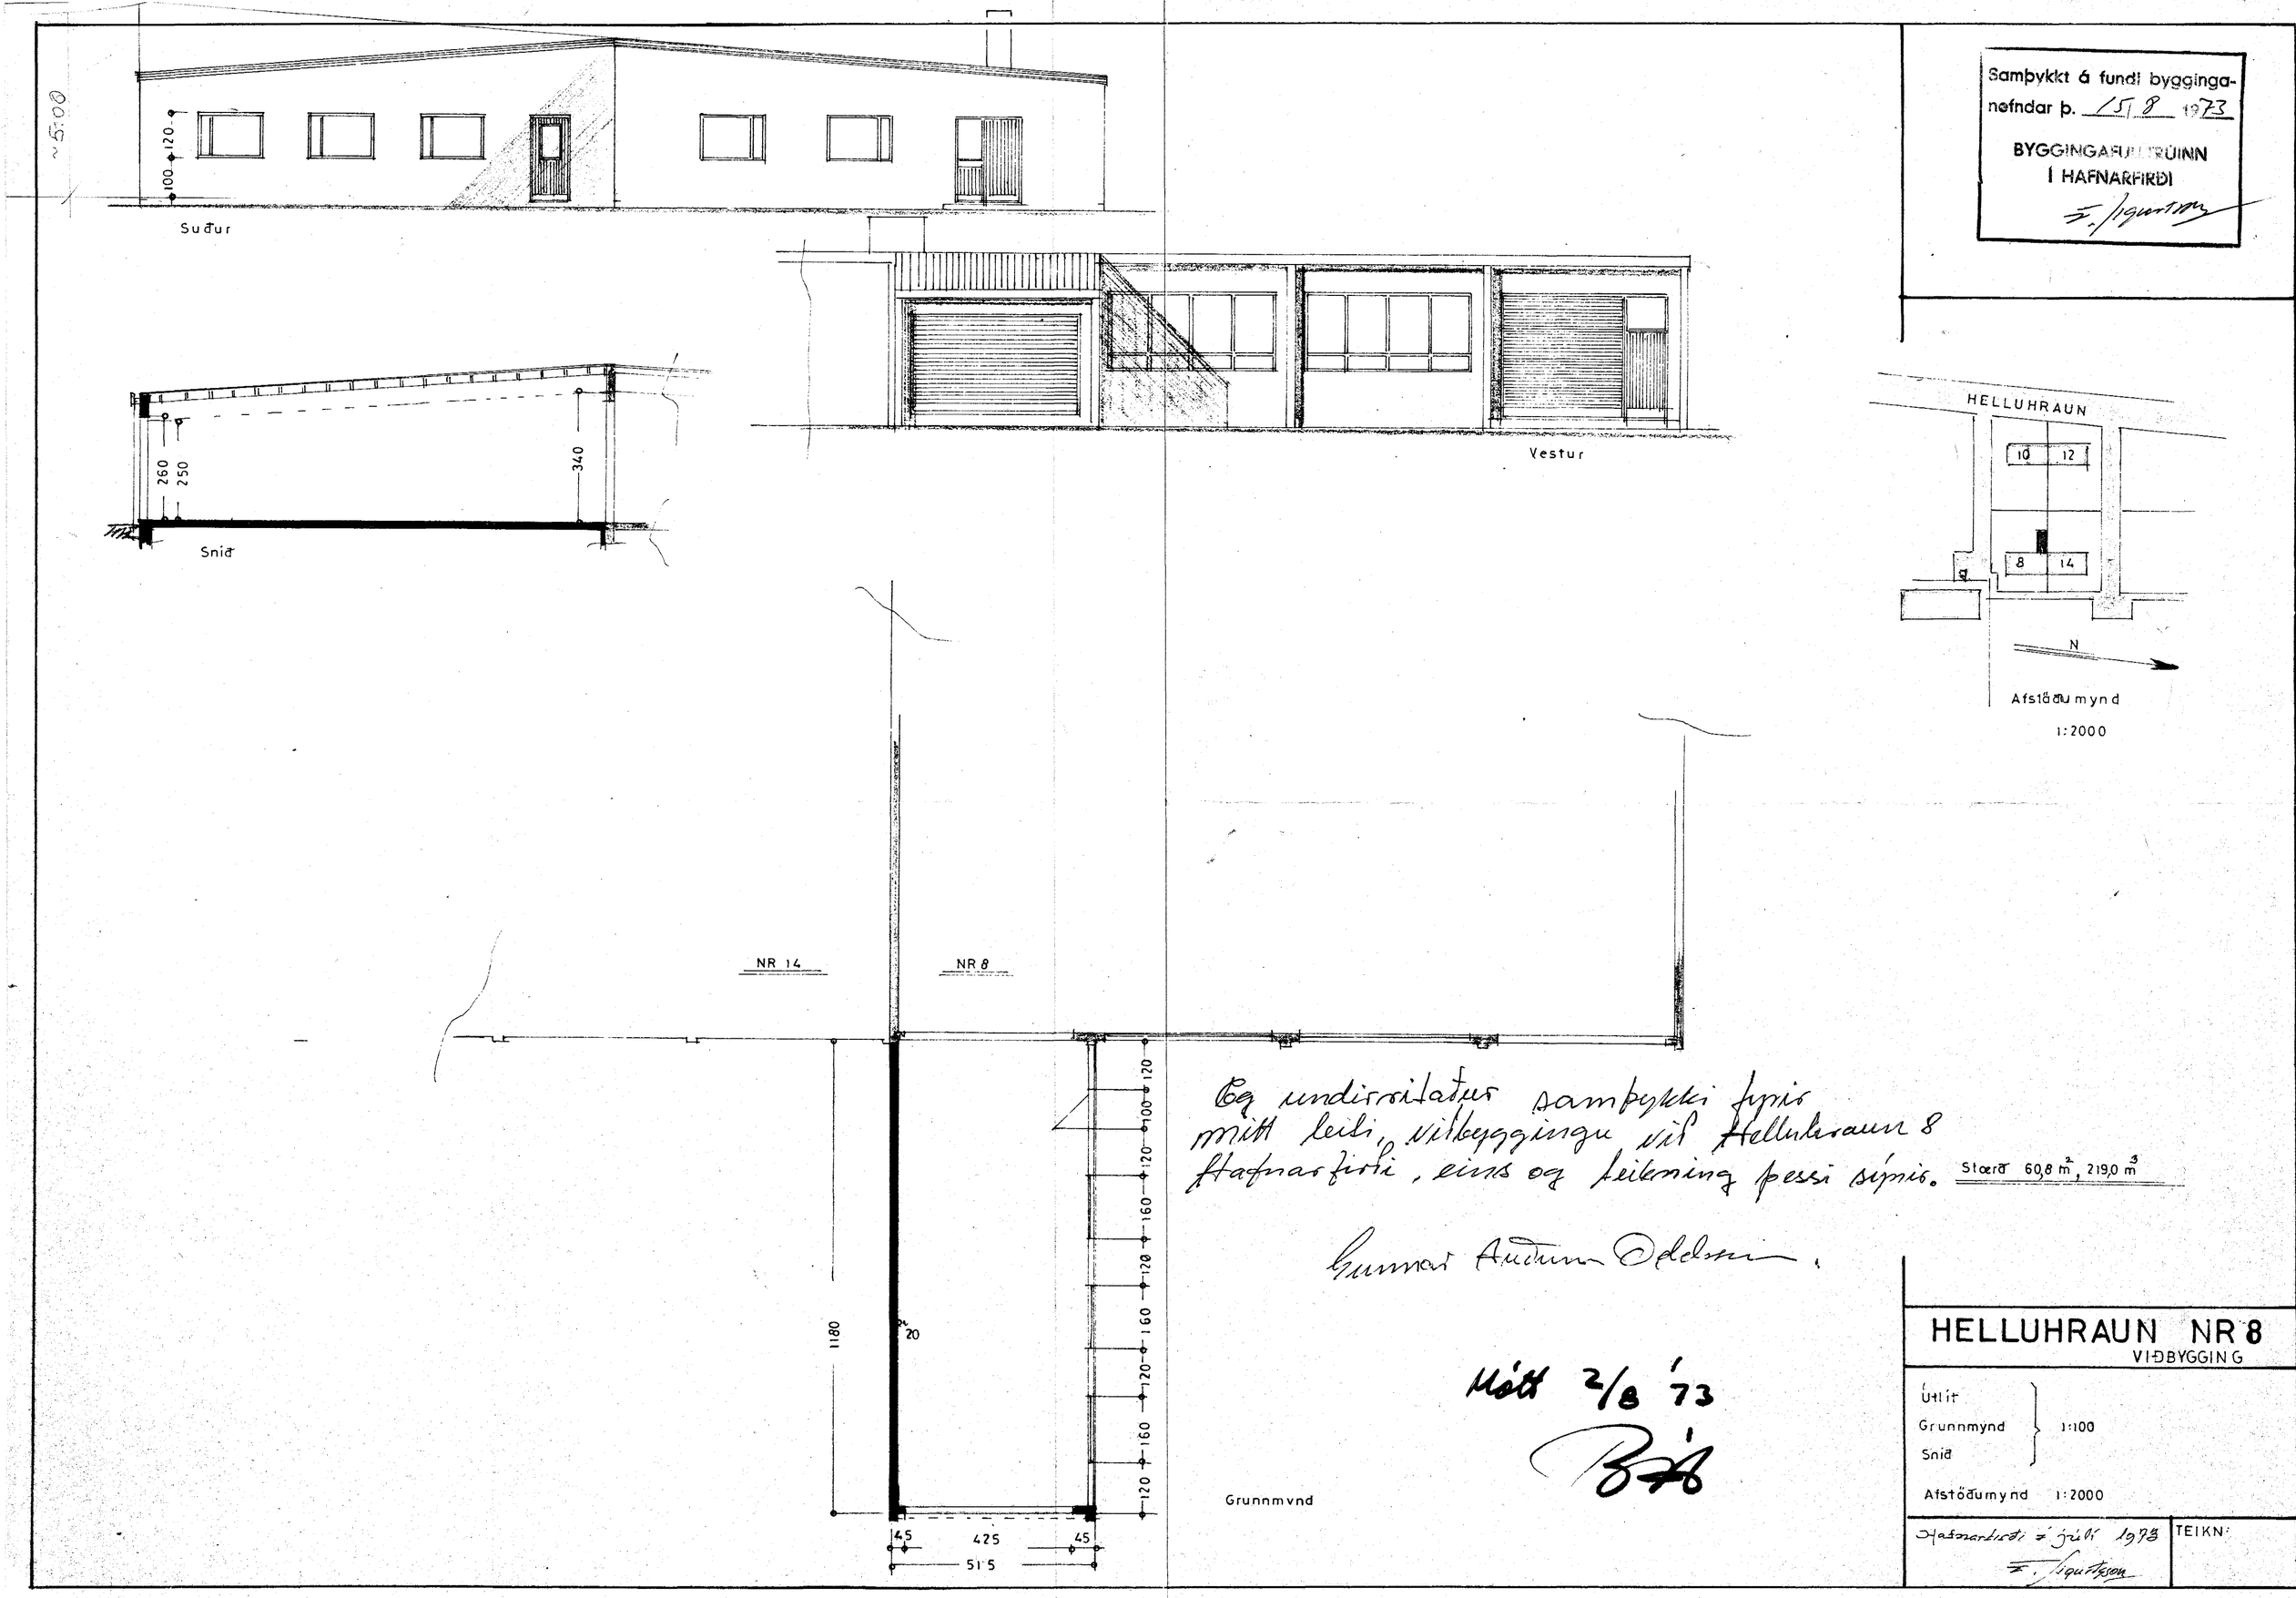


Samþykkt á fundi bygginganefndar þ. 15/8 1973

BYGGINGAFULLTRÚINN
Í HAFNARFIRÐI

F. Sigurtsson

Eg undirritaður samþykki fyrir mitt leiti, viðbyggingu við Helluhraun 8 Hafnarfirði, eins og teikning þessi sýnir. Stærð 60,8 m², 219,0 m³

Gunnar Auðunn Oddsson.

Mótt 2/8 '73

Bá

# HELLUHRAUN NR 8
VIÐBYGGING

Útlit
Grunnmynd } 1:100
Snið

Afstöðumynd 1:2000

Hafnarfirði 2 júlí 1973
F. Sigurtsson

TEIKN: