

HELLUHRAUN 8 OG 14

Byggingarfulltrúi
samþykkt erindið.

28 MAI 2002

Bent skal á að samþykkt þessi verður ekki
virk, fyrr en eftir skráningu eignaskipta-
yfirlýsingarinnar hjá Fasteignamat-
ráðisins og þinglýsingu hennar.




Samþykkt þann

28 MAI 2002


Byggingarfulltrúinn í Hafnarfirði
F.h. Kristján Þóráðsson

AP

Úr Gildi

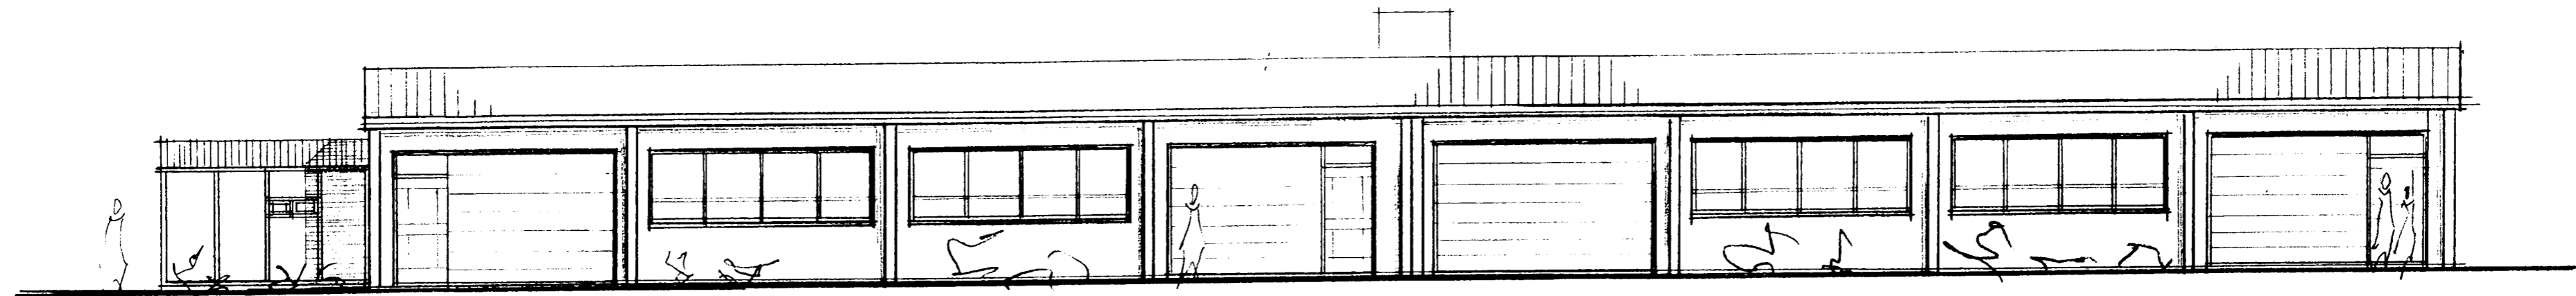

LITLIT VESTUR M:1/100

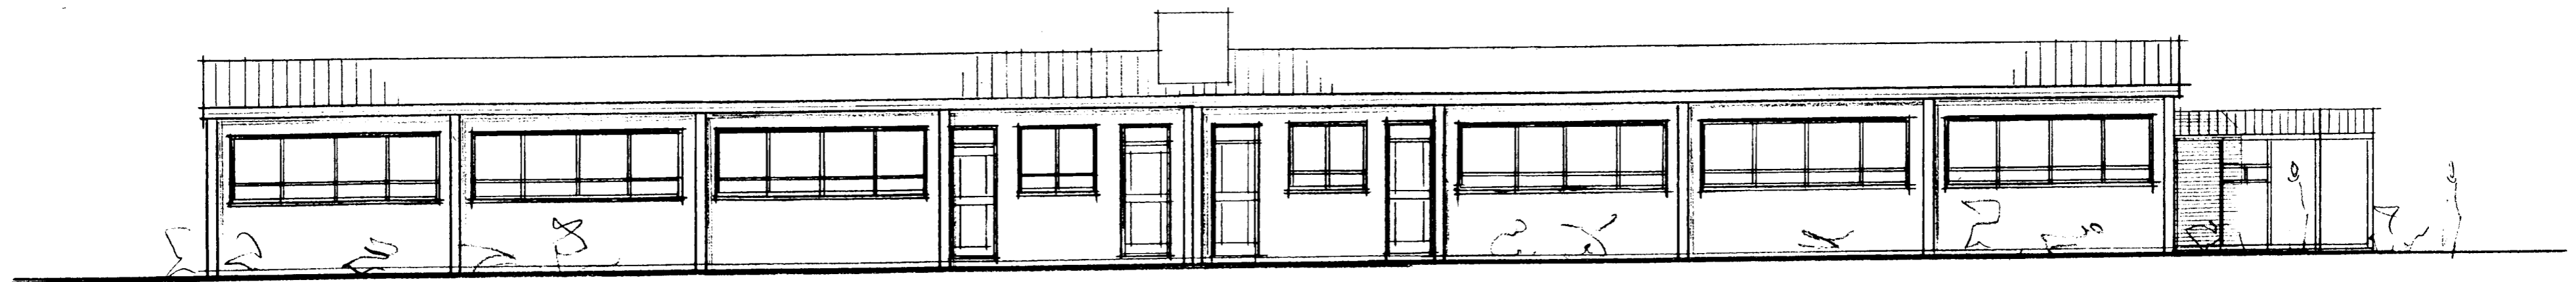

LITLIT AUSTUR M:1/100

HELLUHRAUN 8 OG 14 HAF

TEIJI
LITLIT

102

MAI: 1/100

DAGS. 5/2 2002

ERLENDUR ARNAR HJALMARSSON BÍL KLEBERGI 6 HAF

TEI 100355 5239 S 5553860