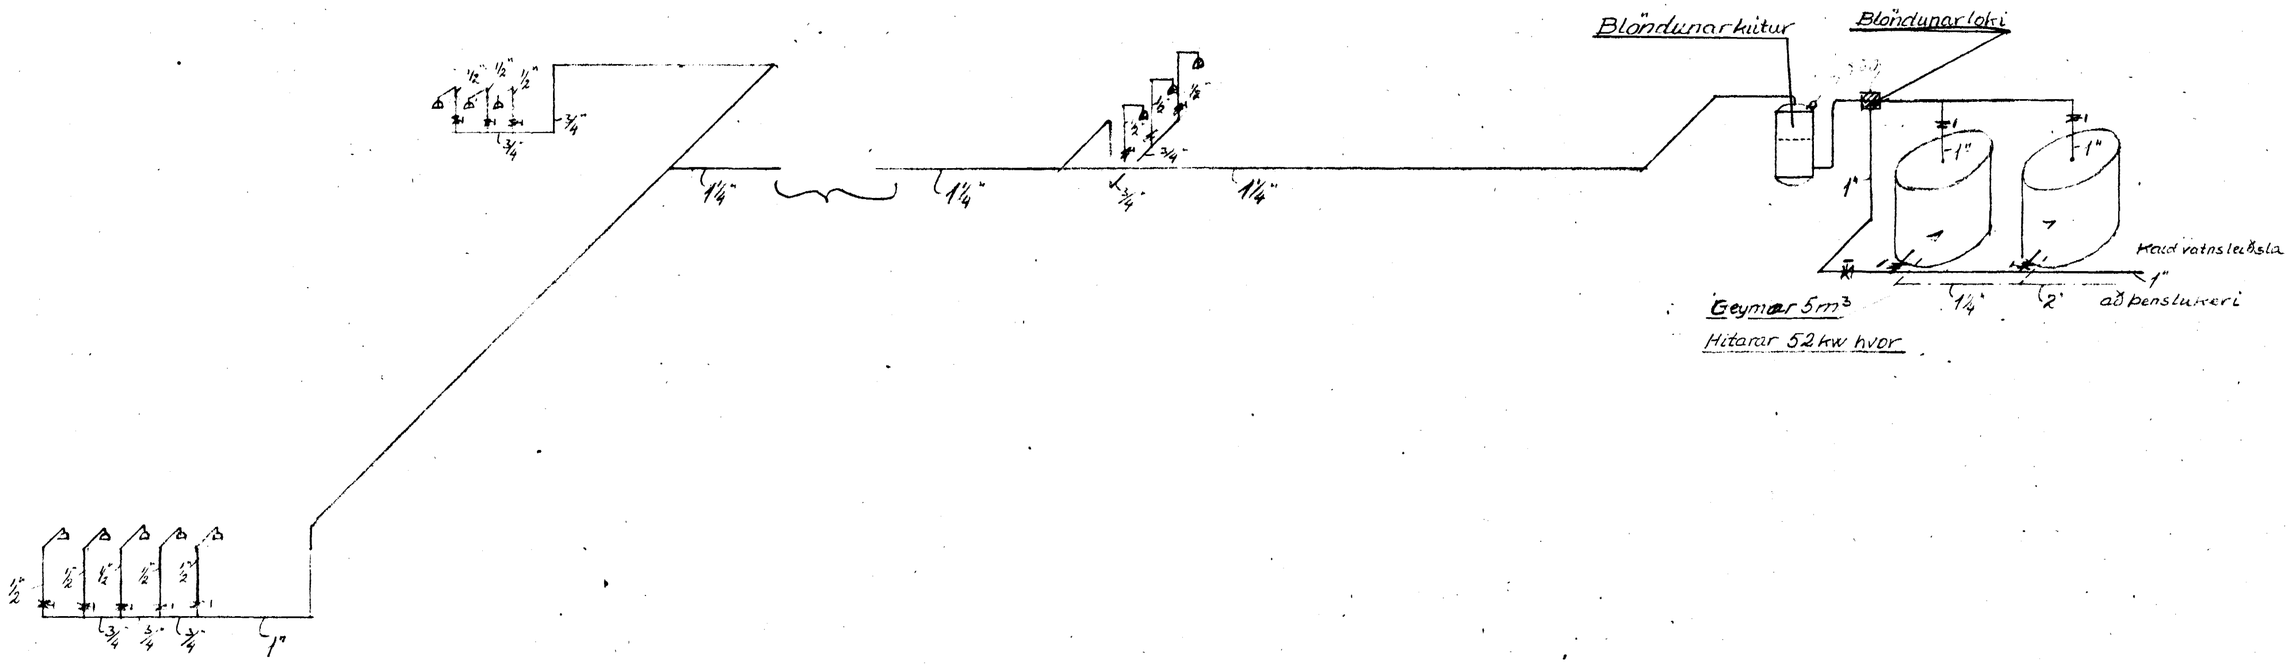

H/F HAMAR Reykjavík	1:100		
Sundlaug Hafnarfjarðar	102-4-9		