




Samþykkt þann


07 AUG. 2003

Byggingafulltrúinn í Hafnarfirði
F.h. Kristján Þórarinnsson


KJP

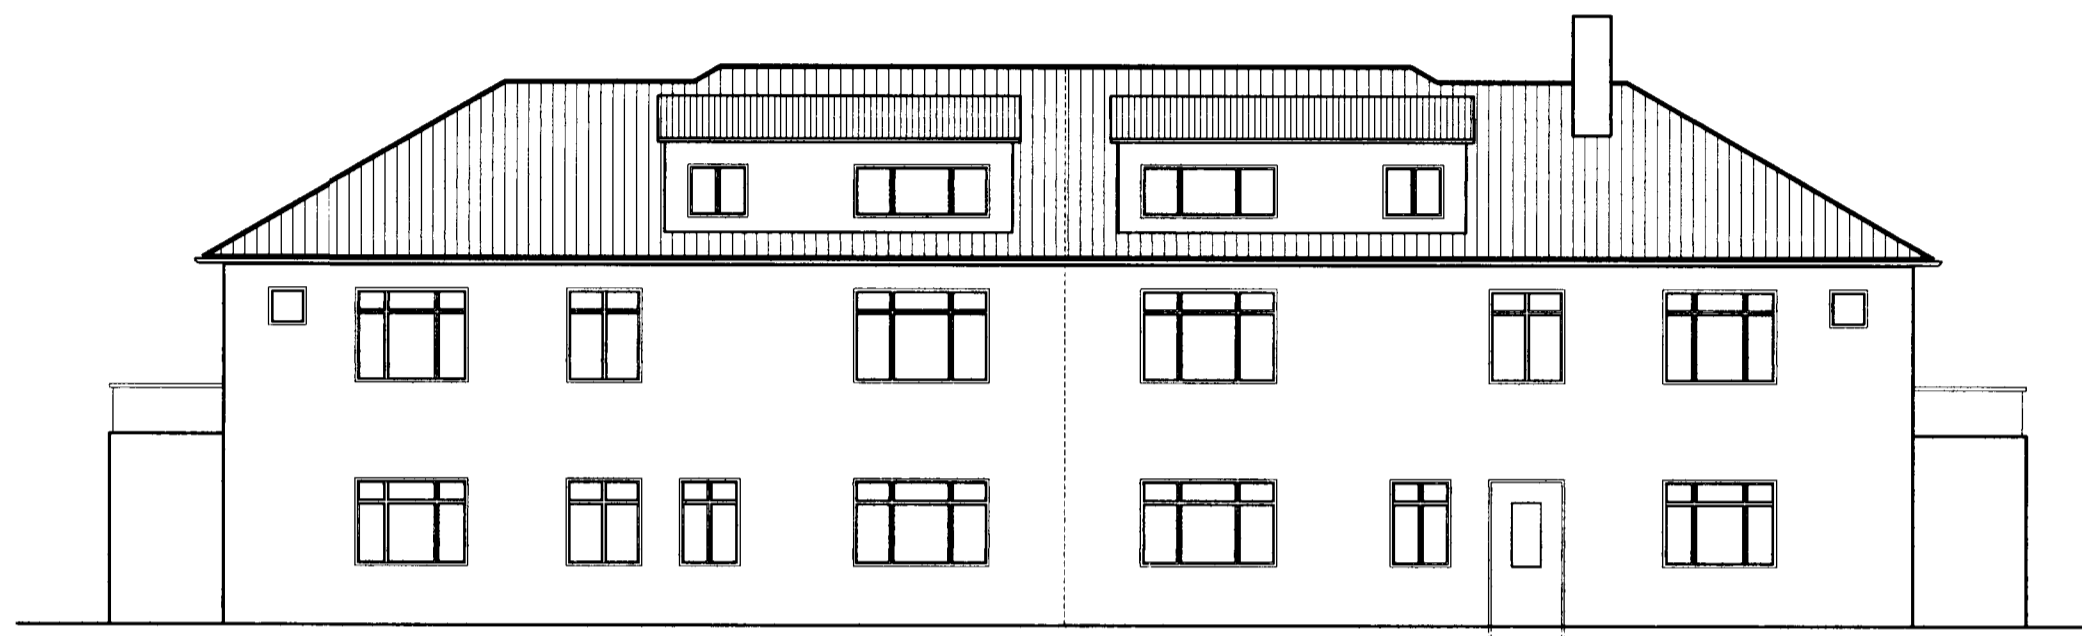

AUSTUR HLIÐ

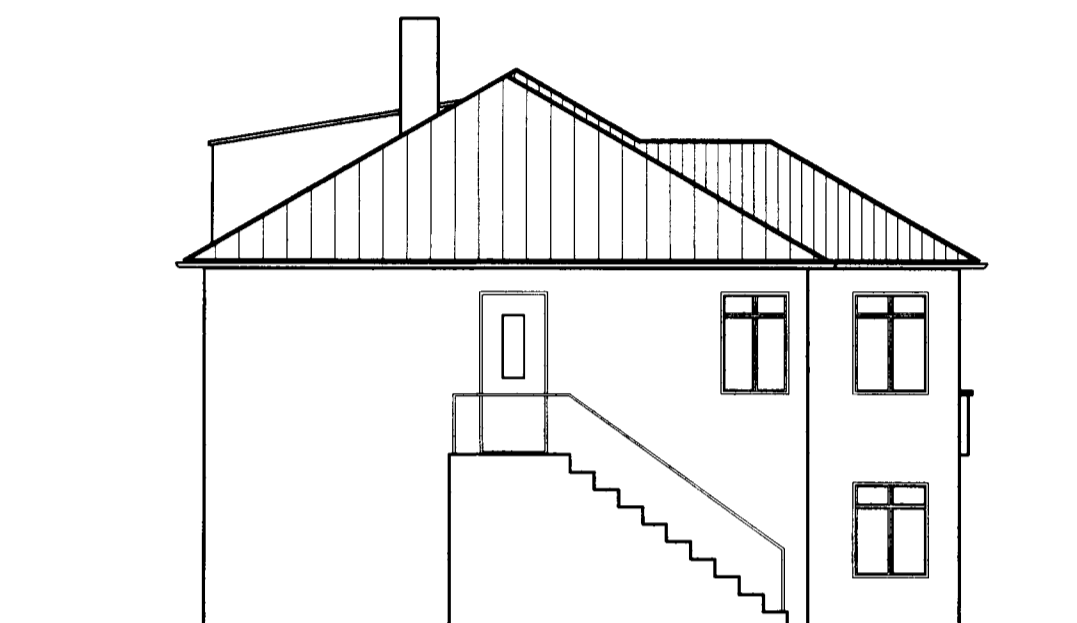

NORÐUR HLIÐ

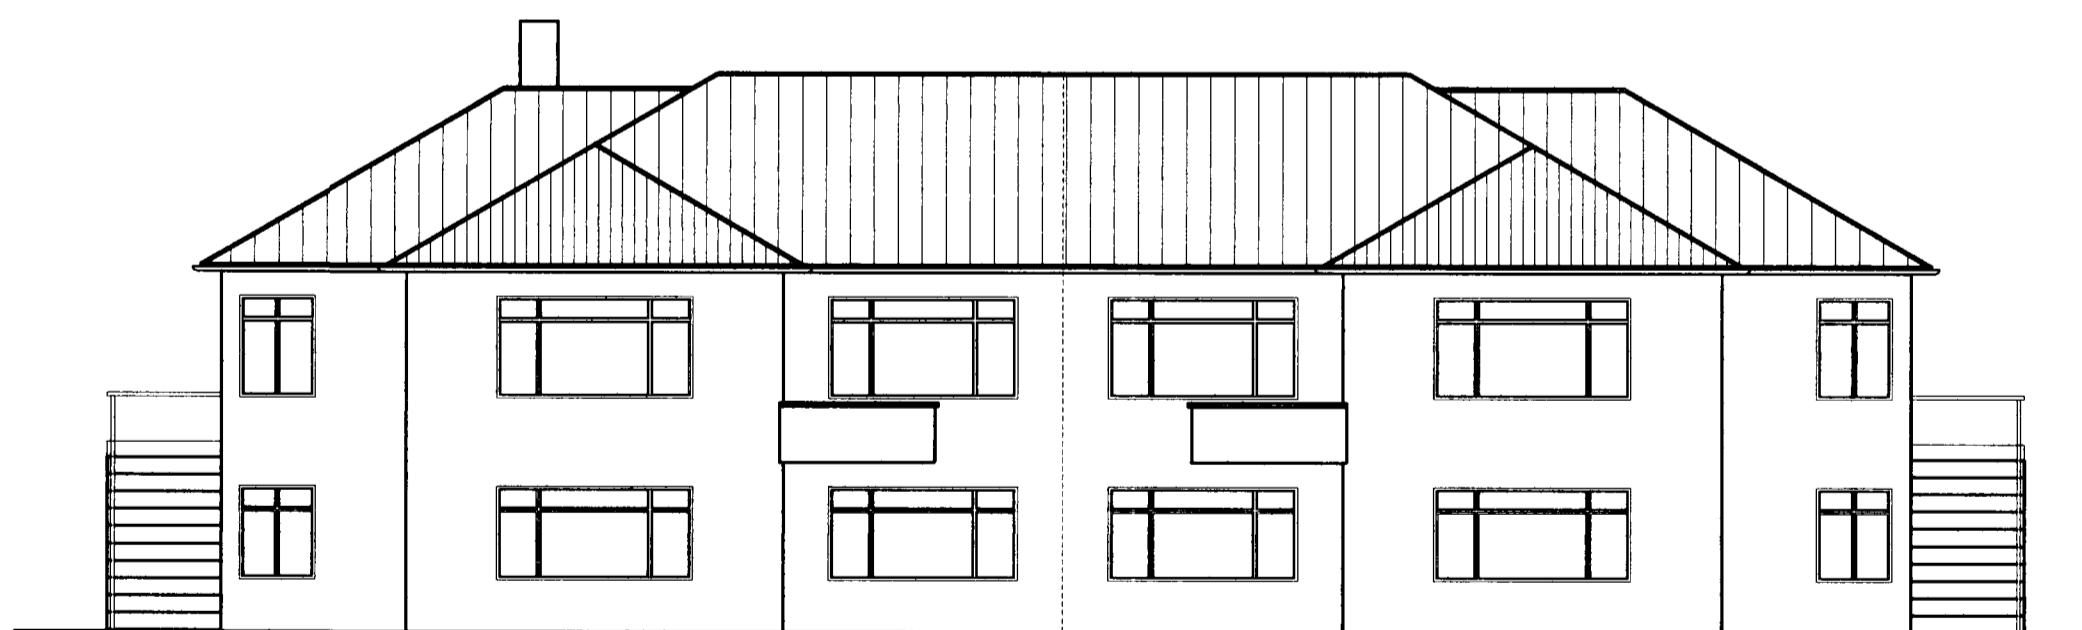

VESTUR HLIÐ



SUÐUR HLIÐ

VEKTOR
- hönnun og ráðgjöf -
Nýbýlavegi 6, 200 Kópavogi.

Ríkharður Oddsson
byggingafræðingur
N. 270261-6199
sími: 554-8690 fax: 554-8888.

HERJÓLFSGATA 14, HAFNARFIRÐI

ÚTLIT

Telkn. nr. Tilvísun á teikningu

Samþykkt

[Signature]

Br. Dags.

Hannað

Telnað

SM

Dagsetning
23.07. '03

Verk nr.

Mælikvarði
1:100

Telkn. nr.
A-02