


Samþykkt á fundi bygginga-
nefndar þ. 19. 5. 1976
BYGGINGAFULLTRÚINN
Í HAFNARFIRDI


[Signature]

Húsa- og smíðameistari


Múrara- og meistari

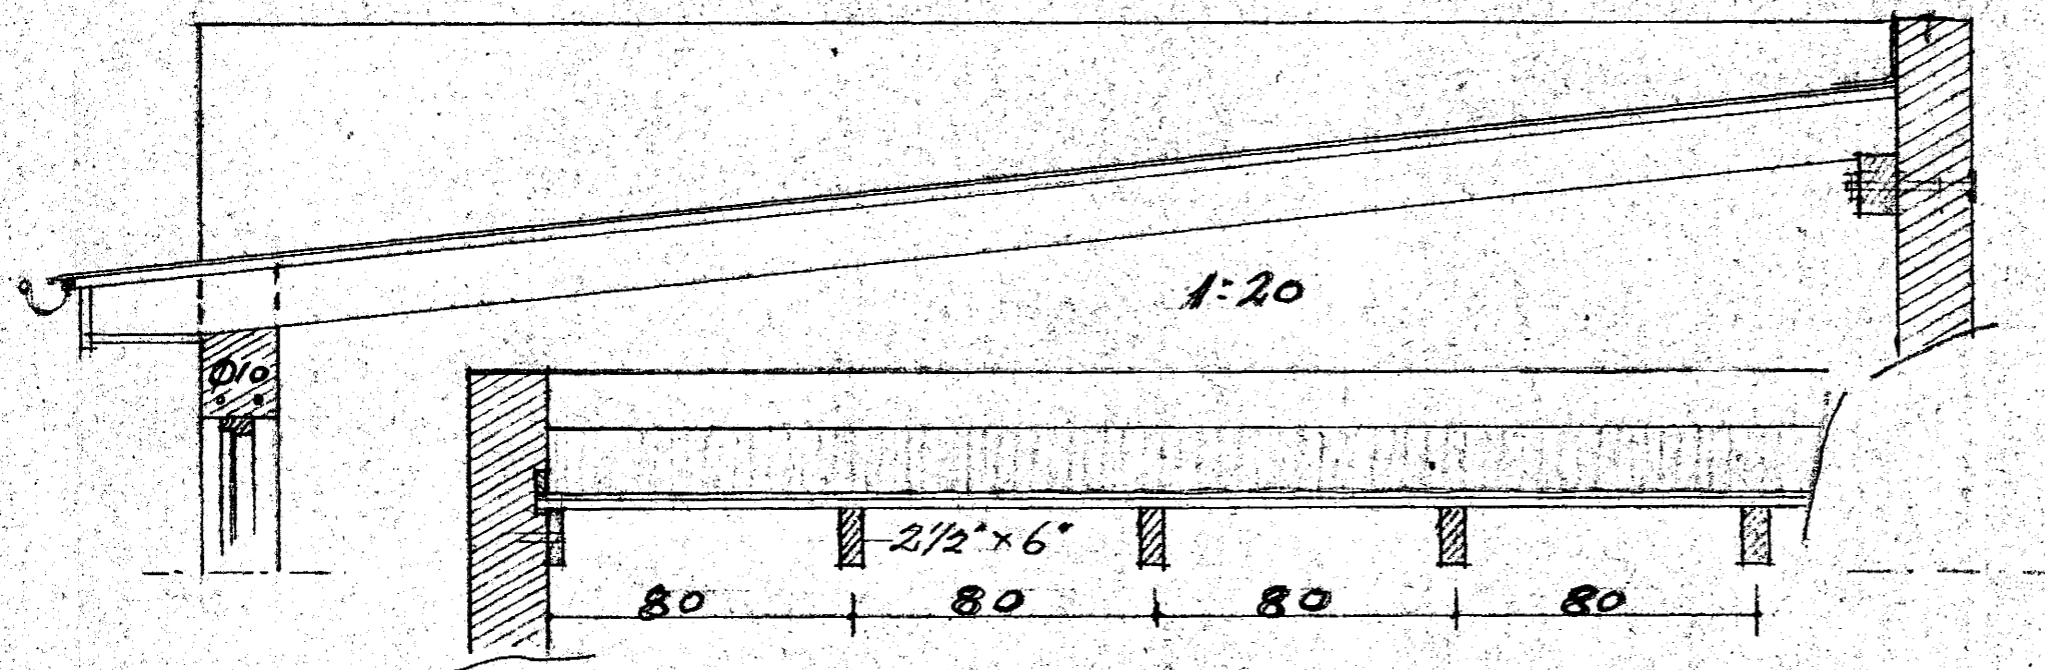


Afstöðumynd 1:500

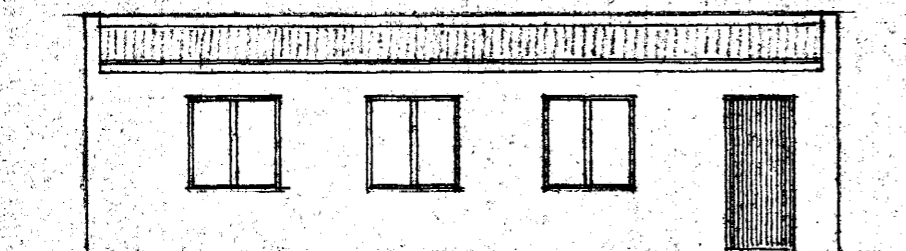


Vestur

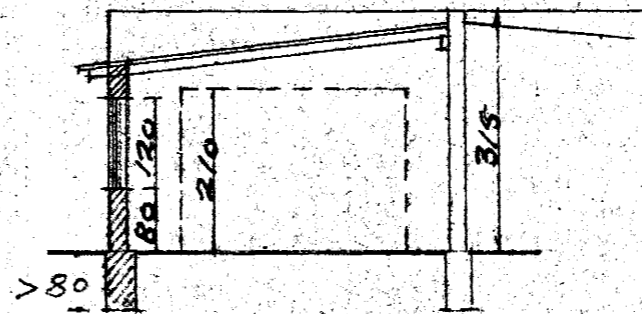


Suður

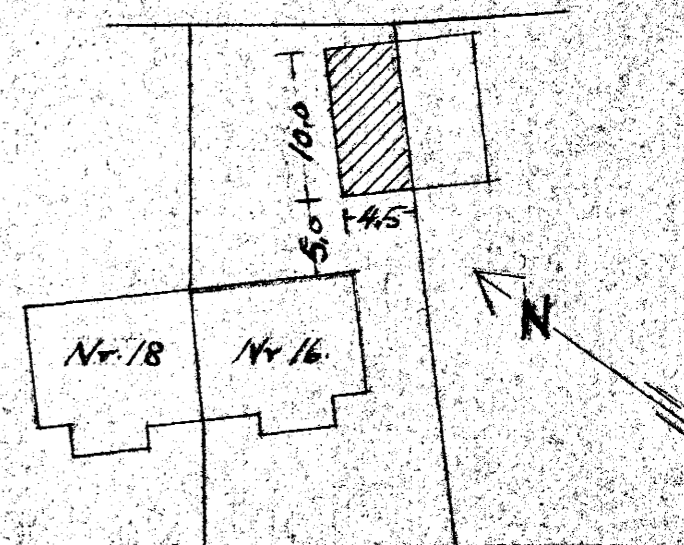

Herjólfsgröta

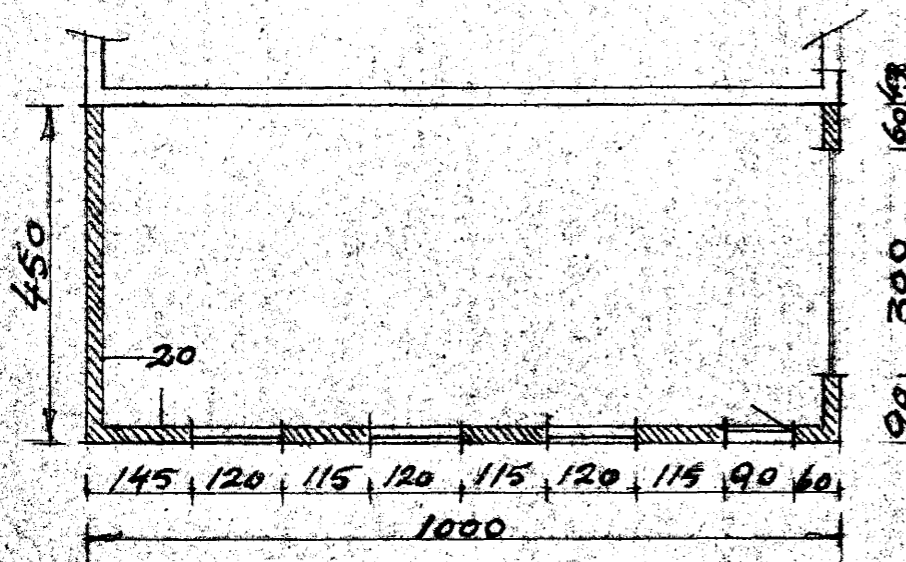

Grunnmynd 1:100

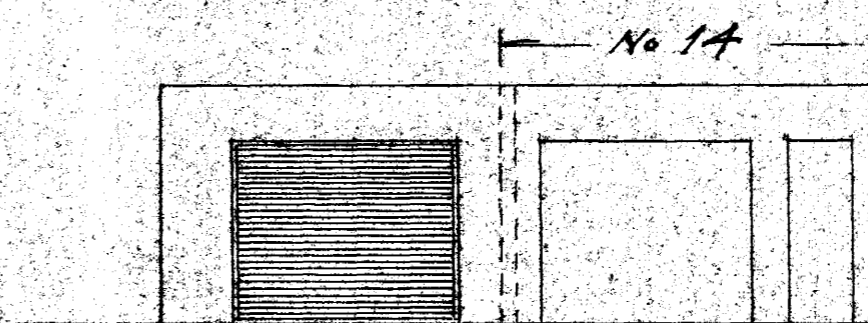

Suður

45 m²

121 m³

3690-0160-02

Bifreiðaskýli Herjólfsgrötu 16.

Hafnarfirði maí 1976 Jón Magnússon