



Byggingarfulltrúi
samþykkir erindið.
17 MAÍ 2005
Bent skal á að samþykki þessi verður ekki virk,
því en eftir þinglýsingu eignaskipta og lýsingar-
innar og skráningu hennar hjá Lasteignamatunskans.
Byggingarfulltrúinn í Hafnarfirði
F.H. Kristján Þóráðsson


KJP

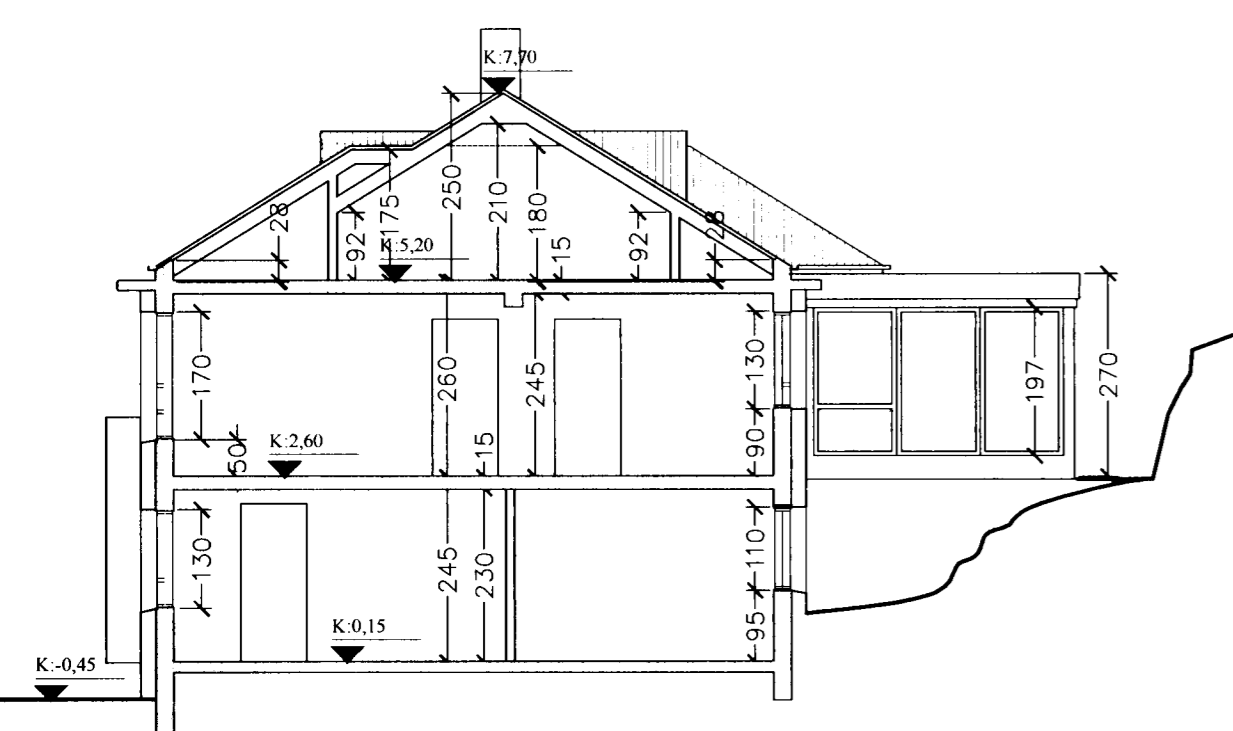


SNID A-A
mkv 1:100

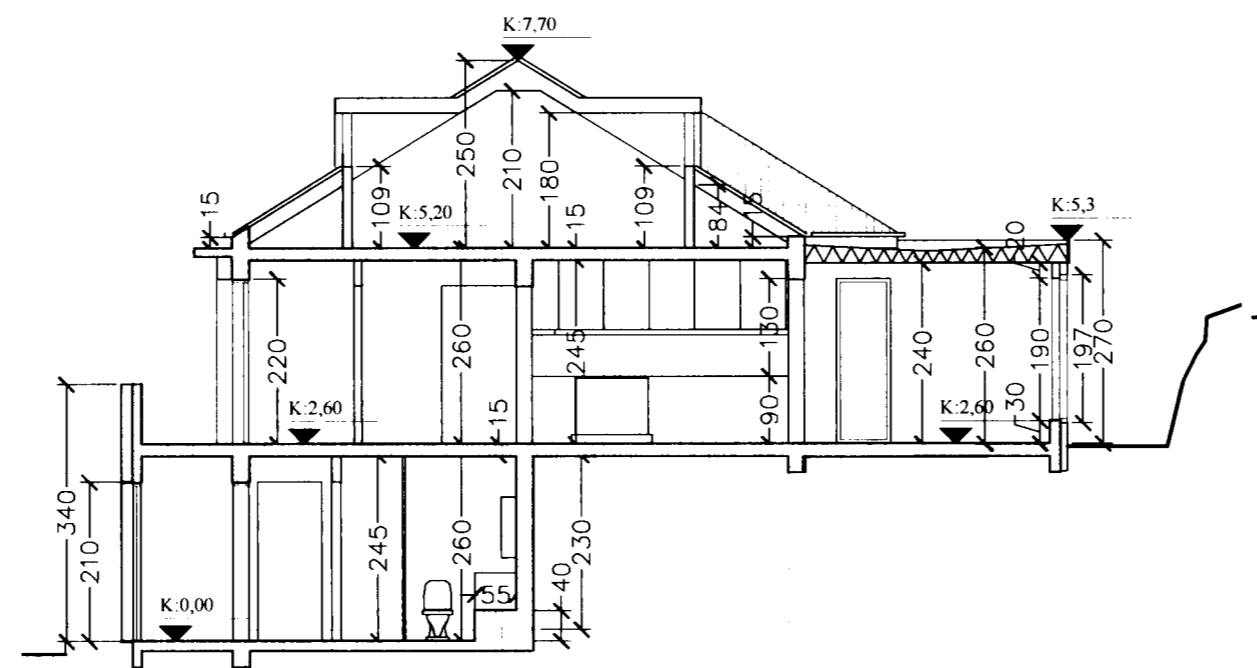


SNID B-B
mkv 1:100

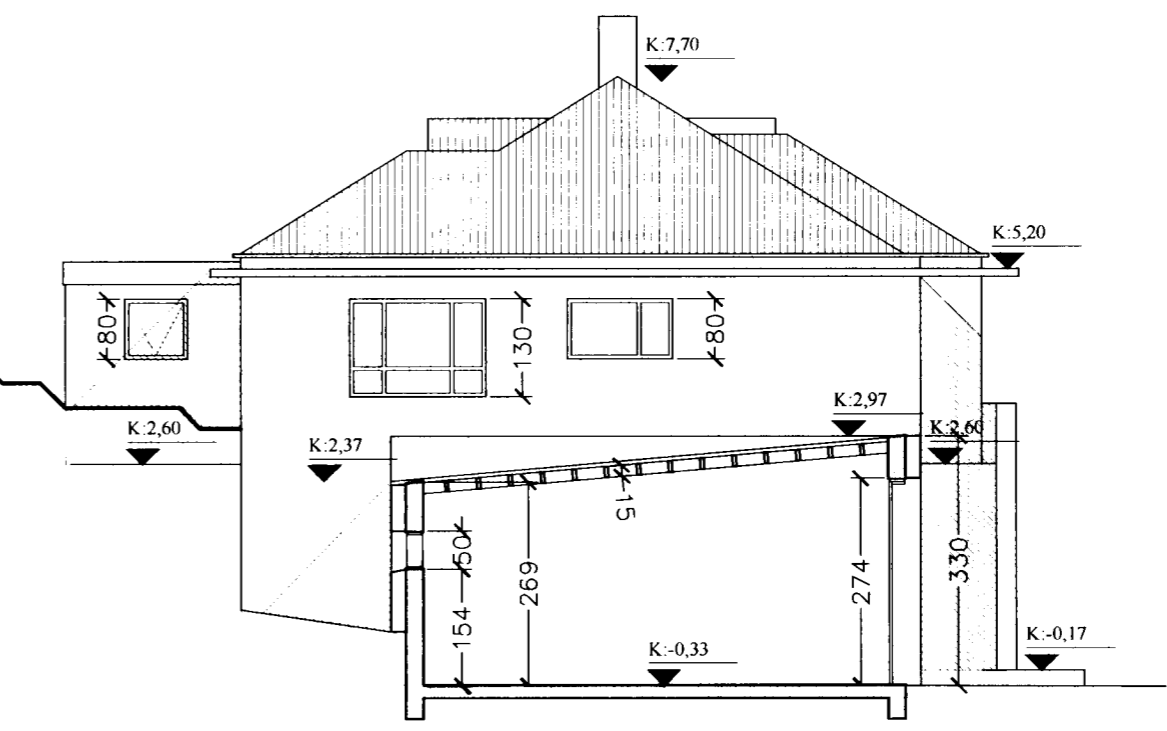



SNID C-C
mkv 1:100

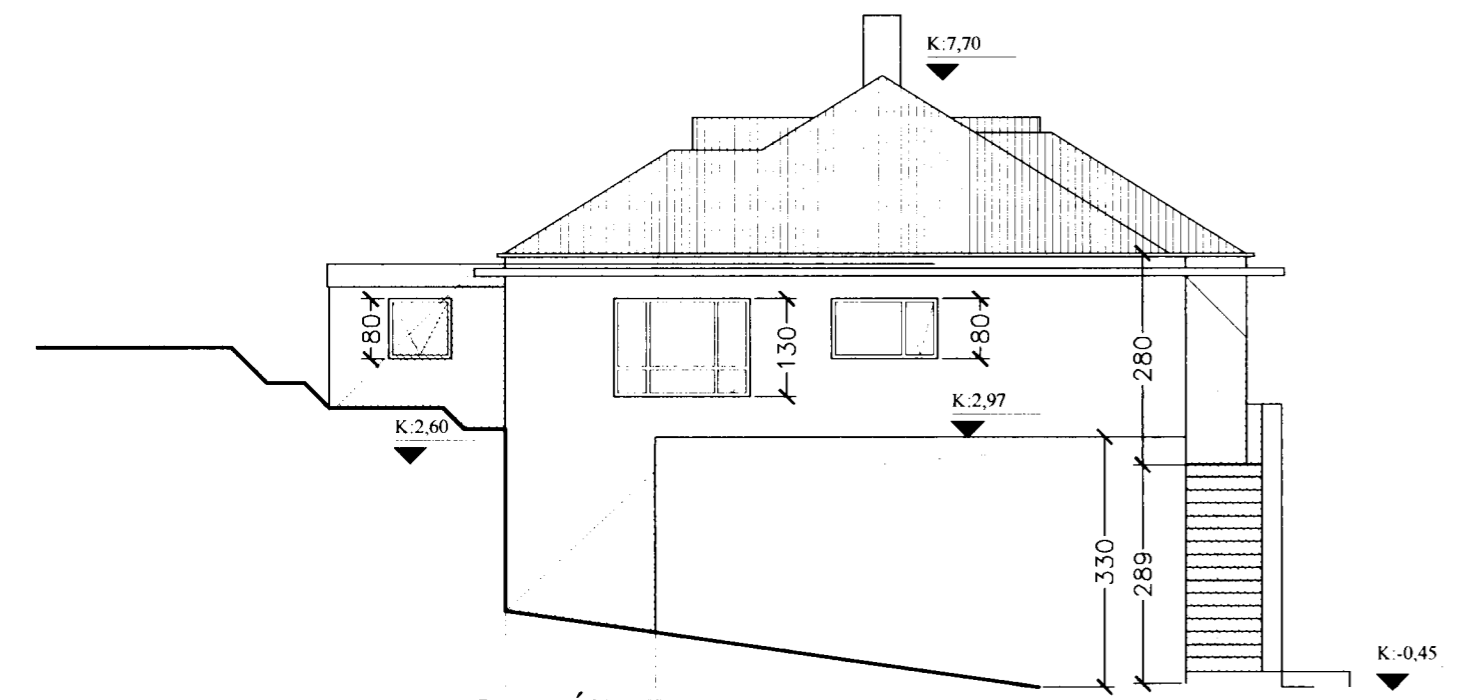

VESTURÚTLIT
mkv 1:100

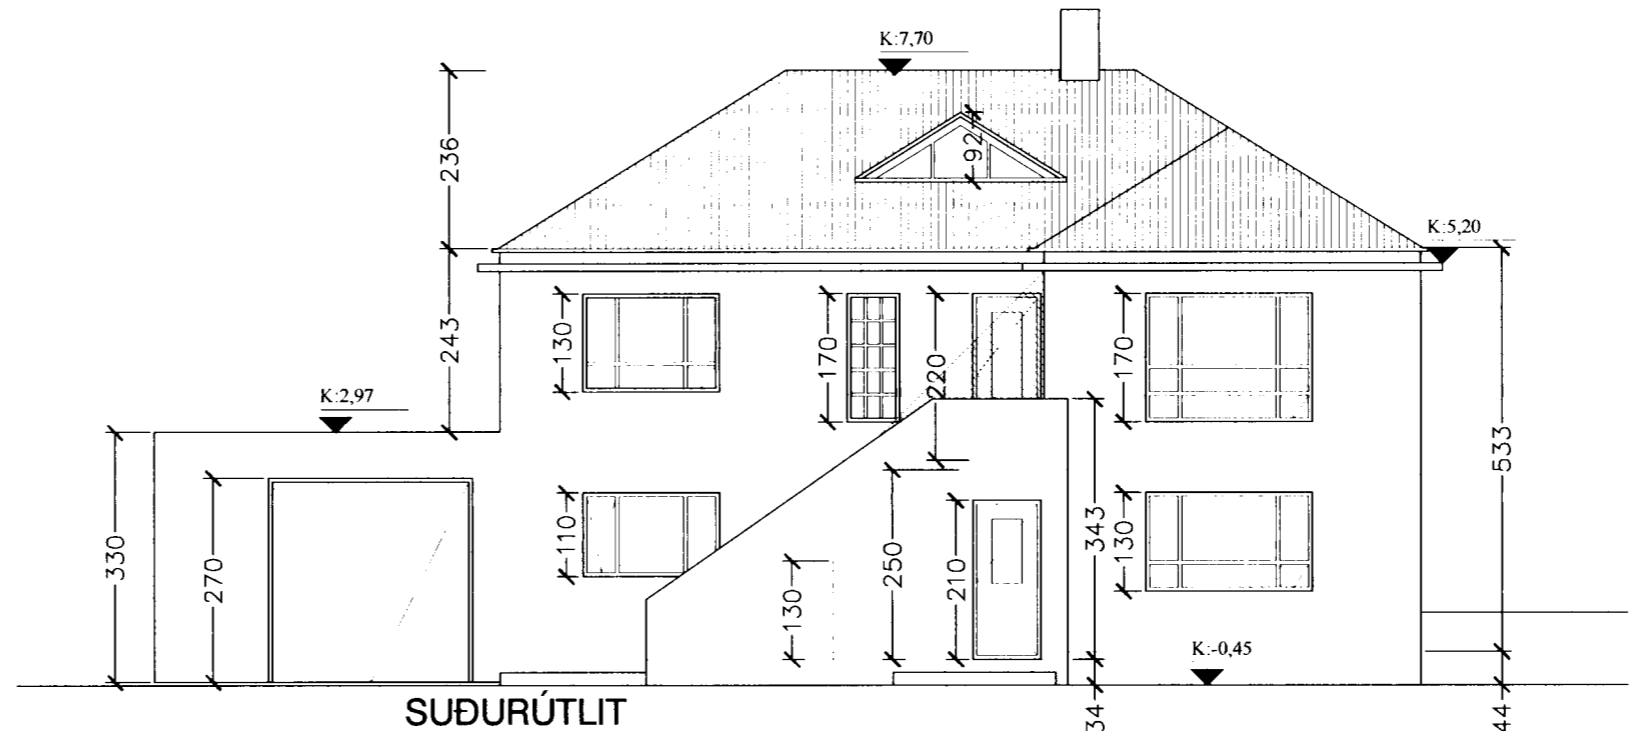

SUÐURÚTLIT
mkv 1:100

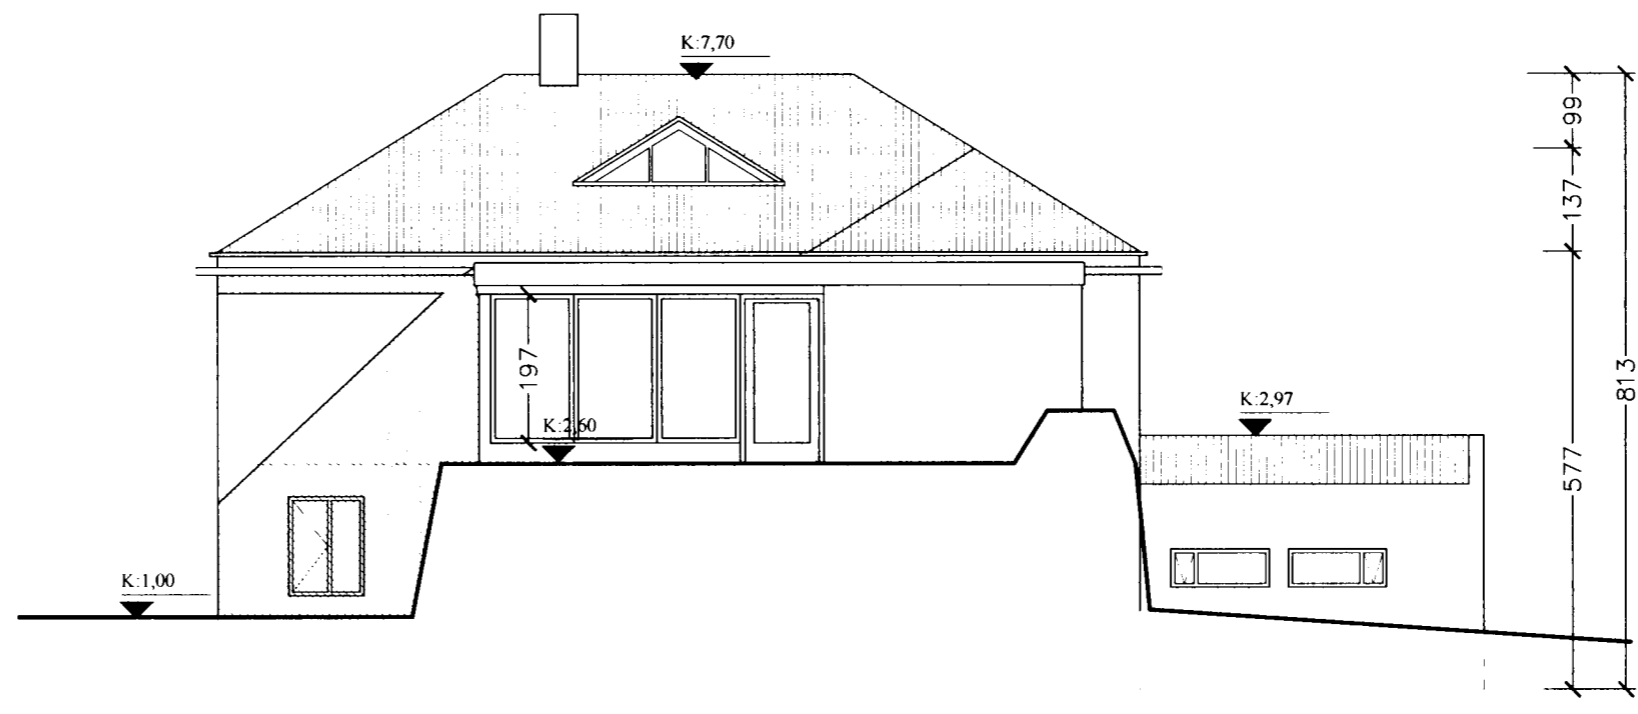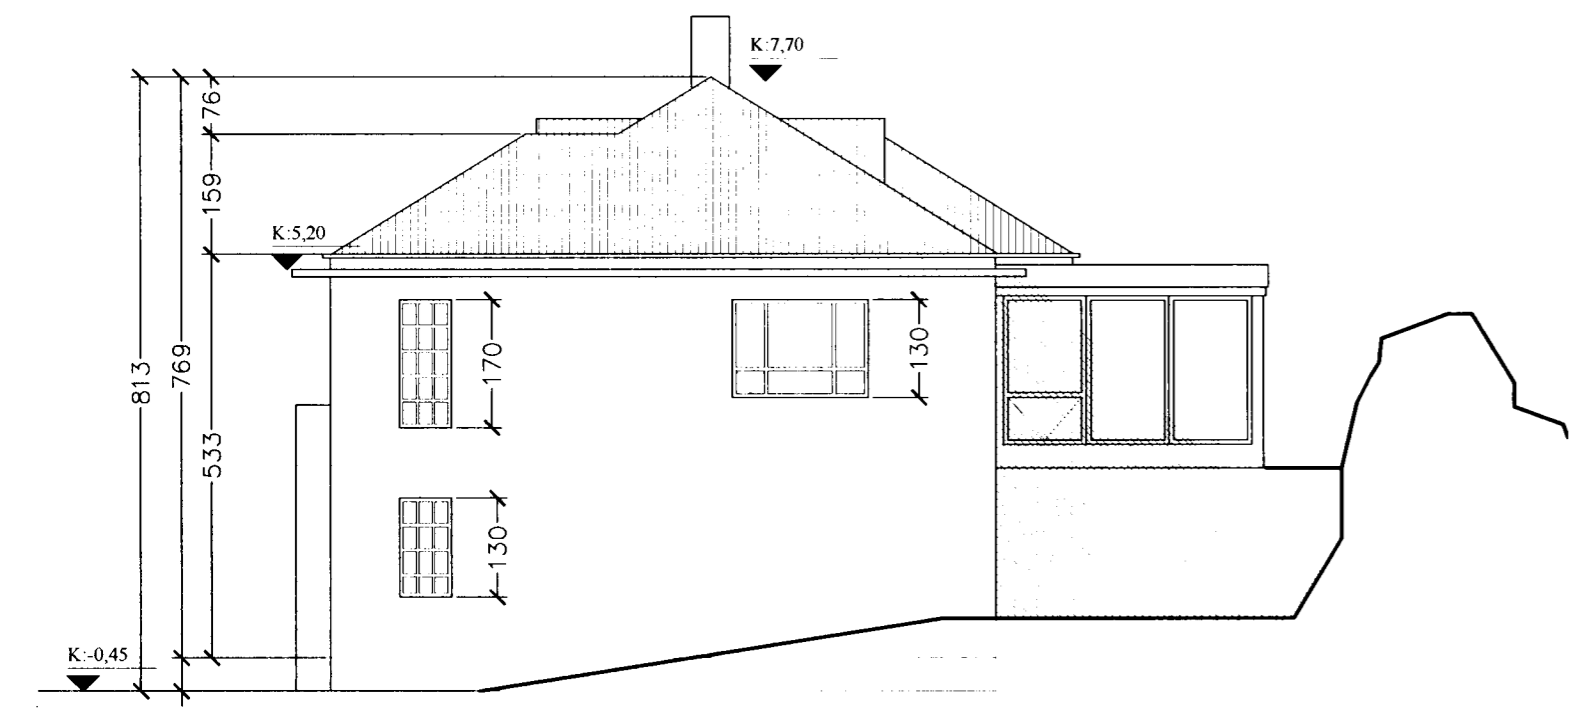

ÆDALUPPDRAÐTUR
ÚTLIT SNID

HERJÓLFGATA 20
HAFNARFIRÐI

TEIKNING NR 01-3
BLAÐ 3/3

MKV 1:100 DAGS 30.03.2005

Gunnar Kr Ottósson

Gunnar Kr Ottósson
kt 050965 3179
GKO arkitekt ehf
Túngata 17, 230 Keflavík