



Samþykkt þann  
 01 SEPT. 1999  
 Byggingafulltrúinn í Hafnarfirði  
 Erlendur Hjálmarsson


Húsið er klætt að utan með  
 Steni klæðningu sem fest er á állista.  
 Plötumar eru 1200x662 lagðar liggjandi.  
 Húsið er einangrað undir  
 klæðningu með 3" steinullar einangrun

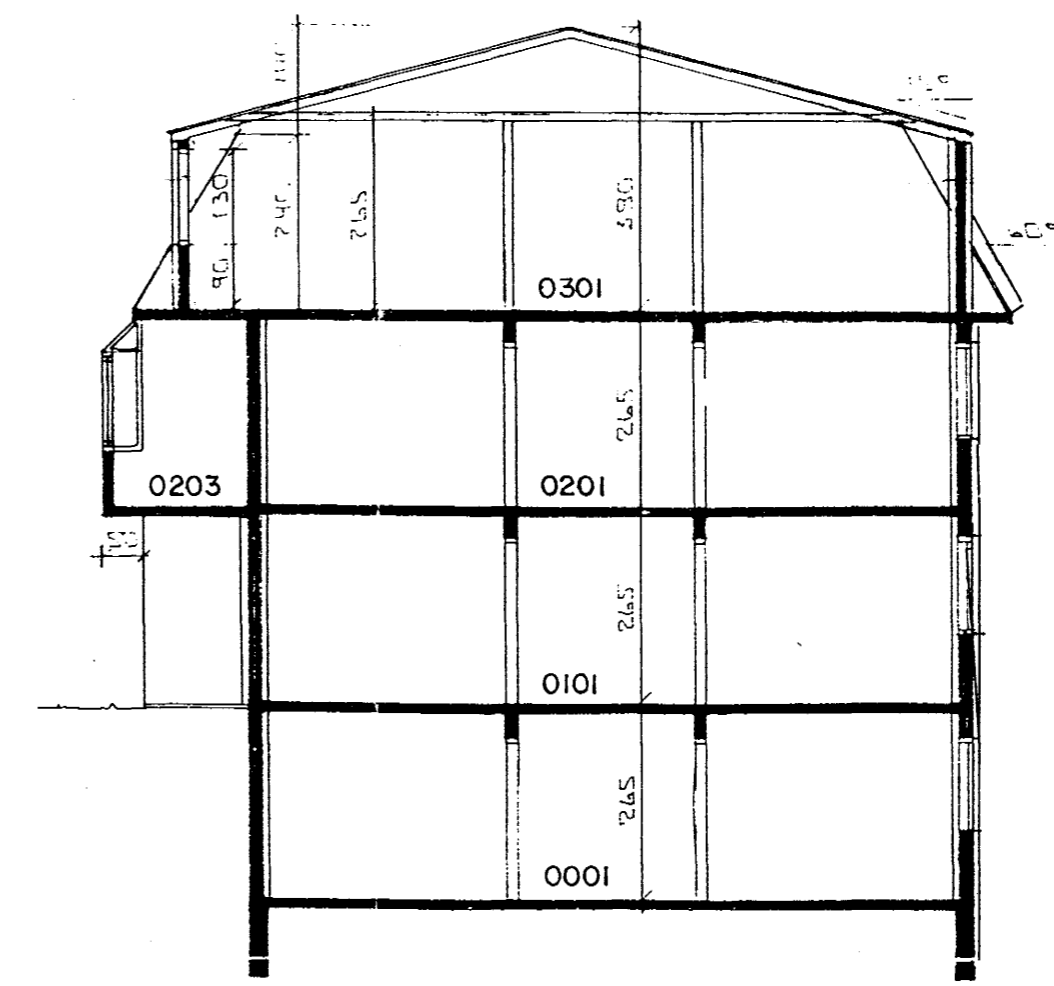

SNEIÐING 1/100 A-A

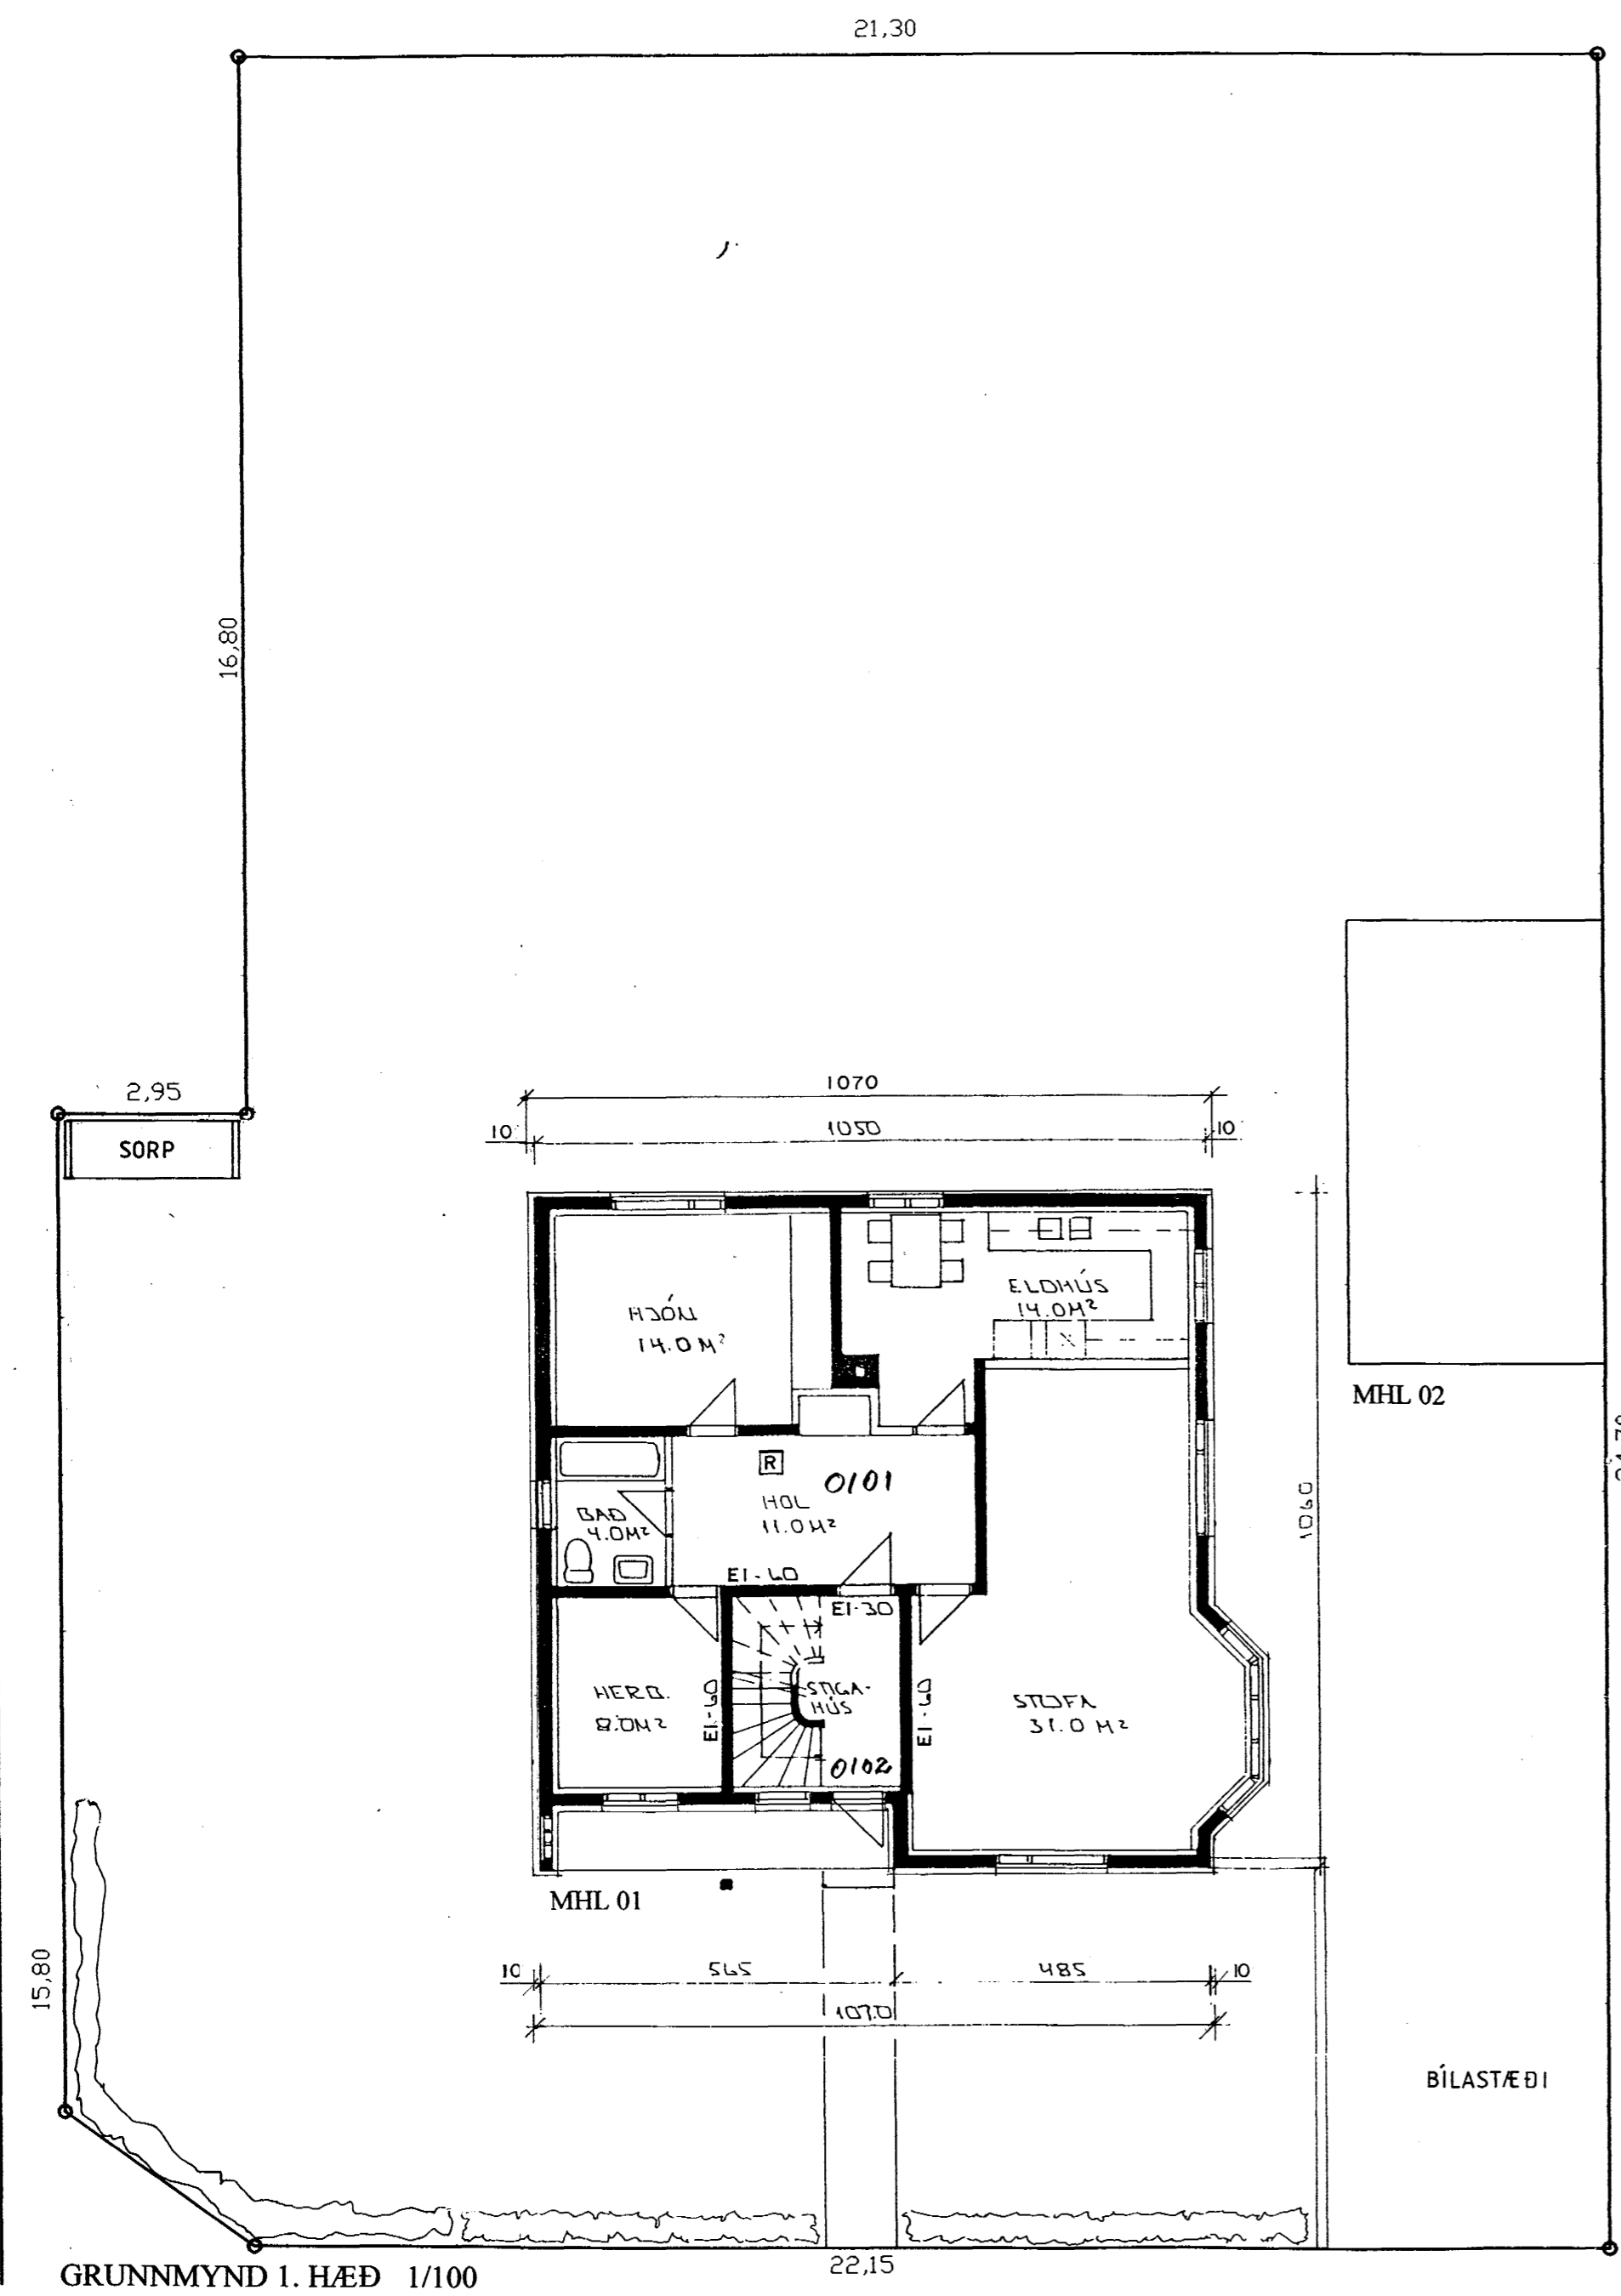

GRUNNMYND 1. HÆÐ 1/100

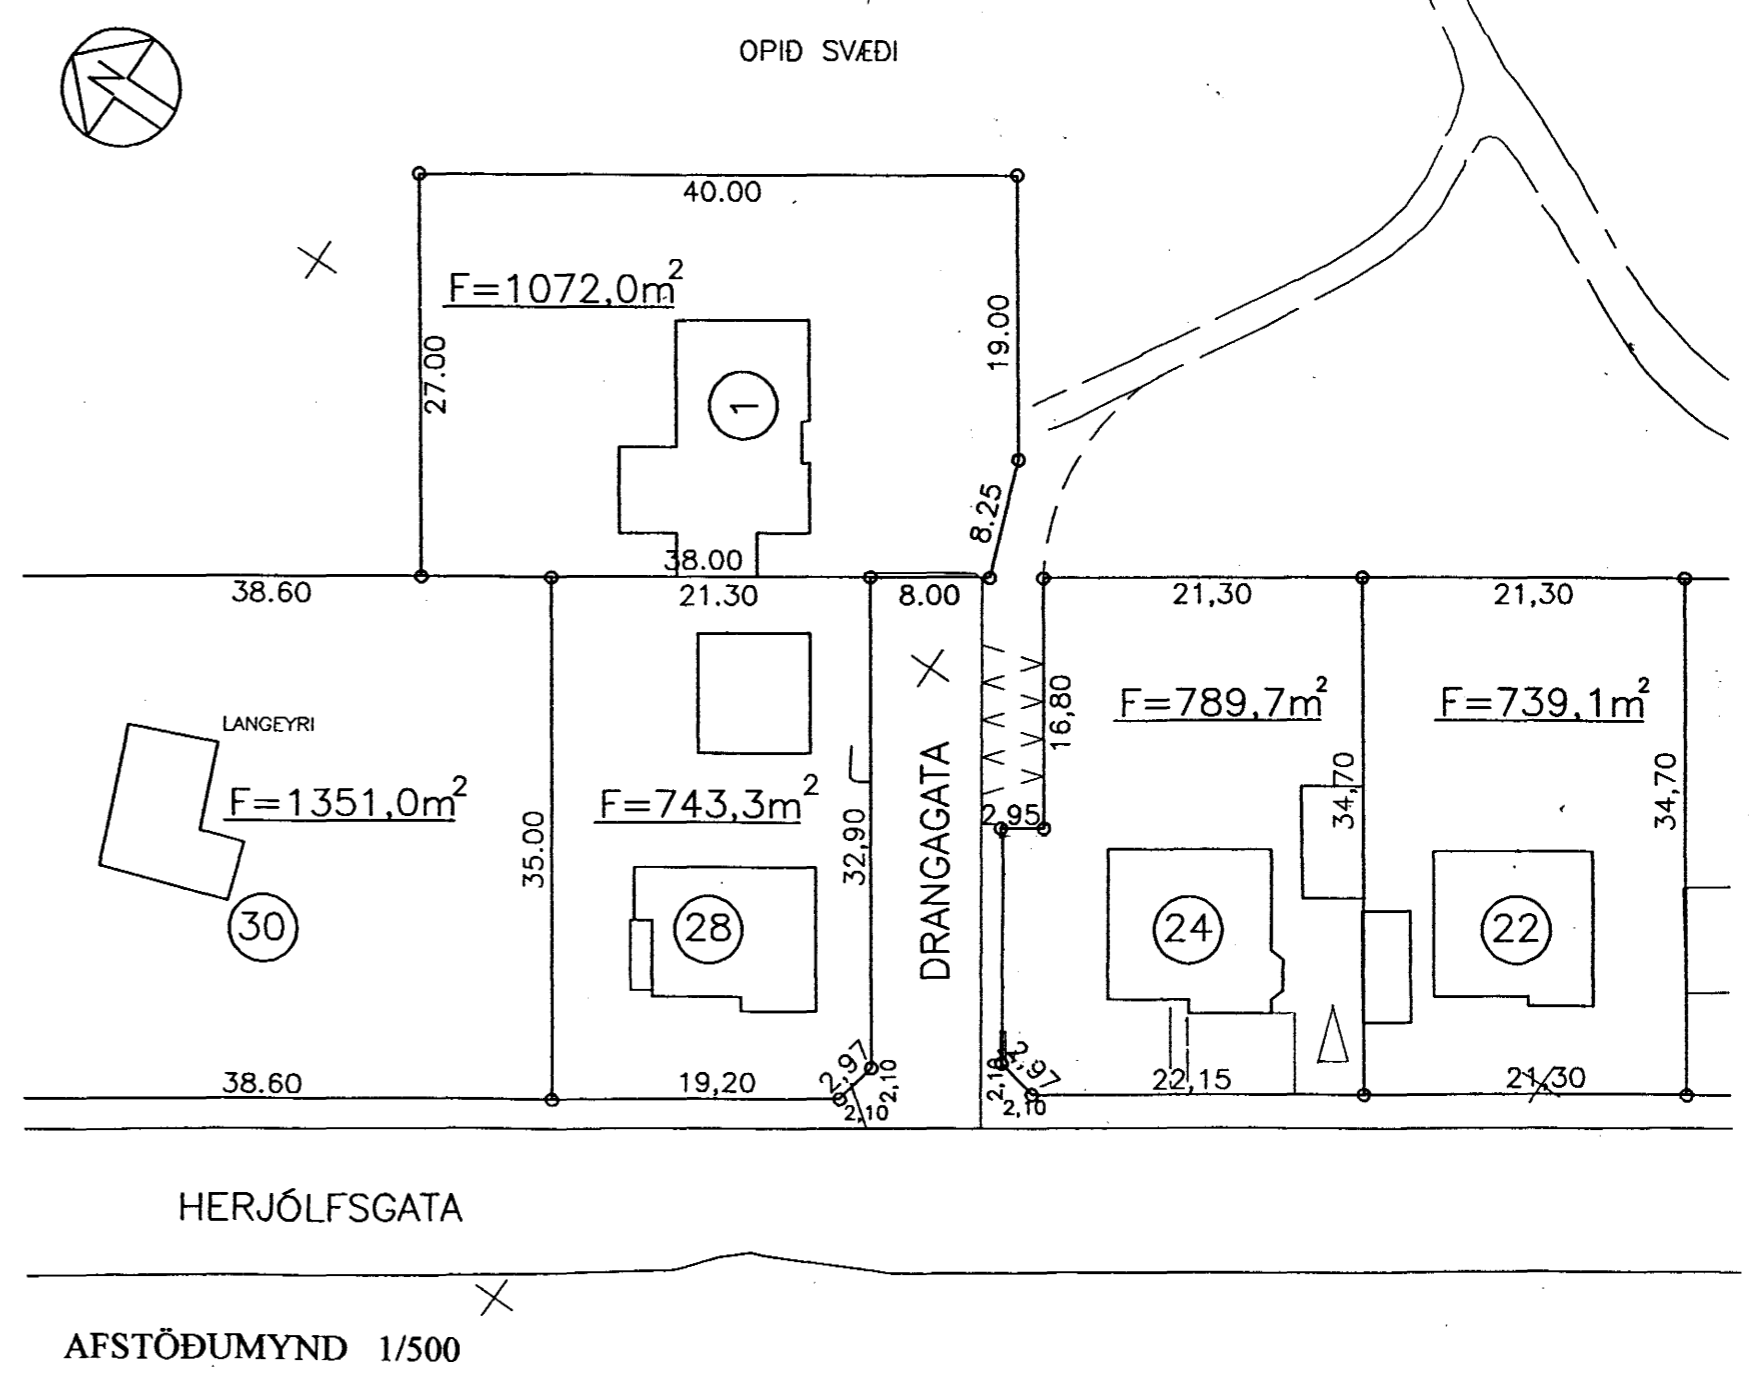

AFSTÖÐUMYND 1/500

HERJÓLFSGATA 24 101

BREYTT:	DAGS:	LÝSING:

ÞRIÐJA HÆÐIN, ARKITEKTAR – FRÍÐRIK FRÍÐRIKSSON ARK. FAI  
 GRUNNMYND, SNEIÐING  
 AFSTÖÐUMYND  
 13.09.99  
 HANNAÐ: FF TEKNAÐ: FF  
 STRANDGÖTU 28 220 HAFNARFIRÐI  
 Sími: 565 38 70 FAX: 565 48 31  
 KT: 211256-4519  
 ffrark@islandia.is  
 NETFANG: VERKNR: 9901  
 DAGS: 05.05.1999 MKV: 1/100