





Samþykkt þann

01 SEPT. 1999

Byggingafulltrúinn í Hafnarfirði  
Erlendur Hjálmarsson

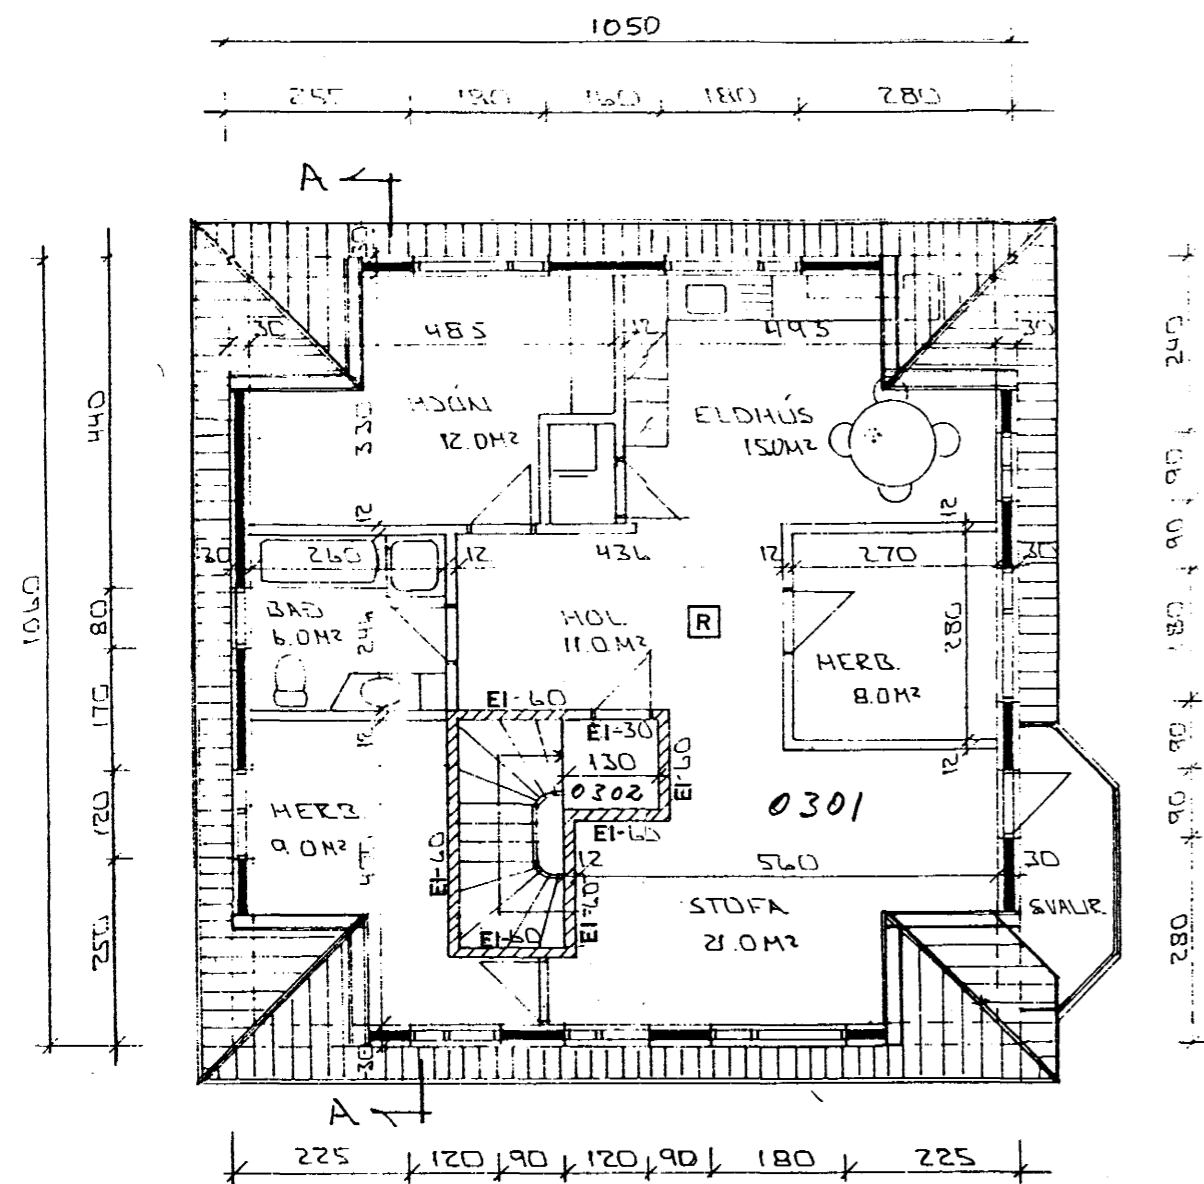


GRUNNMYND RISHÆÐ 1/100

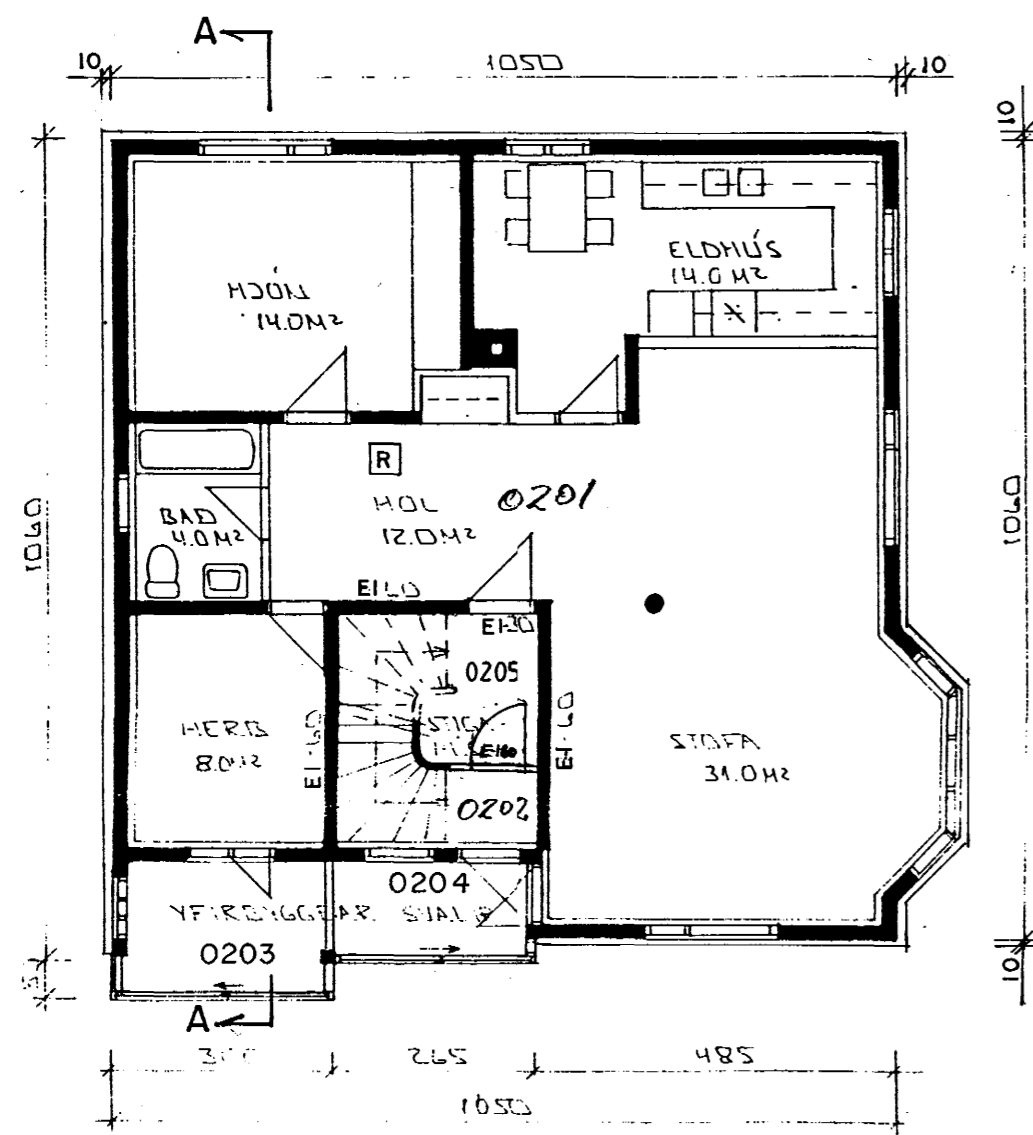

GRUNNMYND 2. HÆÐ 1/100

Skráningartafa: Herjólfsgata 24				Skrásetjari: Friðrik Friðriksson																
Löndnúmer: 120843				Kennitala: 211256-4519																
Matshlutanúmer: 01				Útgáfa: 4.01																
Dags.: 23.8.1999				Daga.: 23.8.1999																
Uppekking og lýsing				Stærðir																
D0	D1	D2	D3	D4	D5	D6	D7	D8	D9	D10a	D10b	D11	D12	D16	D17	Rákrárlata				
Lokun	Rými	Nökun	Höfuð- flokkun	Eignar- hæð	Borðfótur m²	Míllókur m²	Sígar m²	Op m²	Brúðfótur m²	Brúðfótur sh < 1,8	Salarétt mín	Salarétt max	Brúð- númer m²	Náttfótur m²	Brúðfótur m²	Brúðfótur m²	Skjaldrata skjaldrata	Stig- númer m²		
					462,7	0,0	11,1	11,6	451,1	7,5			1.308,5	369,3	423,6			967,825		
													23,1							
	00				111,1	0,0	3,7	0,0	111,1	0,0			294,4	90,1	101,6					
A	0001	Ivera	N	0301	101,6				101,6		2,65	2,65	269,2	82,0	101,6	2,65	217,300			
A	0002	Stígagangur	U	X	9,5		3,7		9,5		2,65	2,65	25,2	8,1						
	01				112,5	0,0	3,7	3,7	106,8	0,0			298,1	90,1	102,7					
A	0101	1. hæð	N	0101	102,7				102,7		2,65	2,65	272,2	82,0	102,7	2,65	217,300			
A	0102	Stígagangur	U	X	9,8		3,7	3,7	6,1		2,65	2,65	28,0	9,1						
	02				121,3	0,0	3,7	3,7	117,6	0,0			321,4	97,6	113,2					
A	0201	2. hæð	N	0201	102,7				102,7		2,65	2,65	272,2	82,0	102,7	2,65	217,300			
A	0202	Stígagangur	U	0301	1,7		3,7		1,7		2,65	2,65	4,5	1,3	1,7	2,65	3,445			
A	0203	Svalir	N	0201	5,4				5,4		2,65	2,65	14,3	4,4	5,4	2,65	11,660			
A	0204	Svalir	N	0501	3,4				3,4		2,65	2,65	9,0	3,1	3,4	2,65	8,215			
A	0205	Stígagangur	U	X	8,1			3,7	4,4		2,65	2,65	21,5	6,8						
	03				117,8	0,0	0,0	4,2	113,6	7,5			371,4	91,5	106,1					
A	0301	3. hæð	N	0301	111,0				111,0	7,5	2,40	3,90	349,7	85,9	103,5	3,15	270,585			
A	0302	Stígagangur	U	0301	6,8				4,2	2,6	3,10	3,50	21,8	5,6	2,6	3,20	17,920			
C	0303	Svalir	S	0301	4,1				4,1							1,00	4,100			

Skráningartafa: Herjólfsgata 24				Skrásetjari: Friðrik Friðriksson																
Löndnúmer: 02				Kennitala: 211256-4519																
Matshlutanúmer: 02				Útgáfa: 4.01																
Dags.: 3.5.1999				Daga.: 3.5.1999																
Uppekking og lýsing				Stærðir																
D0	D1	D2	D3	D4	D5	D6	D7	D8	D9	D10a	D10b	D11	D12	D16	D17	Rákrárlata				
Lokun	Rými	Nökun	Höfuð- flokkun	Eignar- hæð	Borðfótur m²	Míllókur m²	Sígar m²	Op m²	Brúðfótur m²	Brúðfótur sh < 1,8	Salarétt mín	Salarétt max	Brúð- númer m²	Náttfótur m²	Brúðfótur m²	Brúðfótur m²	Skjaldrata skjaldrata	Stig- númer m²		
					28,0	0,0	0,0	0,0	28,0	0,0			79,8	23,3	22,1			50,085		
													5,6							
	01				28,0	0,0	0,0	0,0	28,0	0,0			74,2	23,3	22,1					
A	0101	1. hæð	N	0101	6,9				6,9		2,65	2,65	18,3	5,9	6,9	2,65	15,635			
A	0102	Geymsla	N	0102	8,2				8,2		2,65	2,65	21,7	7,0	8,2	2,65	18,550			
A	0103	Geymsla	N	0103	7,0				7,0		2,65	2,65	18,6	6,0	7,0	2,65	15,900			
A	0104	Gangur	U	X	5,9				5,9		2,65	2,65	15,6	4,4						

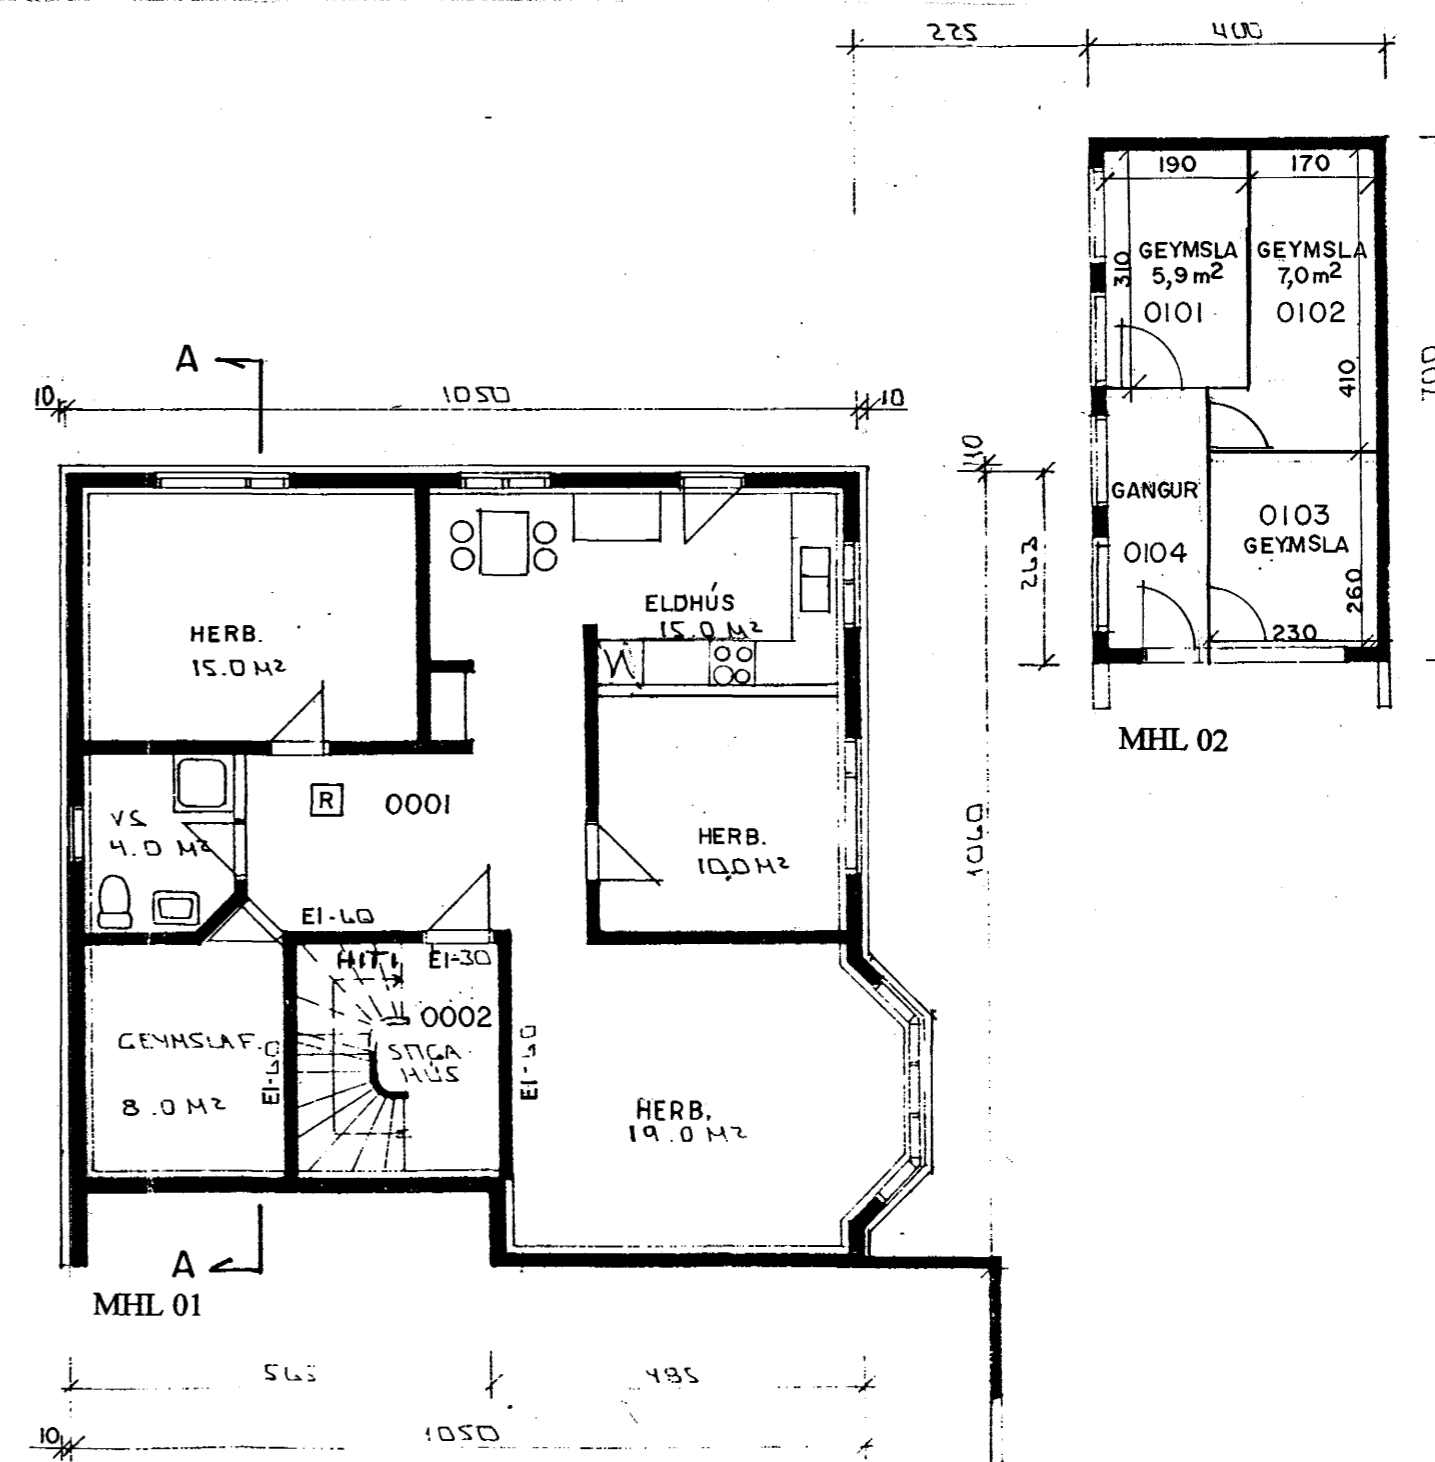

GRUNNMYND KJALLARA 1/100

HERJÓLFSGATA 24

102

BREYTT:	DAGS:	LÝSING:

ÞRIÐJA HÆÐIN, ARKITEKTAR – FRÍÐRIK FRÍÐRIKSSON ARK. FAI  
 STRANDGÖTU 28 220 HAFNARFIRÐI  
 Sími: 565 38 70 FAX: 565 48 31  
 GRUNNMYND 30.08.99  
 HANNAÐ: FF TEKNAÐ: FF DAGS: 05.05.1999 MKV: 1/100 NETFANG: [ffork@islandia.is](mailto:ffork@islandia.is) VERKNR: 0901