


PLATA YFIR 2. HÆÐ GRUNNMYND, 1:50

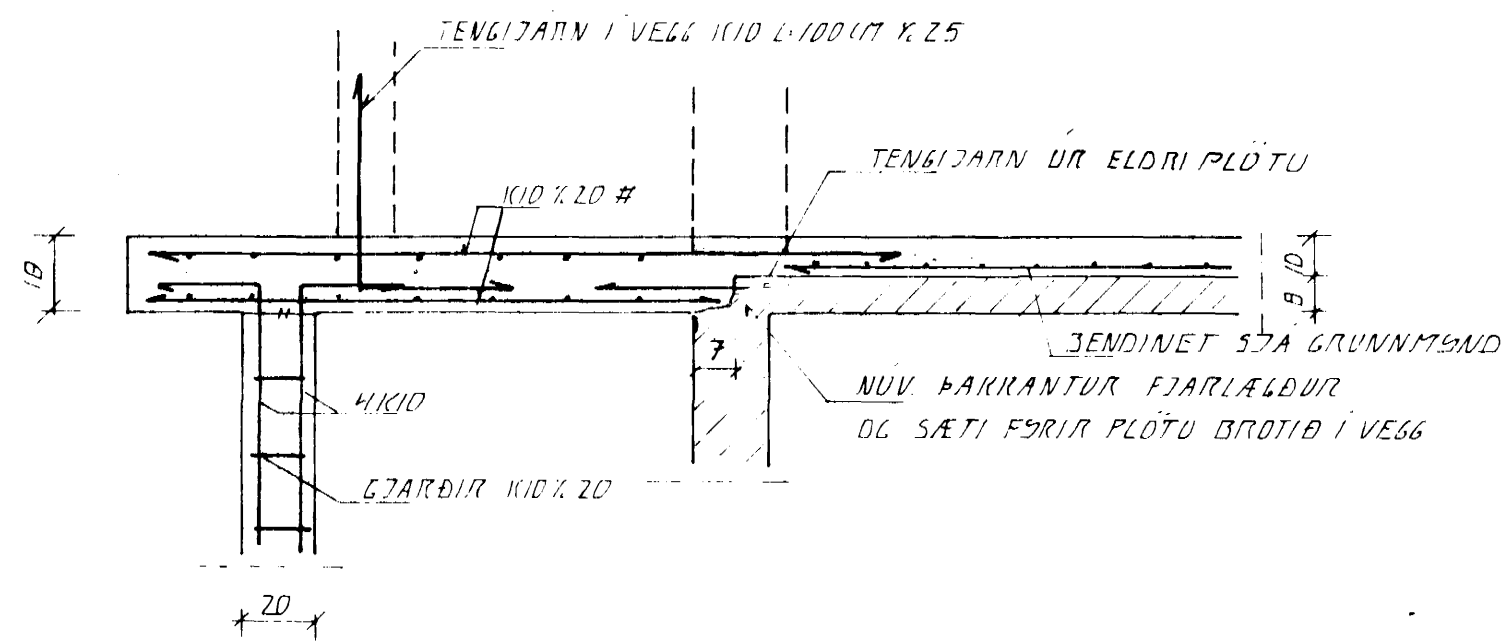

SNIÐ 1. 1:20

SKÝRINGAR

- STESPA S-250
- BENDINET K257 K7 X 15 #
- II K189 K6 X 15 #
- SKEMTILENGT 45 CM



BR DAGS EÐLIRR SIGN.

HERJÓLFSGATA 24

HAFNARFIRÐI

PLATA YFIR 2. HÆÐ (BREGTING)

DAGS MAI 96
 VERK NR 7514
 TEIKN NR 1-DI
 HANNAÐ d.H. 9.11
 TEIKNAD d.H.
 YFIRFARIÐ



STRANDGÖTU 11 220 HAFNARFIRÐUR SIMI 595 4250 FAX 595 4251