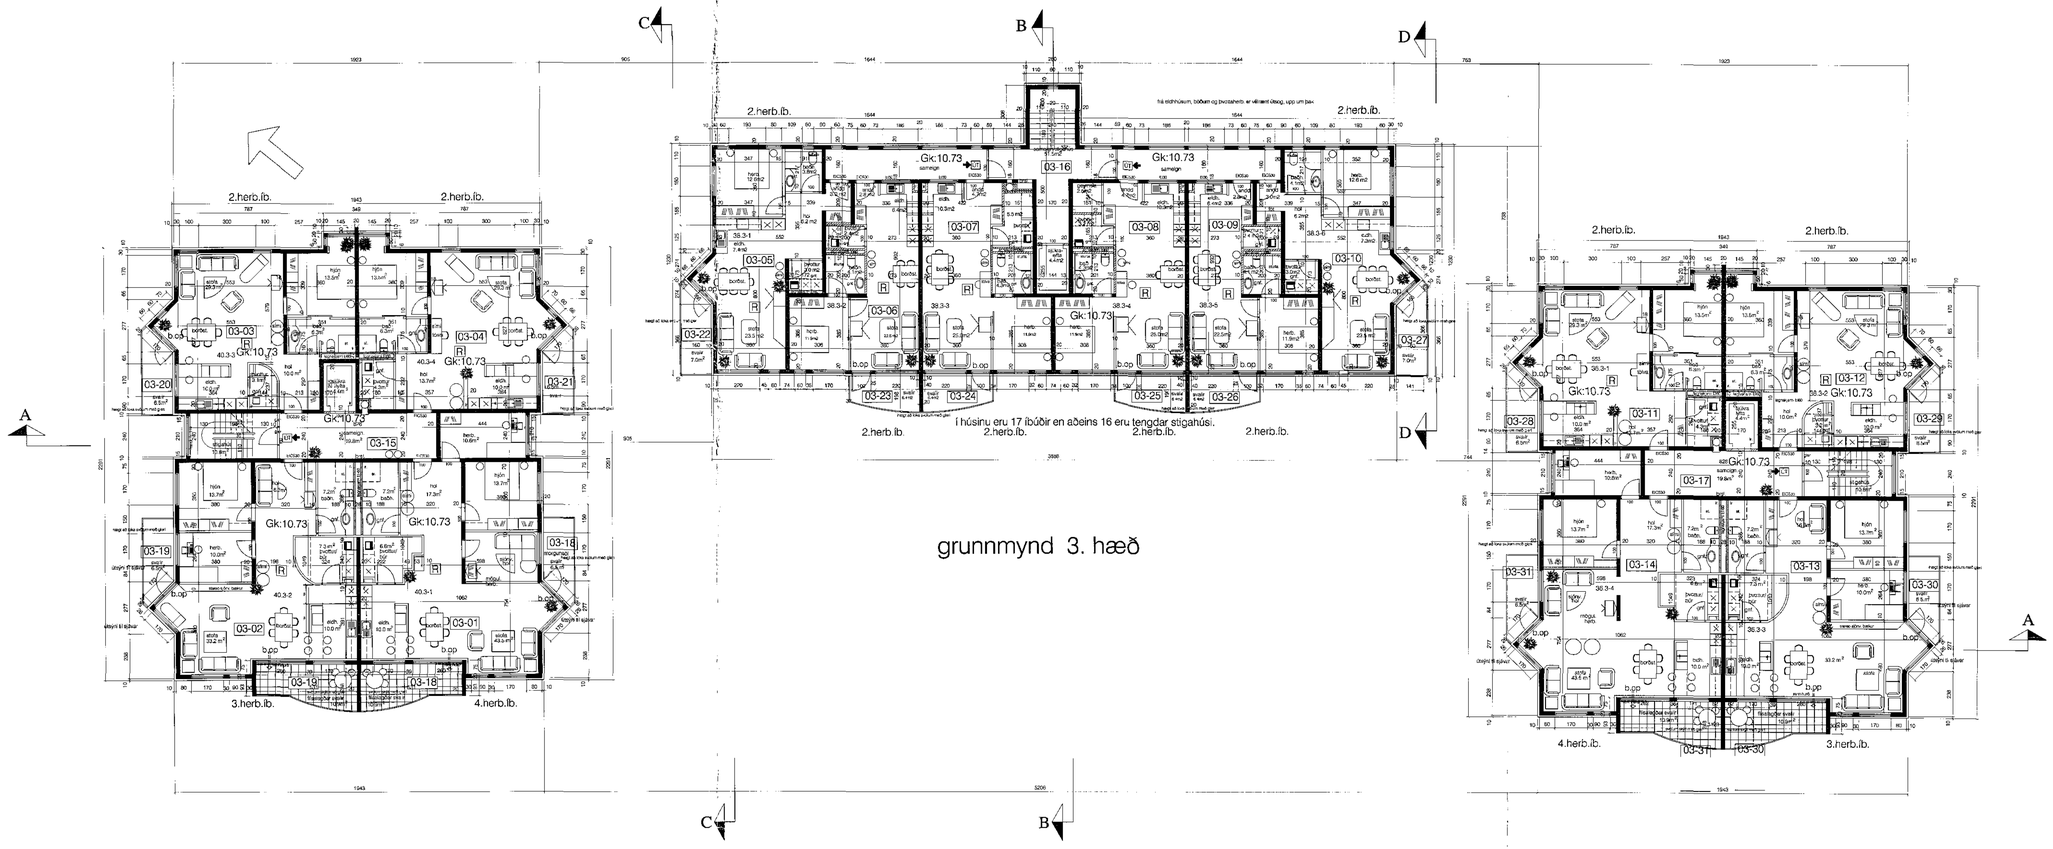

grunnmynd 3. hæð

Byggingarfulltrúi samþykkir erindið.

0 1 DES. 2004

Þessar skráð á alt samþykkt þessa verkhluta skal vera fyrir en eftir þeirri lýsingu sem samþykkt er og skilmála hverrar lóðar eftir atvikum. ekki.

Byggingarfulltrúinn í Reykjavík
F.h. Kristján Ásbjarnarson

skýringar.: ÁSKILIÐ SJÁ BÓKUN

númering íbúða; 2.1-1
- númer íbúðar
- íbúðahæð
- húsnúmer

lykilmynd.:

verkheiti.: Herjólfsgata 36-38-40

verkhluti.: grunnmynd 3.hæð

mkv.:	1:100
dags.:	20.09.04
hannað.:	GG
teiknað.:	GG,PRV

dags. breytinga.:

br. (a).: 12.11.'04: súlum í íb. fjær götu sleppt.

br. (b).:

br. (c).:

br. (d).:

br. (e).:

br. (f).:

br. (g).:

br. (h).:

br. (j).:

br. (j).:

fylgiskjöl.:

Guðmundur Gunnlaugsson, arkitekt FAÍ
kt: 190554-3419
Teiknistofan Archús ehf, Stórhöfða 17.
112 Reykjavík. s: 5677735-fax.5677736.
kt: 631296-4439. archus@internet.is.

archús ehf

teikn.nr.: A 05