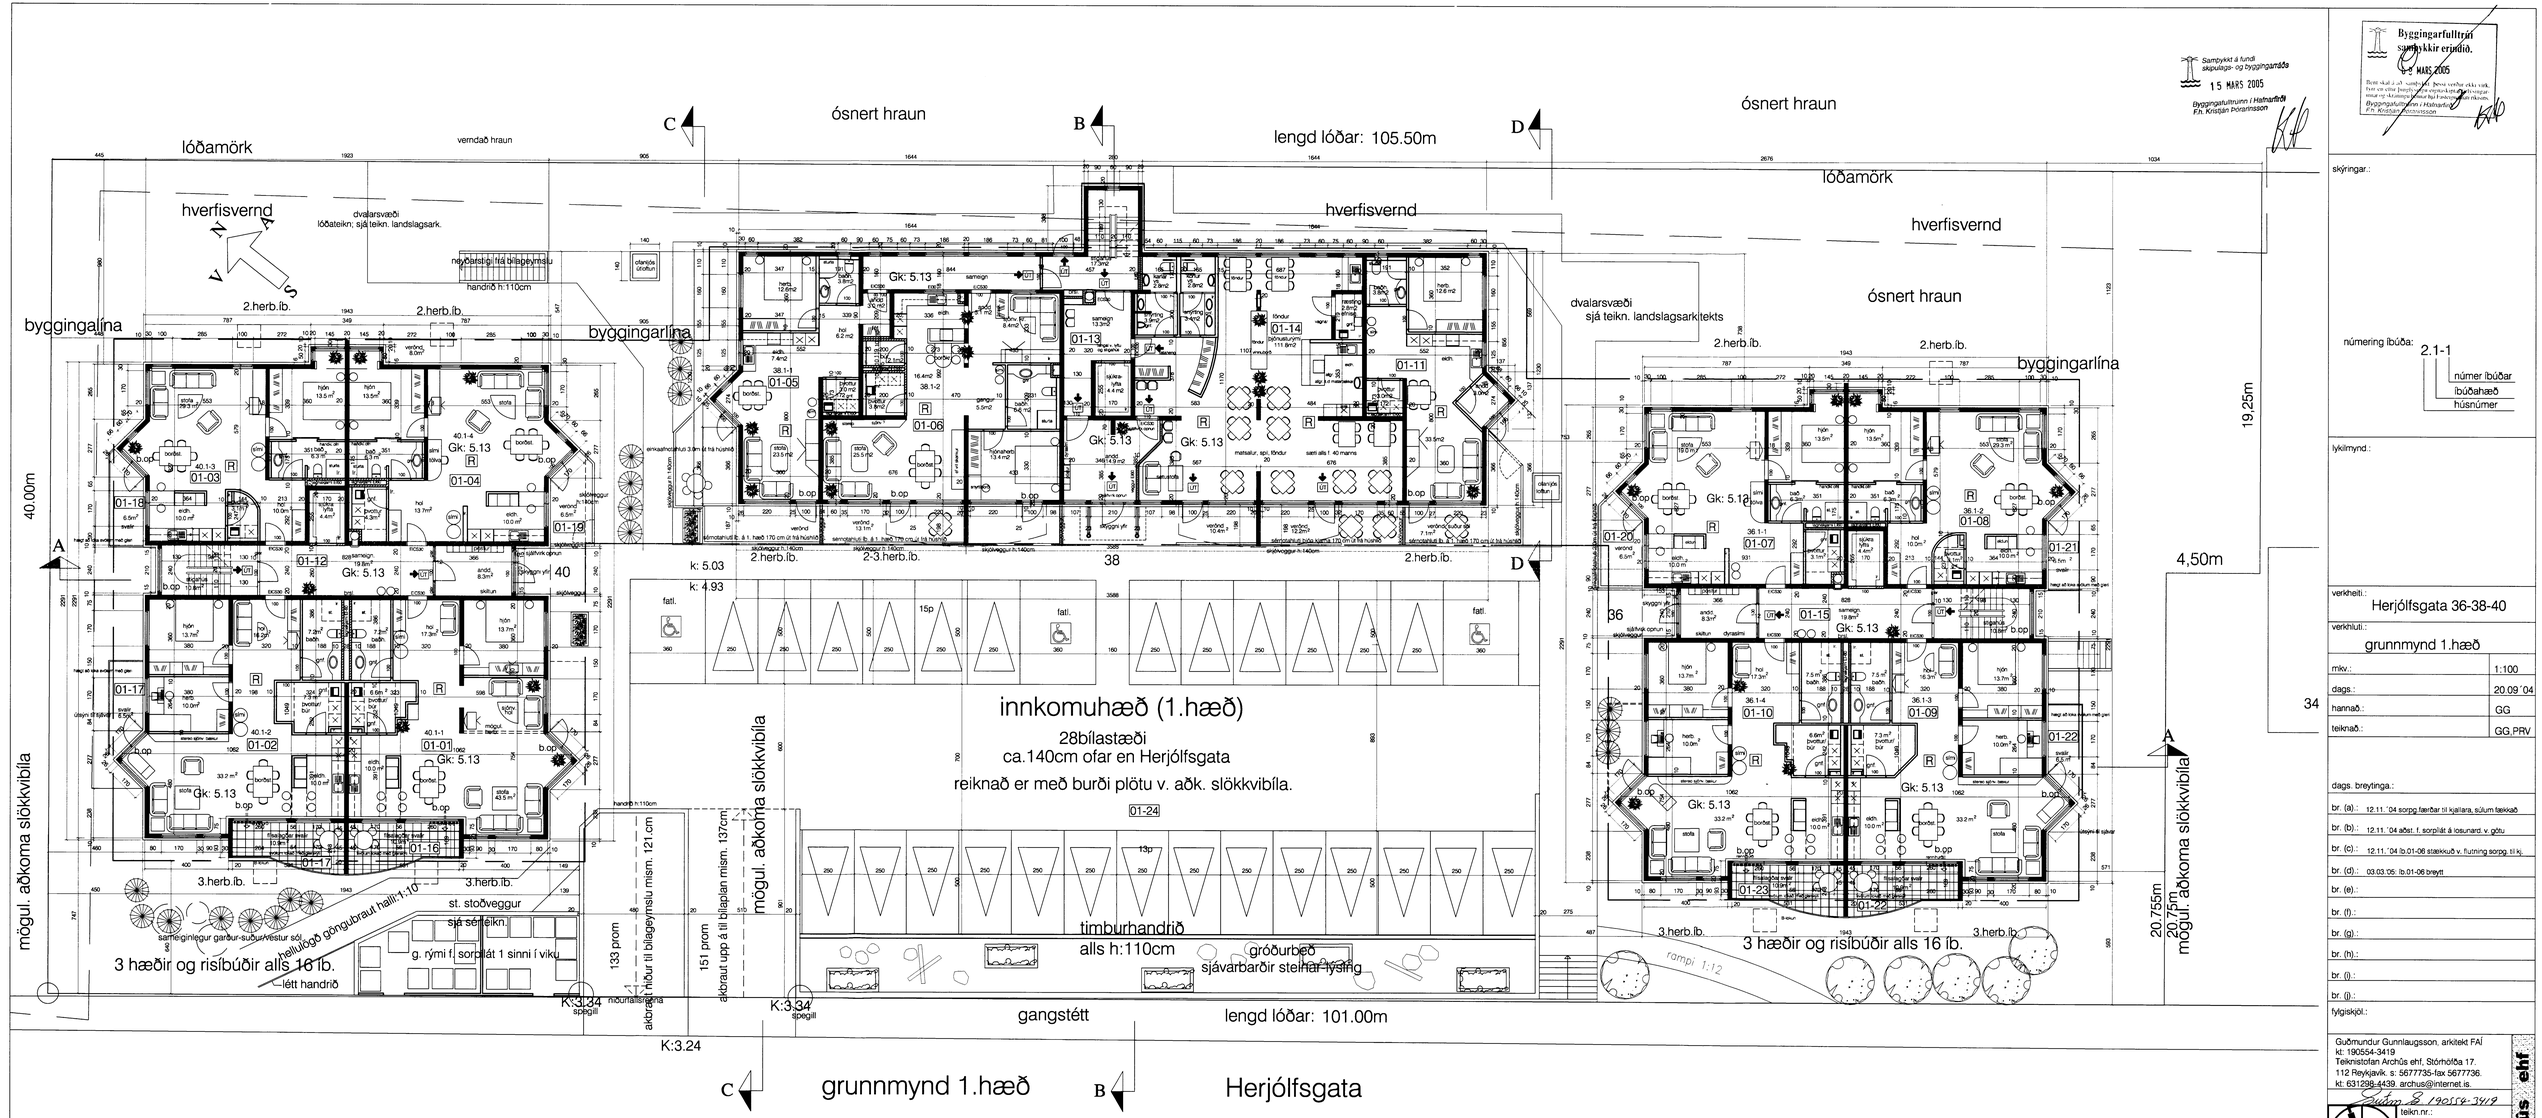

skýringar.:

númering íbúða: 2.1-1
- númer íbúðar
- íbúðahæð
- húsnúmer

lykilmynd.:

verkheiti.: Herjólfsgata 36-38-40

verkhluti.: grunnmynd 1.hæð

mkv.:	1:100
dags.:	20.09.'04
hannað.:	GG
teiknað.:	GG,PRV

dags. breytinga.:

br. (a).: 12.11.'04 sorpg.færðar til kjallara, súlum fækkað
br. (b).: 12.11.'04 aðst. f. sorplúgur á losunard. v. götu
br. (c).: 12.11.'04 íb.01-06 stækkuð v. fjölnýtingu sorpg. til kj.
br. (d).: 03.03.'05 íb.01-06 breytt
br. (e).:
br. (f).:
br. (g).:
br. (h).:
br. (i).:
br. (j).:

fylgiskjöl.:

Guðmundur Gunnlaugsson. arkitekt FAÍ
kt: 190554-3419
Teiknistofan Archûs ehf, Stórhöfða 17.
112 Reykjavík. s: 5677735-fax 5677736.
kt: 631298-4439. archus@internet.is.

teikn.nr.: A 03