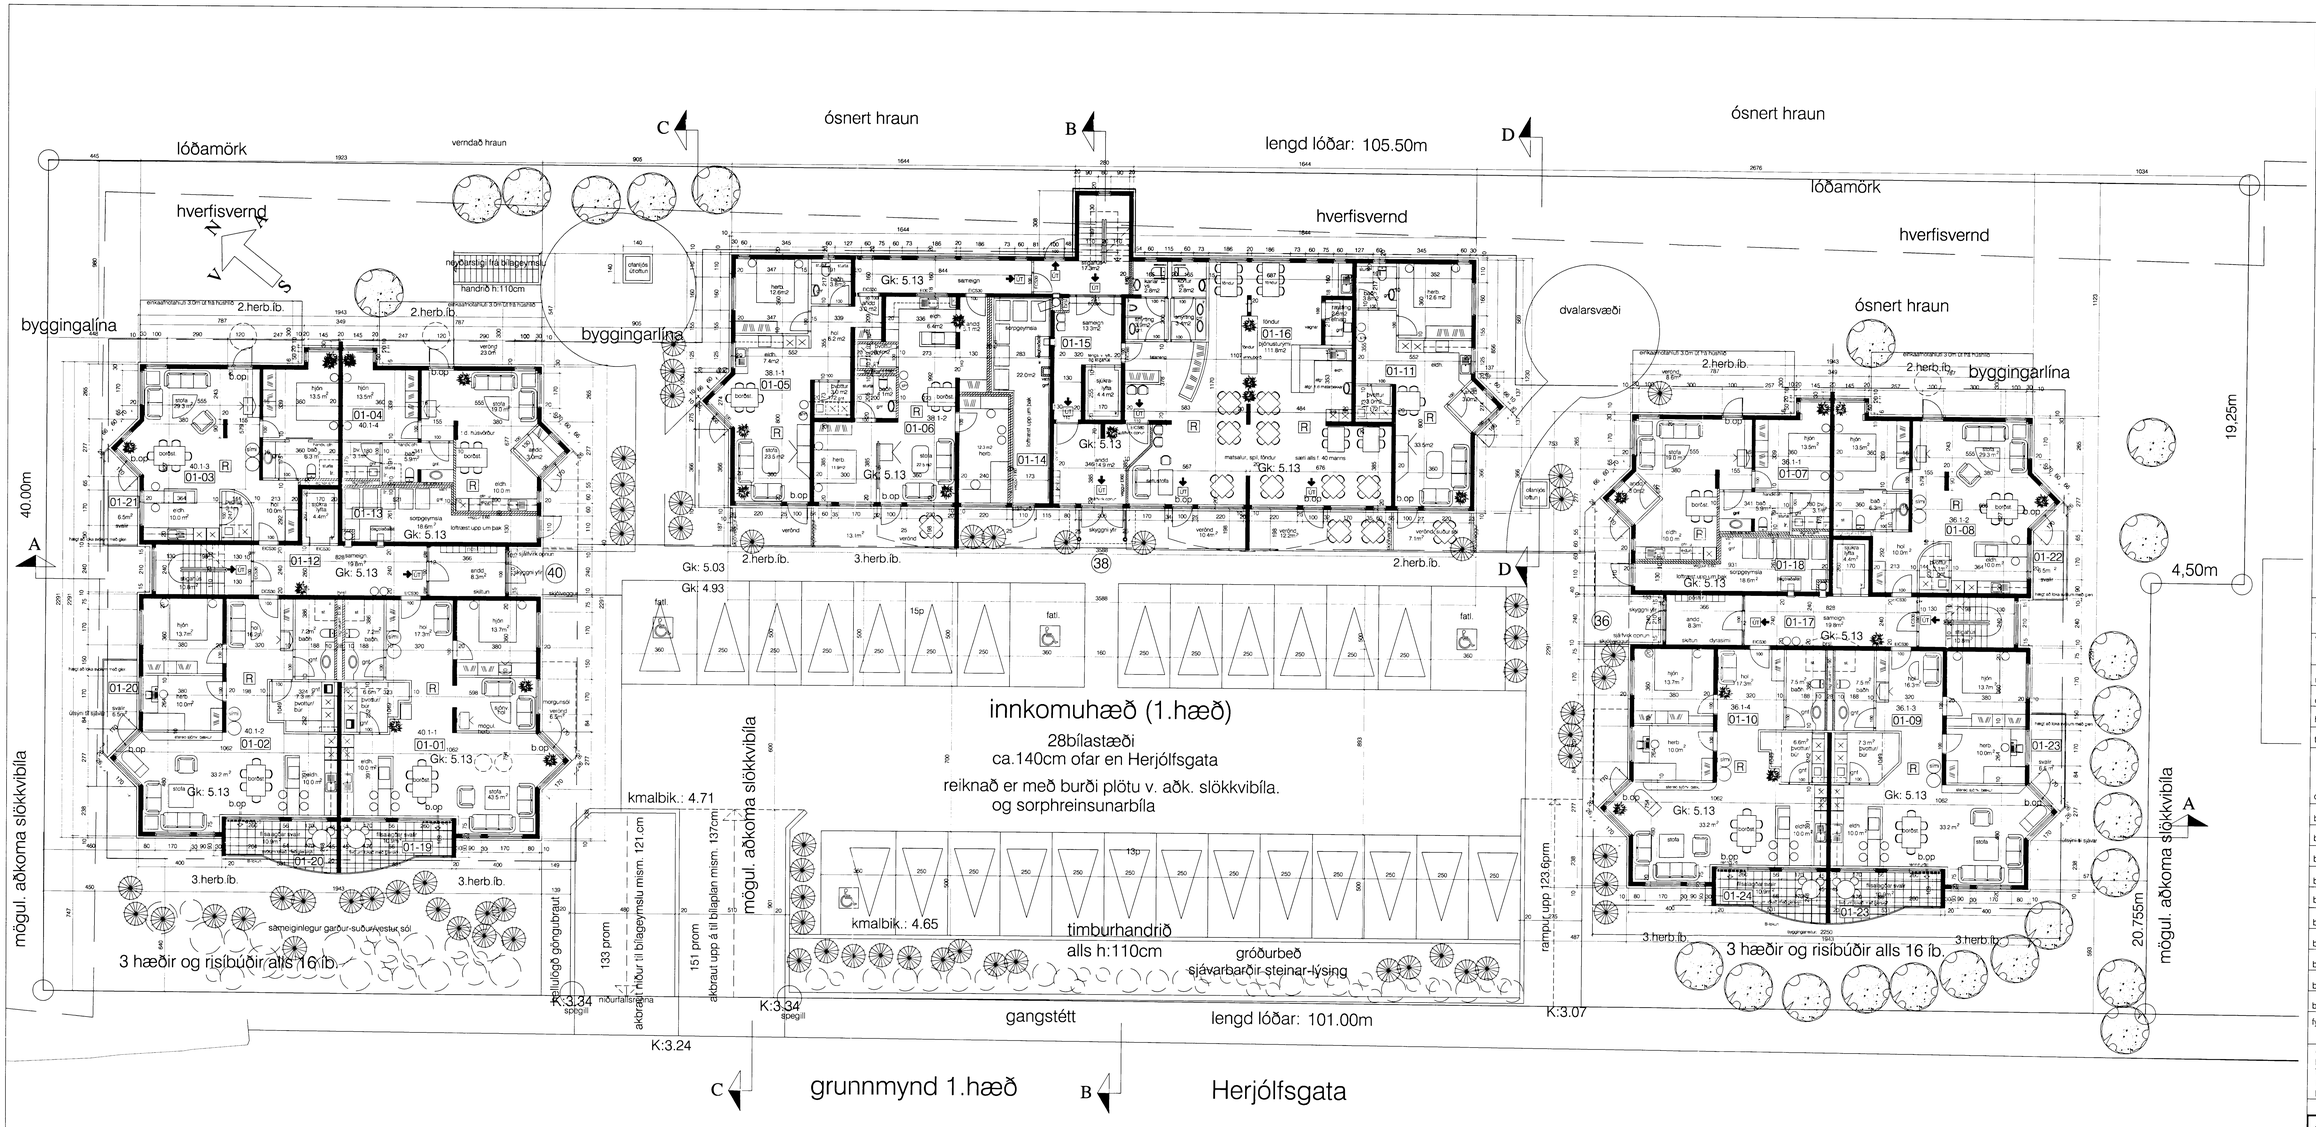

skýringar:

númering íbúða: 2.1-1
númer íbúðar
íbúðahæð
húsnúmer

lykilmynd:

verkheiti: Herjólfsgata 36-38-40

verkhluti: grunnmynd 1.hæð

mkv.:	1:100
dags.:	20.09.'04
hannað:	GG
teiknað:	GG,PRV

dags. breytinga:

br. (a):
br. (b):
br. (c):
br. (d):
br. (e):
br. (f):
br. (g):
br. (h):
br. (i):
br. (j):

fylgiskjöl:

Guðmundur Gunnlaugsson, arkitekt FAÍ
kt: 190554-3419
Teiknistofan Archús ehf. Stórhöfða 17.
112 Reykjavík. s: 5677735-fax 5677736.
kt: 631298-4439. archus@internet.is.

teikn.nr.: A 03

archús ehf