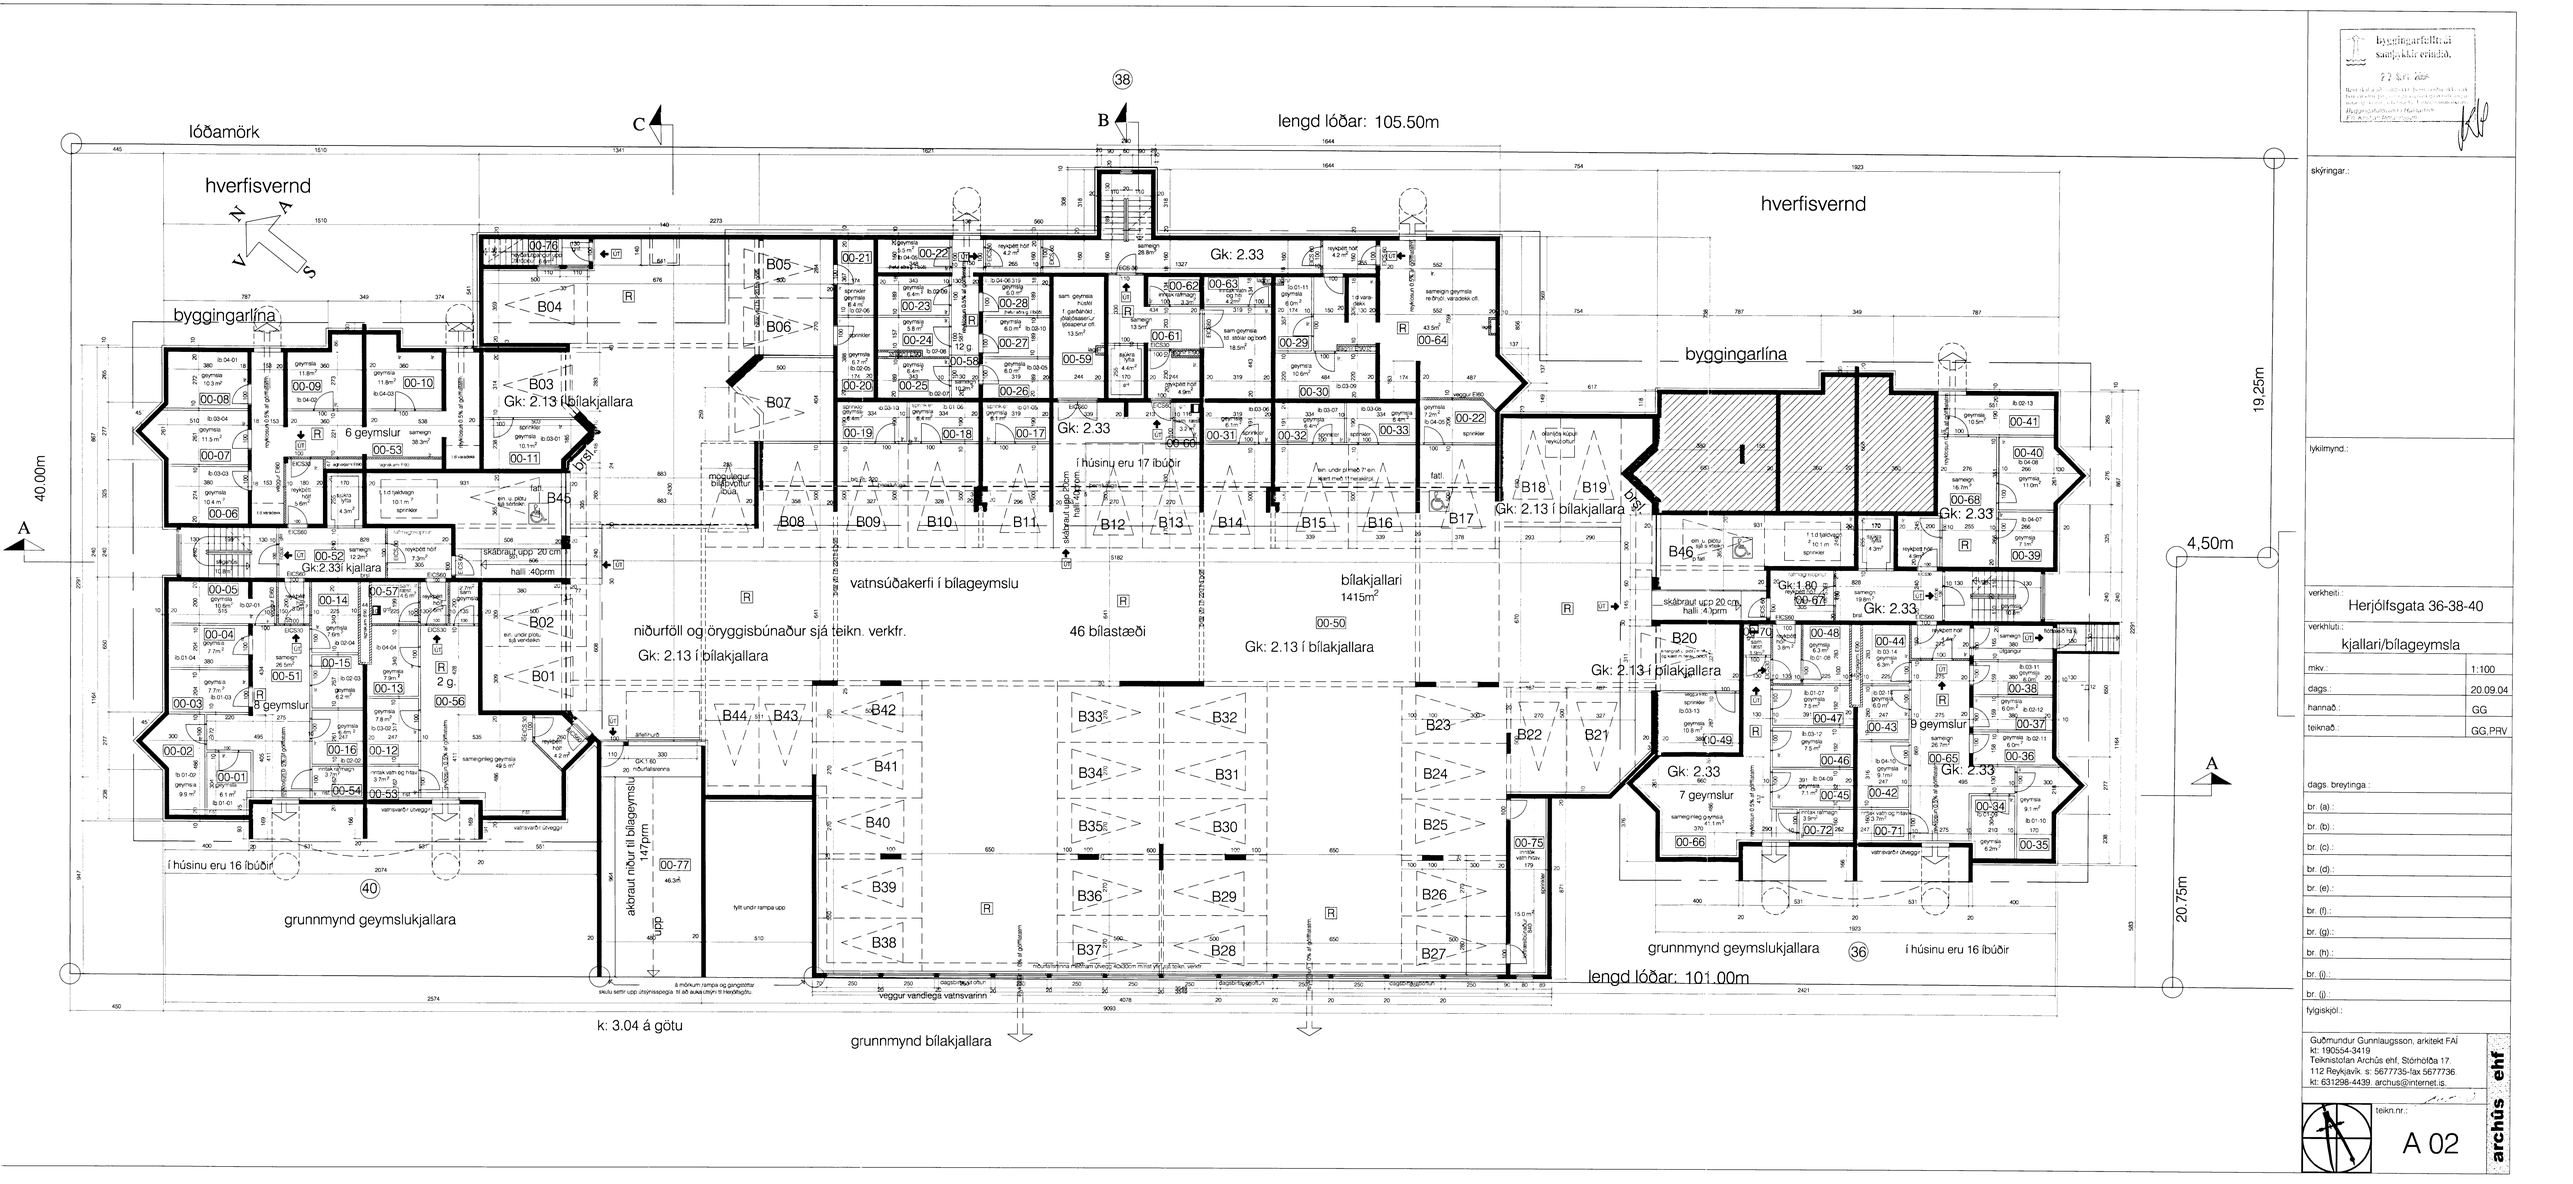

byggingarfulltrúi samþykkir erindið.
27 SEP. 2004

skýringar:

lykilmynd:

verkheiti: Herjólfsgata 36-38-40

verkhluti: kjallari/bílageymsla

mkv.:	1:100
dags.:	20.09.04
hannað:	GG
teiknað:	GG,PRV
dags. breytinga:	
br. (a):	
br. (b):	
br. (c):	
br. (d):	
br. (e):	
br. (f):	
br. (g):	
br. (h):	
br. (i):	
br. (j):	

fylgiskjöl:

Guðmundur Gunnlaugsson, arkitekt FAÍ
kt: 190554-3419
Teiknistofan Archús ehf, Stórhöfða 17.
112 Reykjavík. s: 5677735-fax 5677736.
kt: 631298-4439. archus@internet.is.

archús ehf

teikn.nr.: A 02