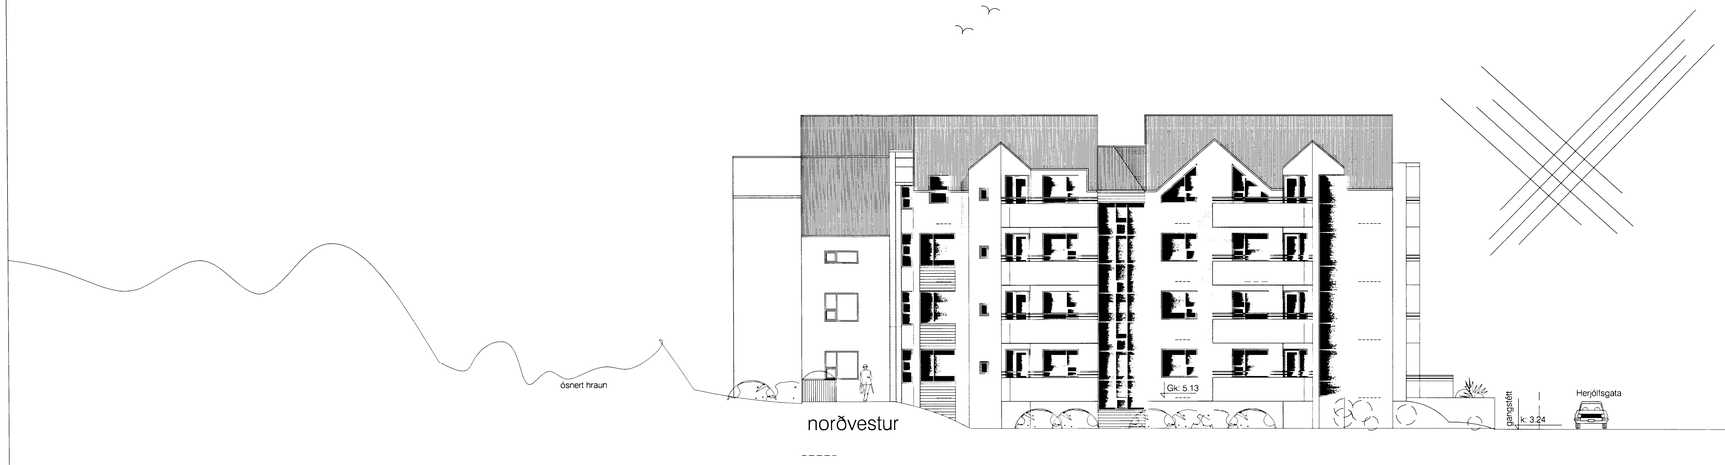

norðvestur

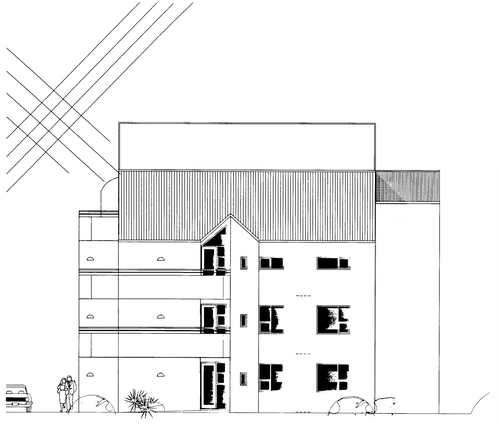

útlit D-D,gafl miðjuhúss, suðaustur
norðvestur gafl; spegilmynd

suðaustur

Byggingarfulltrúi samþykkir erindið.
22 SEPT 2004

skýringar.:

lykilmynd.:

verkheiti.: Herjólfsgata 36-38-40

verkhluti.: útlit

mkv.:	1:100
dags.:	20.09.04
hannað.:	GG
teiknað.:	GG,PRV

dags. breytinga.:

br. (a).:

br. (b).:

br. (c).:

br. (d).:

br. (e).:

br. (f).:

br. (g).:

br. (h).:

br. (i).:

br. (j).:

fylgiskjöl.:

Guðmundur Gunnlaugsson, arkitekt FAÍ
kt: 190554-3419
Teiknistofan Archús ehf, Stórhöfða 17.
112 Reykjavík. s: 5677735-fax 5677736.
kt: 631298-4439. archus@internet.is.

archús ehf

teikn.nr.: A 09