



Suðvesturhlíð



Norðausturhlíð


Samþykkt þann  
03 APR. 2000

Byggingafulltrúinn í Hafnarfirði  
F.h. Kristján Þórarinnsson

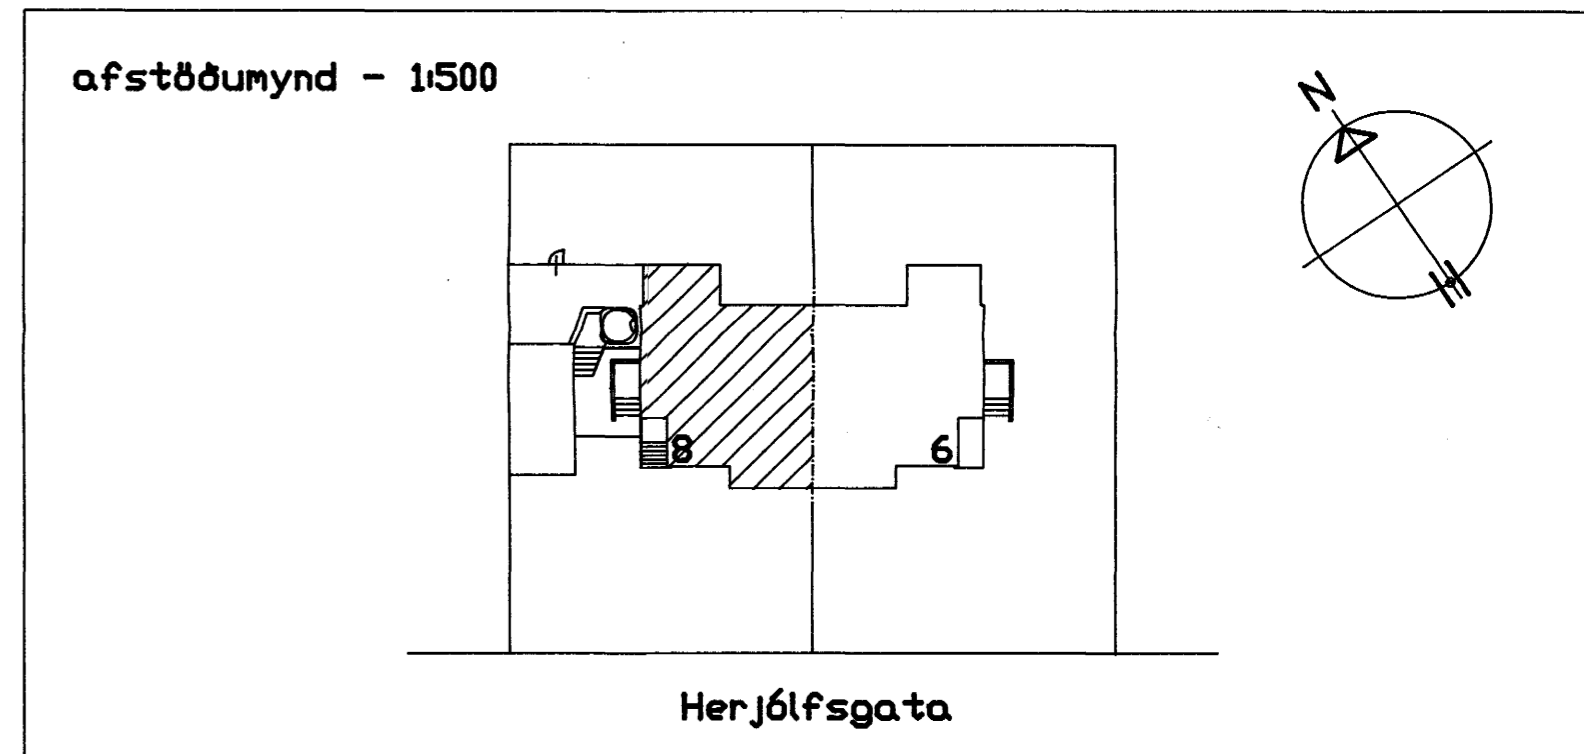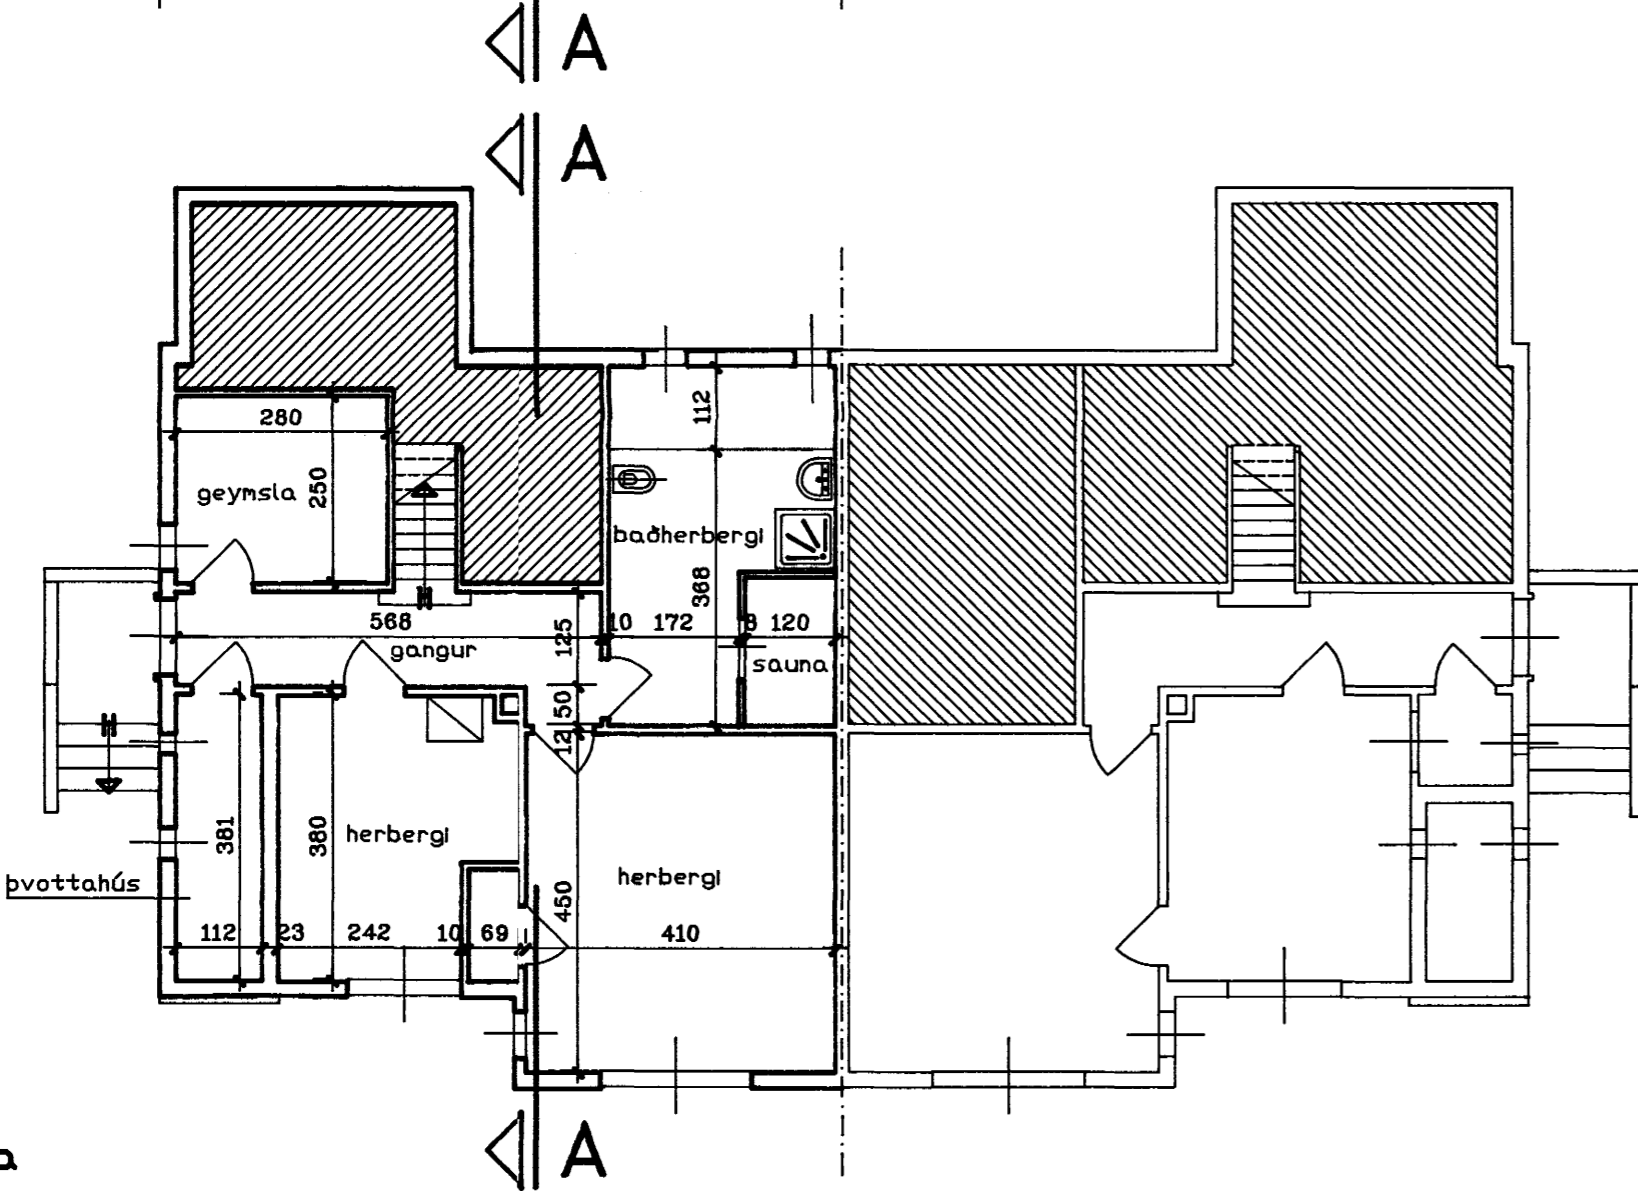


Við undirrituð eigendur lóðarinnar Herjólfsgötu 6 erum samþykkt því að reistur verði sólpallur á lóð Herjólfsgötu 8 skv. þessar teikningu.

*Ragn Baldvinson* *linni Baldvinsson*

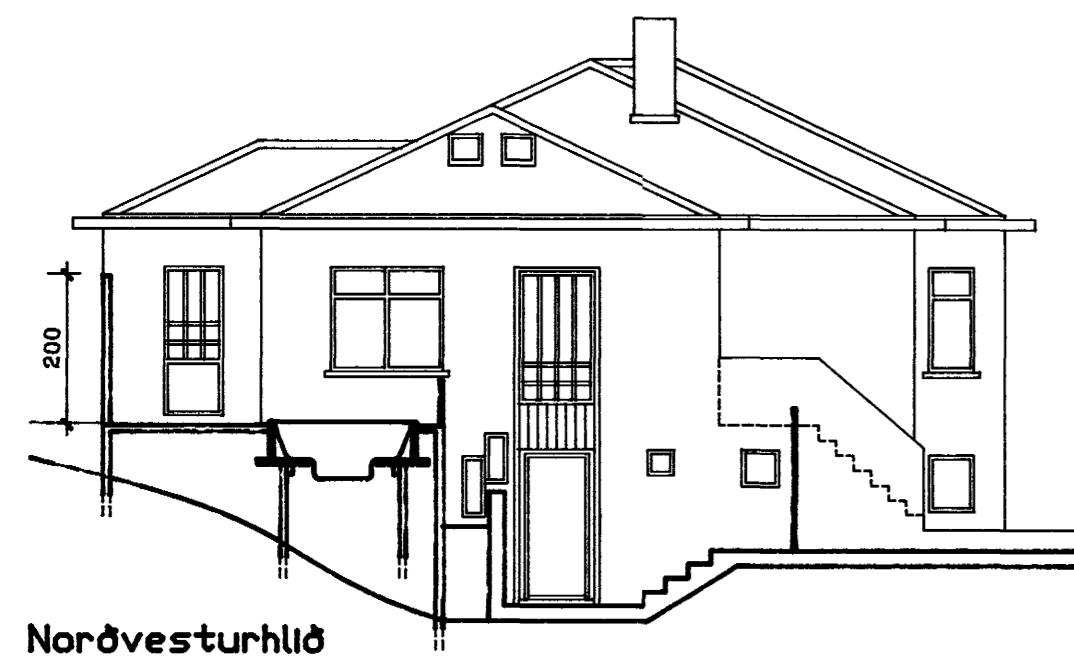

Norðvesturhlíð

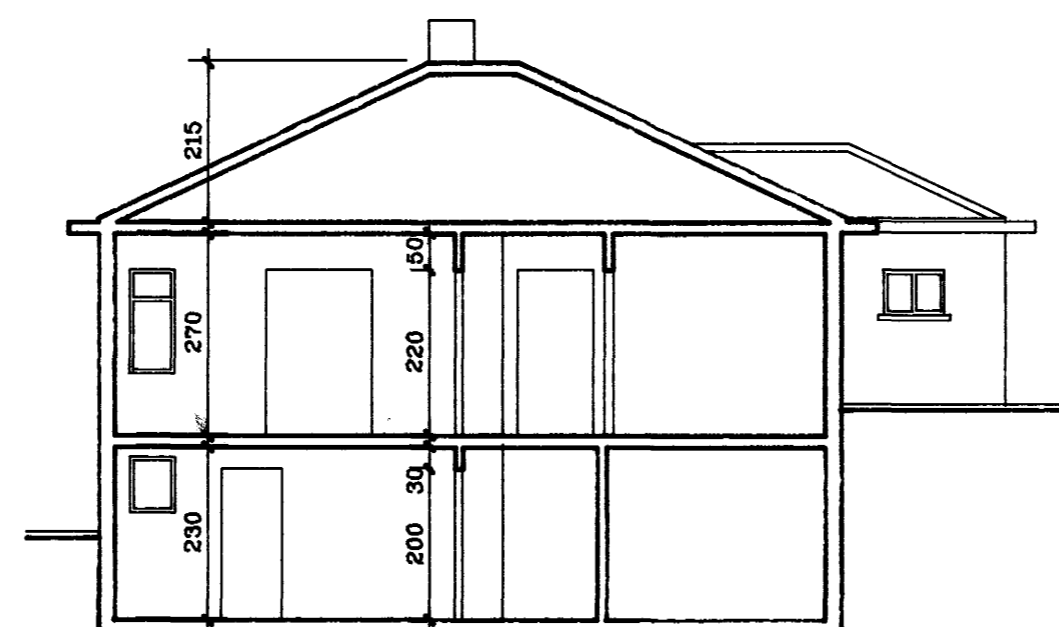

Sníð A-A

NR.	DAGS.	BREYTING
HERJÓLFSGATA 8		
220 Hafnarfjörður		
<p>Sólpallur</p> <p>Grunnmyndir, útlitsmyndir, sníð A-A og afstöðumynd</p>		
Mkv. 1:100		Tekn. nr. 1
Dags. 18.02.2000		

Þorsteinn Geirharðsson  
arkitekt iðnhönnuður  
kt. 180855-5999  
ATH - vinnustofa  
tryggvagata 16  
101 Reykjavík  
sími 5613144  
fax 5513121

*Þorsteinn Geirharðsson*