



K J I H G F E D C B A X

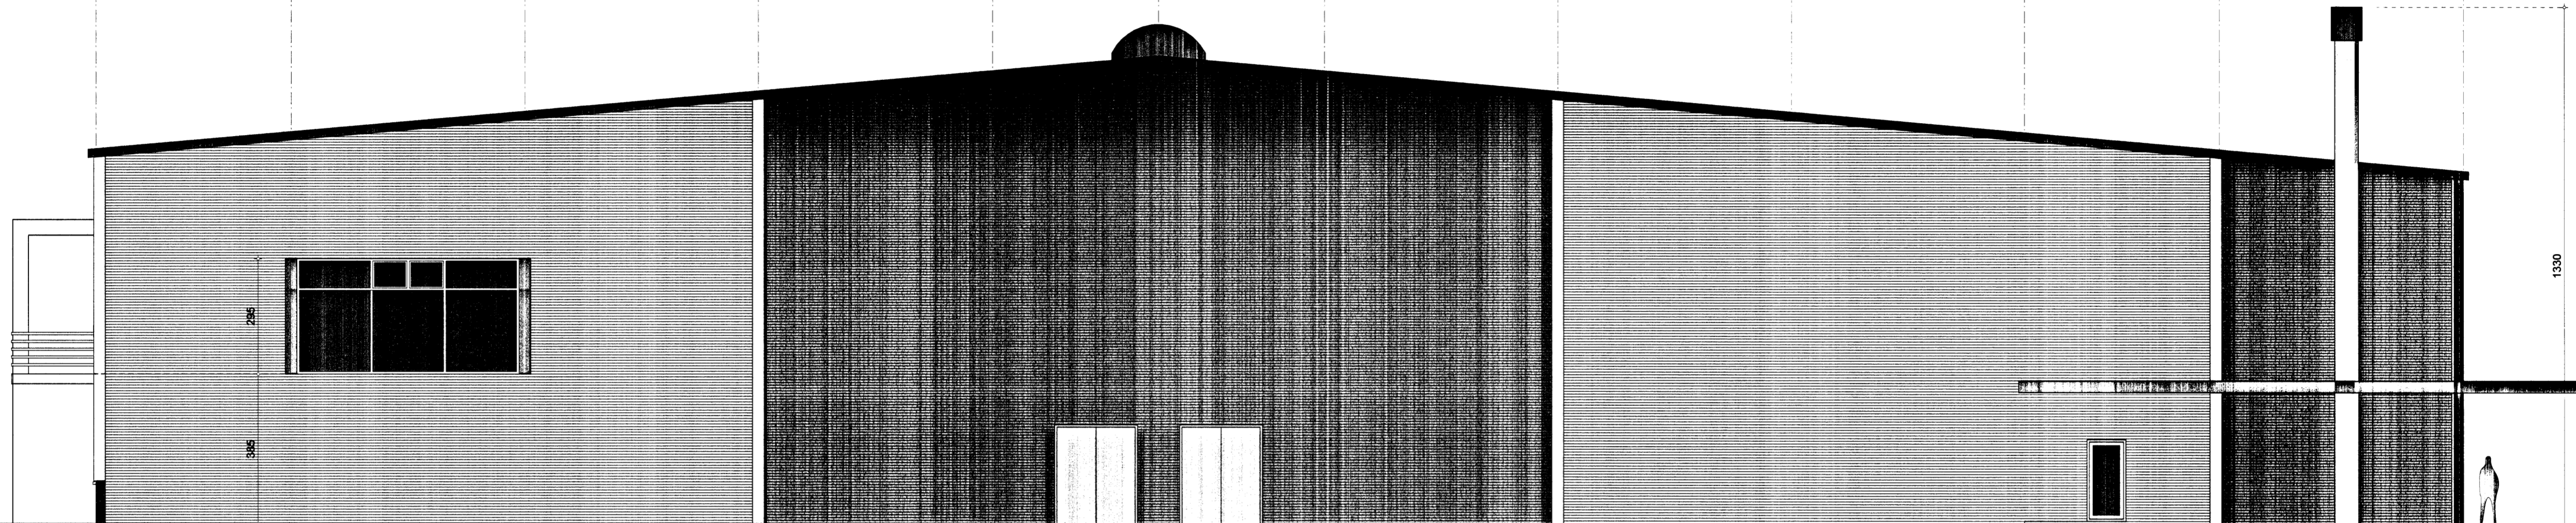

STÆKKUN

ÚTLIT NORÐAUSTUR

X A B C D E F G H I J K

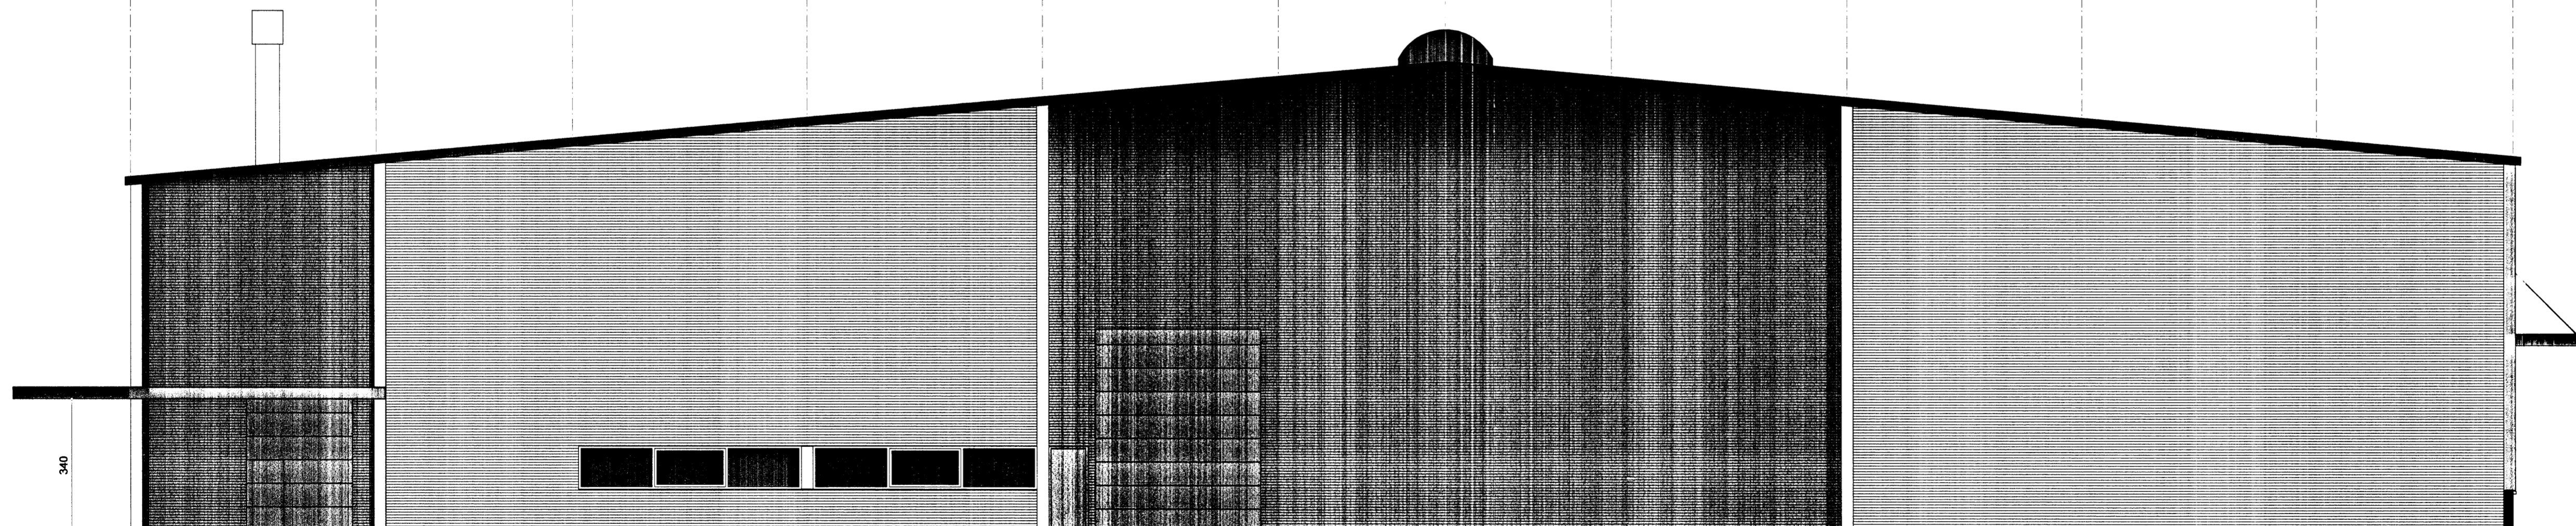

STÆKKUN

ÚTLIT SUÐVESTUR (gafi til bráðabrigða)

*30/1.05*  
Stálkennitali  
8/2005

TEMPRA ÍSHELLA 220 HAFNARFIRÐI

aðaltekning	no
útlit og gafflar	08
	kvartí
	1:200

dags. 11. jan. 2005 breytt

teiknistofan	GINGI	tjarnargata 10	101 reykjavík
		gingi11@internet.is	fax: 5626123

arkitektar félagið  
gunnlaugur björn jónsson hl. 110254-3349 sími: 6976984

*Gunnlaugur Björn Jónsson*