


SUD-AUSTUR
1:100

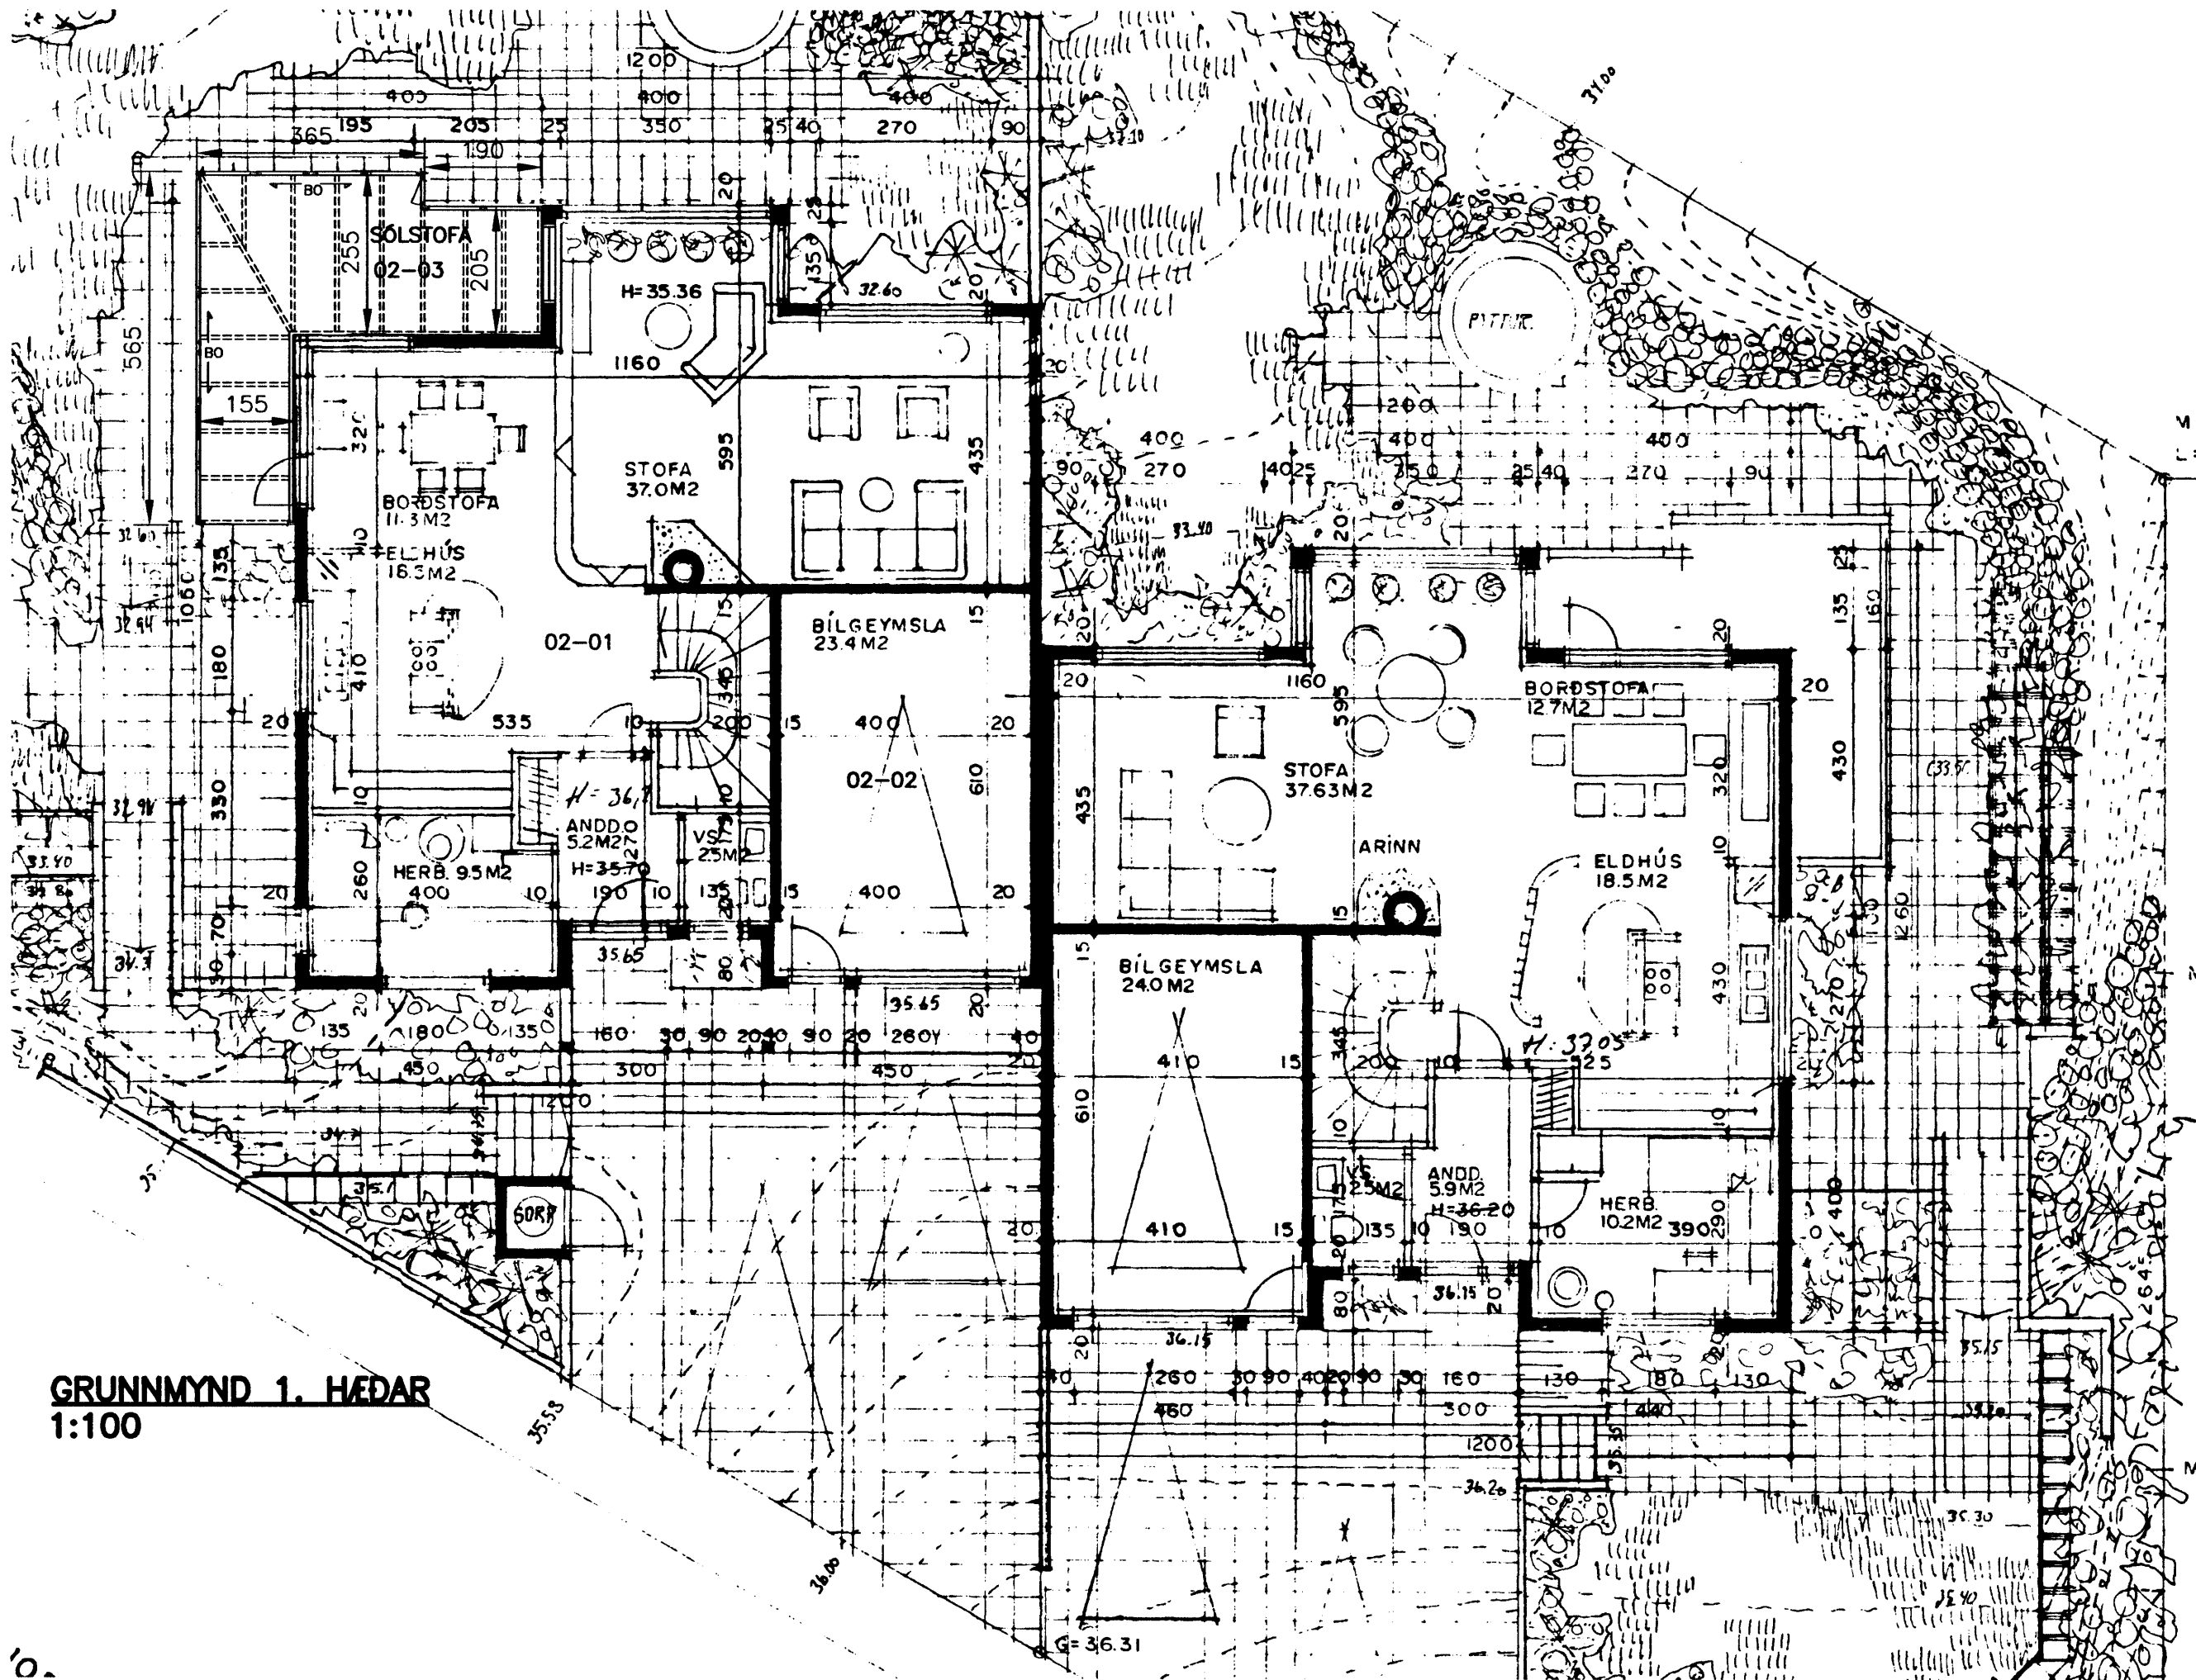

GRUNNMYND 1. HEDAR
1:100

Samþykkt þann
15 MARS 2006
Byggingafulltrúinn í Hafnarfirði,
F.h. Kristján Þórarinnsson

ÓTGAUFERILL

| NÓMER: | DAGS: | SKÝRINGAR: | HANNAÐ: |
|--------|------------|--------------------------|---------|
| A1 | 01.03.2006 | BYGGINGARNEFNDARTEIKNING | EMJ |
| | | | |
| | | | |
| | | | |

| DAGS. UNDIRSKRIFTAR: | NAFN OG KT. SAMRÆMINGARHÖNNUÐAR: |
|----------------------|----------------------------------|
| | ELLERT MÁR JÓNSSON 300856-5789 |

UNDIRSKRIFT SAMRÆMINGARHÖNNUÐAR:

SKÝRINGAR:
SJÁ TEIKNINGU 01

ÖLL AFNOT OG AFRITUN TEIKNINGAR, AD HLUTA EDA HEILD, ER HÁÐ SKRIFLEGU LEYFI HÖFUNDA.

ELLERT MÁR JÓNSSON MIDHÚSUM 32 · 112 REYKJAVÍK
SÍMI: 587 3311 / 898 3312 ·
NETFANG: emj@internet.is
FÉLAGI Í VFI

HEITI VERKS:
HÁBERG 25-27
HAFNARFIRÐI

HEITI TEIKNINGAR:
PARHÚS
SÓLSTOFA Á NR. 25, GRUNNMYND 1.HEDAR
OG ÚTLIT TIL SUD-AUSTURS

| MELT: | TEIKNAD: | GEYMSLUNÓMER: | VNR: |
|-----------------------|-----------------------|---------------|-----------------|
| | EMJ | 06.104 | 06.104 |
| HANNAÐ: | YFIRFARID: | MKY: | NR. TEIKNINGAR: |
| EMJ | | 1:100 | |
| DAGS. UNDIRSKRIFTAR: | NAFN OG KT. HÖNNUÐAR: | 300856-5789 | 02 |
| 1.03.06 | ELLERT MÁR JÓNSSON | | |
| UNDIRSKRIFT HÖNNUÐAR: | ÓTGAFA: | | A1 |