




NORD-VESTUR
1:500

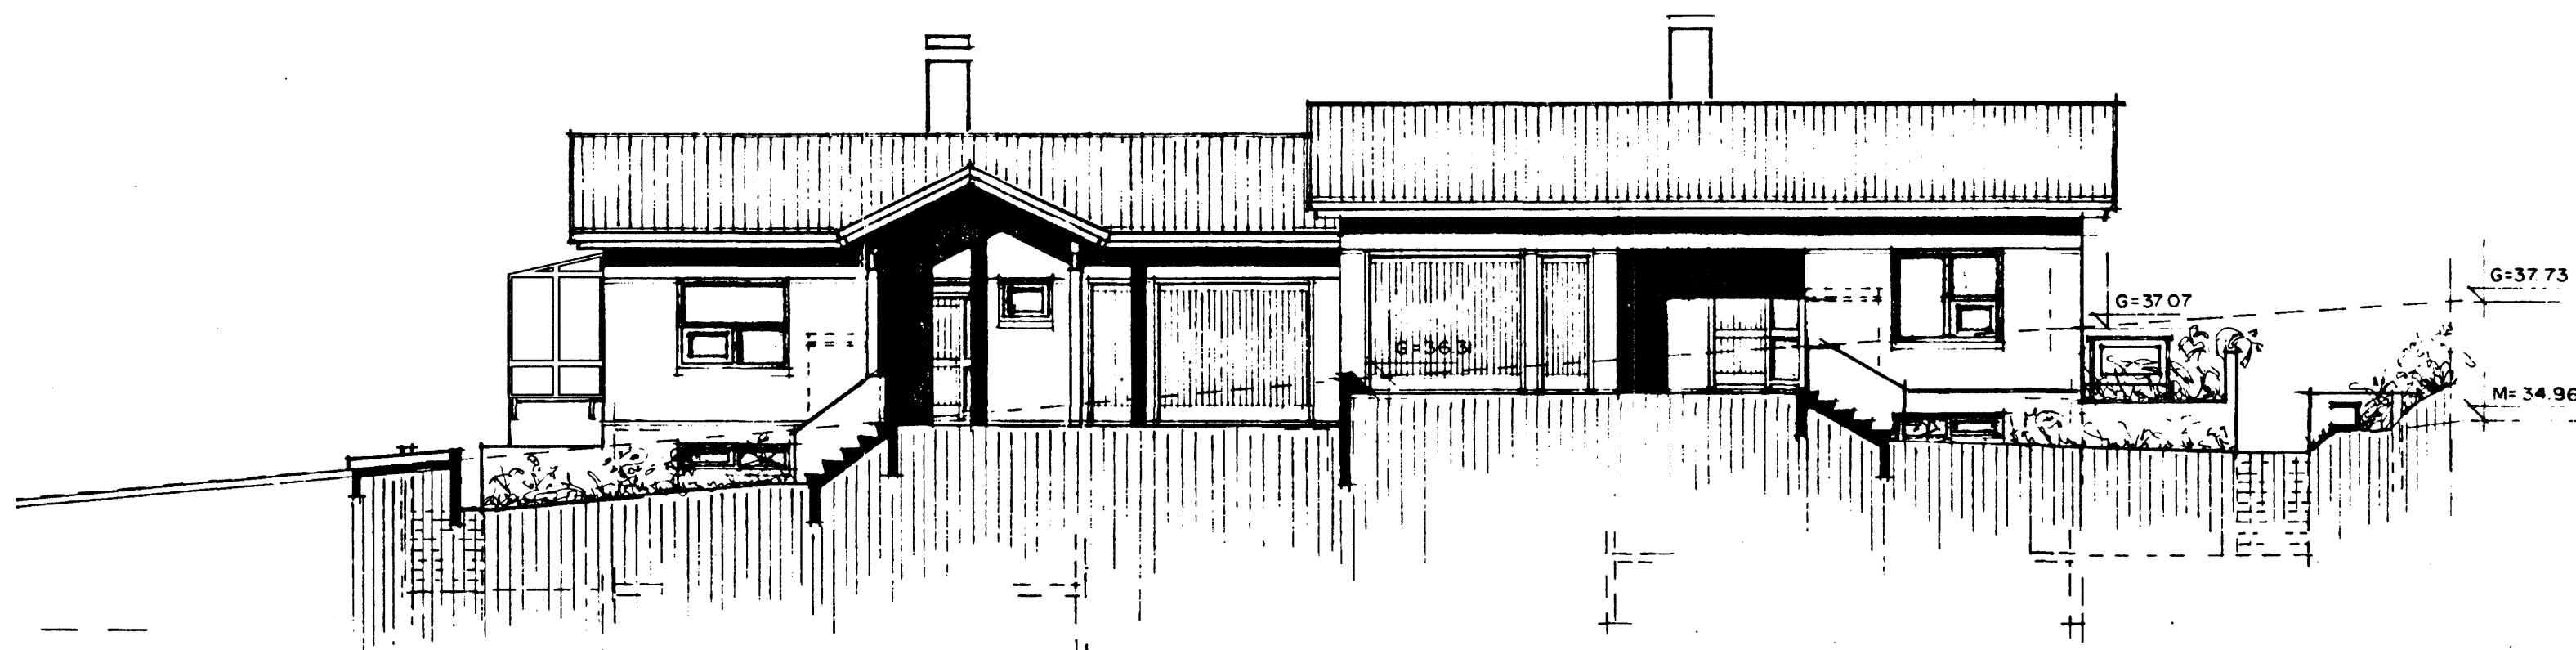

SUD-VESTUR
1:100



NORD-AUSTUR
1:100

Samþykkt þann
15 MARS 2006
Byggingafulltrúinn í Hafnarfirði
F.h. Kristján Þórarinnsson

ÚTGÁFUFRILL

NÖMER:	DAGS:	SKÝRINGAR:	HANNAÐ:
A1	01.03.2006	BYGGINGARNEFNDARTEIKNING	EMJ

DAGS. UNDIRSKRIFTAR: NAFN OG KT. SAMRÆMINGARHÖNNUDAR:
ELLERT MÁR JÓNSSON 300856-5789

UNDIRSKRIFT SAMRÆMINGARHÖNNUDAR:

SKÝRINGAR:
SSJÁ TEIKNINGU 01

ÖLL AFNOT OG AFRITUN TEIKNINGAR, AD HLUTA EDA HEILD, ER HÁÐ SKRIFLEGU LEYFI HÖFUNDA.

ELLERT MÁR JÓNSSON MIDHÓSUM 32 · 112 REYKJAVÍK
SÍMI: 587 3311 / 898 3312 ·
NETFANG: emj@internet.is
FÉLAGI Í VFI

HEITI VERKS:
HÁABERG 25-27
HAFNARFIRÐI

HEITI TEIKNINGAR:
PARHÚS
SÓLSTOFA Á NR. 25, ÚTLIT NORD-VESTUR,
SUD-VESTUR OG NORD-AUSTUR

MÉLT:	TEIKNAD:	GEYMSLUNÖMER:	VNR:
	EMJ	06.104	06.104
HANNAÐ:	YFIRFARID:	MKV:	NR. TEIKNINGAR:
EMJ		1:100	03
DAGS. UNDIRSKRIFTAR:	NAFN OG KT. HÖNNUDAR:		
1.03.06	ELLERT MÁR JÓNSSON 300856-5789		
UNDIRSKRIFT HÖNNUDAR:	ÚTGÁFA:		
	A1		