



SNID I SVALASKJÓL  
1:100

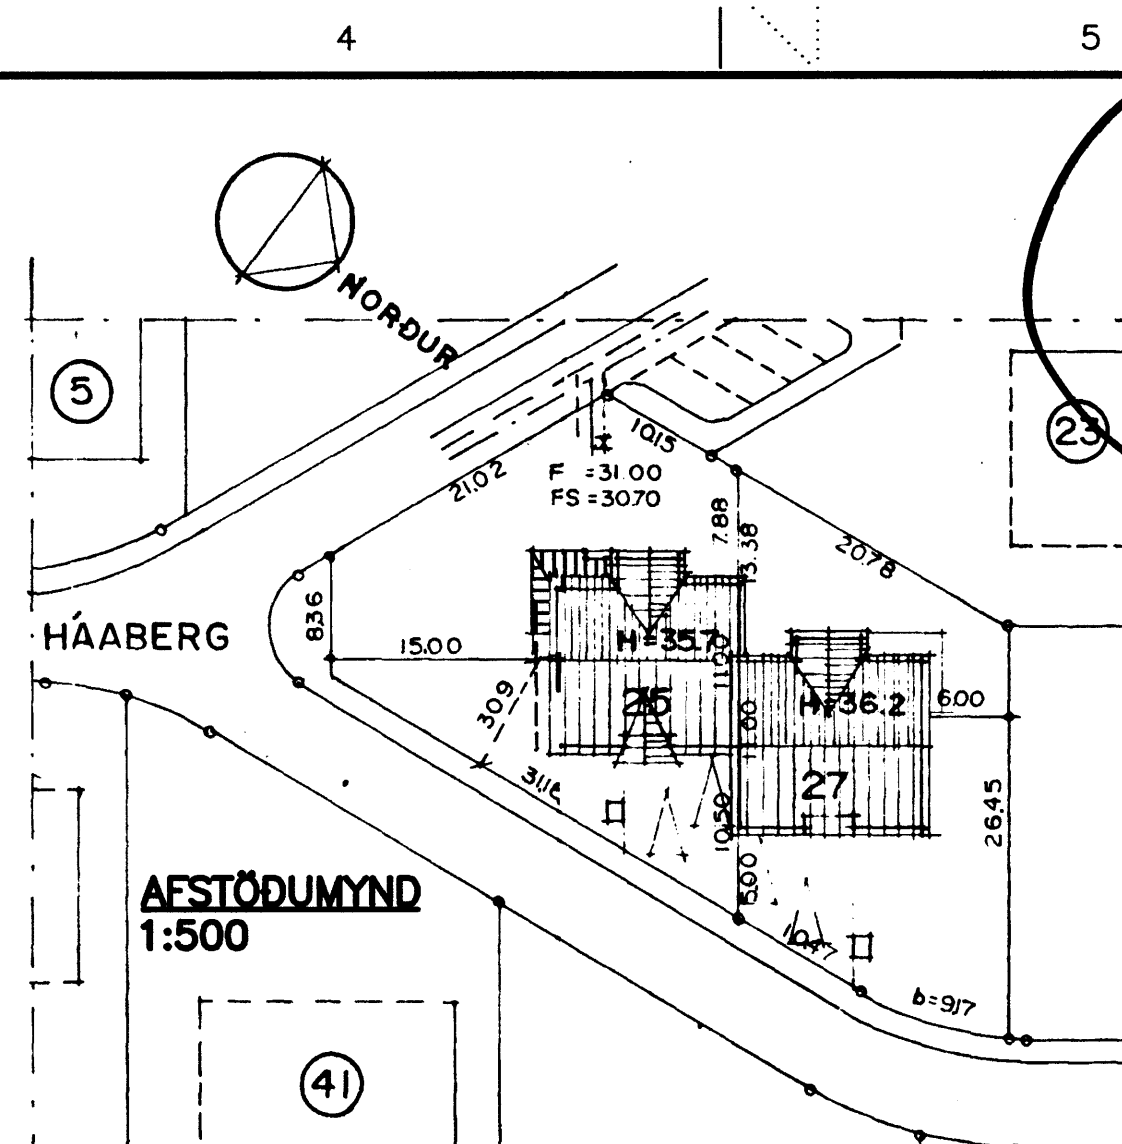

*Samþykkt  
förmáttur  
Háabergi 27*

ÓTGÁFUFRILL			
NÖMUR:	DAGS:	SKÝRINGAR:	HANNAÐ:
A1	13.02.2006	BYGGINGARNEFDARTEIKNING	EMJ
DAGS. UNDIRSKRIFTAR:		NAFN OG KT. SAMRÉMINGARHÖNNUDAR:	
		ELLERT MÁR JÓNSSON 300856-5789	
UNDIRSKRIFT SAMRÉMINGARHÖNNUDAR:			

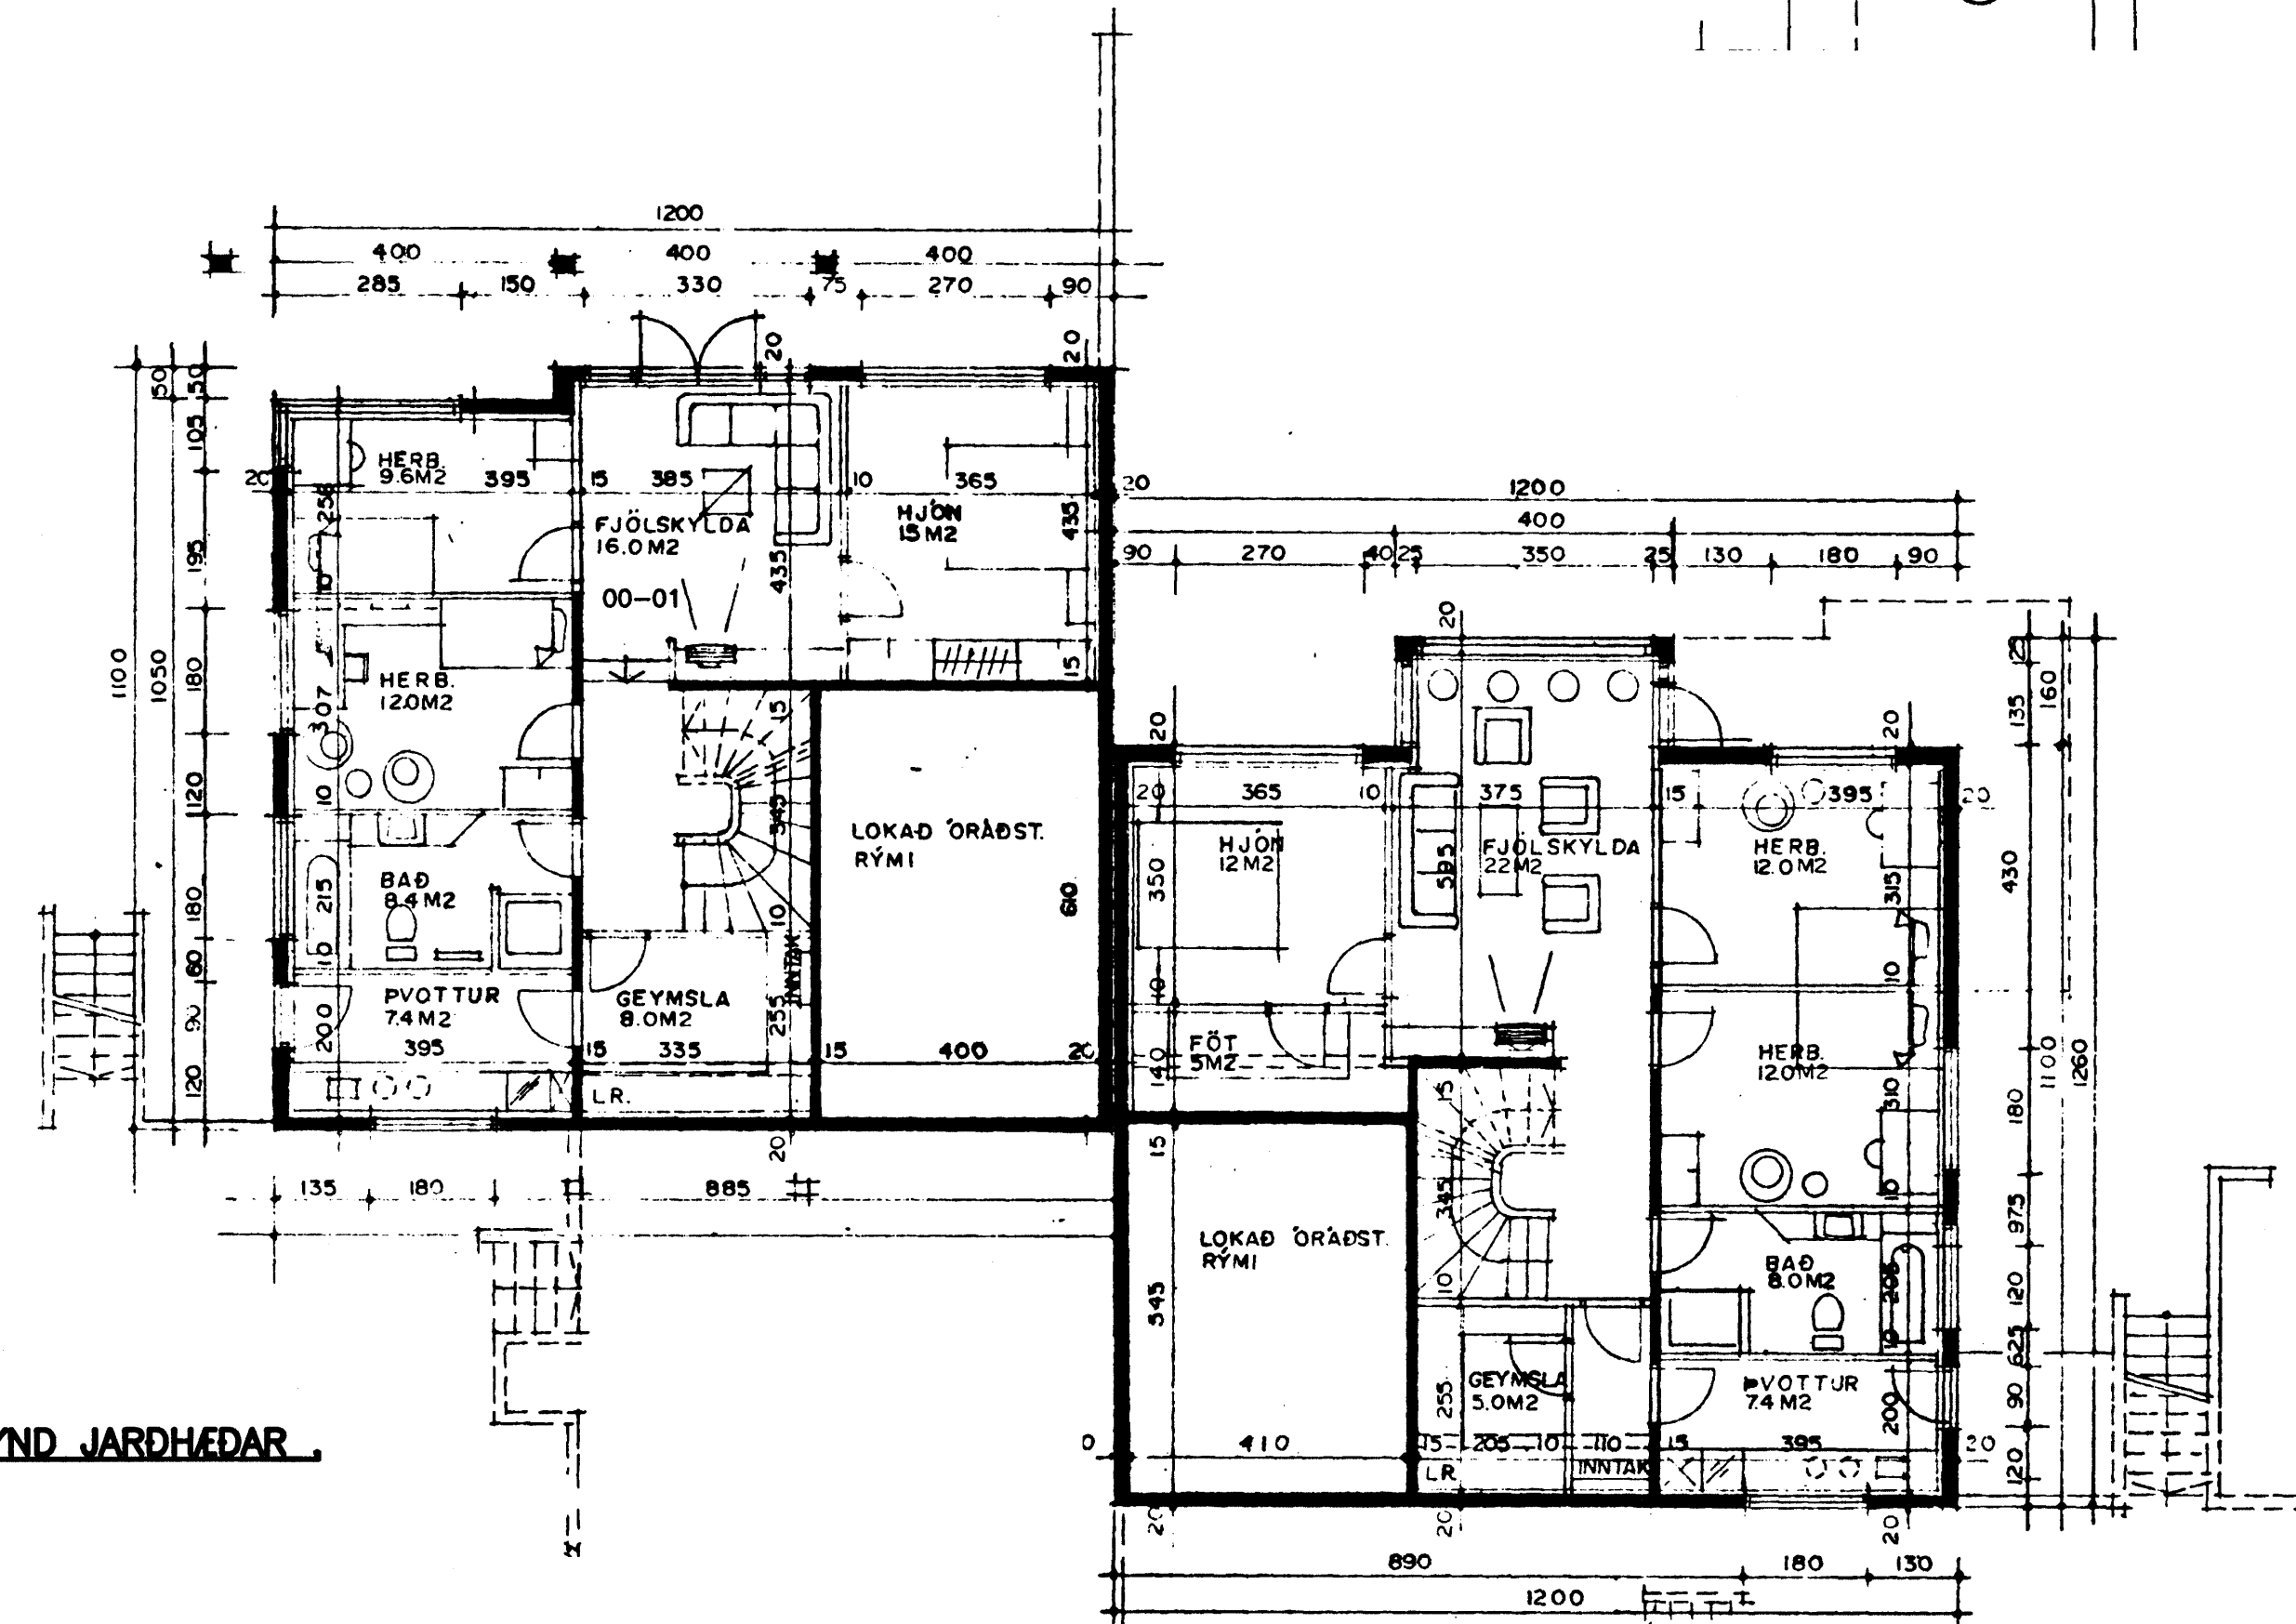

GRUNNMYND JARDHÆÐAR  
1:100

**SKÝRINGAR:**  
 SÓTT ER UM LEYFI TIL AÐ BYGGJA SVALASKJÓL Á STEYPTAR SVALIR VÍÐ SUDUR HLUTA HÚSSINS NR. 25. TVO STÓR ÖPNANLEG FÖG ERU Á HVORRI HLIÐ SVALASKJÓLS.  
 ÖTVEGGIR AÐ SVALASKJÓLUM SKULU VERA ÖROFNIR.  
 NOTAÐ ER GLUGGAKERFI MED TVÖFÖLÐU GLERI OG EINANGRANDI PLÖTUM.  
 Í ÞAKI ER TVÖFÖLÐ GLER, 8MM Í NEDRI SKÍFU, 12MM LOFTRÓM OG 8MM LITADRI EFRI SKÍFU, EFRI HLUTA ÞAKS ER LOKAÐ MED 16MM POLYURETHAN SAMLOKUPLÖTUM MED PVC BYRÐUM BEGGJA VEGNA OG TENGJAST ÞÆR GLERI.  
 KARMAR, PÓSTAR OG ÖPNANLEG FÖG ERU GERÐ ÓR PVC STÁLSTYRKTUM PRÓFILUM.  
 BÚNAÐUR OG FRÁGANGUR SVALASKJÓLS ER Í SAMRÆMI VÍÐ REGLUGERÐIR OG TEFUR VERIÐ VOTTAÐUR AF BR.  
 BRÜTTÖSTÆRÐIR SVALASKJÓLS : 48,2 M<sup>2</sup>,  
 : 47,9 M<sup>3</sup>  
 TEIKNING ÞESSI ER UNNIN FRÁ ADALTEIKNINGUM EFTIR SIGURD ÞORVARÐARSON FRÁ 1990  
 ÖLL AFNOT OG AFRITUN TEIKNINGAR, AÐ HLUTA EÐA HEILD, ER HÁÐ SKRIFLEGU LEYFI HÖFUNDA.

ELLERT MÁR JÓNSSON MIDHÖSUM 32 · 112 REYKJAVÍK  
 SÍMI: 587 3311 / 898 3312  
 NETFANG: emj@internet.is  
 FÉLAGI Í VFI

HÉTTI VERKS:  
**HÁABERG 25-27**  
 HAFNARFIRÐI

HÉTTI TEIKNINGAR:  
 PARHÚS  
 SVALASKJÓL Á NR. 25, GRUNNMYND JARDHÆÐAR, AFSTÖDUMYND OG SNID

MELT:	TEIKNAD:	GEYMSLUNÖMUR:	VNR:
	EMJ	06.104	06.104
HANNAÐ:	YFIRFARÐ:	MKY:	NR. TEIKNINGAR:
EMJ		1:100/1:500	
DAGS. UNDIRSKRIFTAR:	NAFN OG KT. HÖNNUDAR:		
13.02.06	ELLERT MÁR JÓNSSON 300856-5789		
UNDIRSKRIFT HÖNNUDAR:	ÓTGÁFA:		
	A1		