




Samþykkt þann


15 MARS 2006

Byggingafulltrúinn í Hafnarfirði
F.h. Kristján Þórarinnsson


Blað 2 af 3

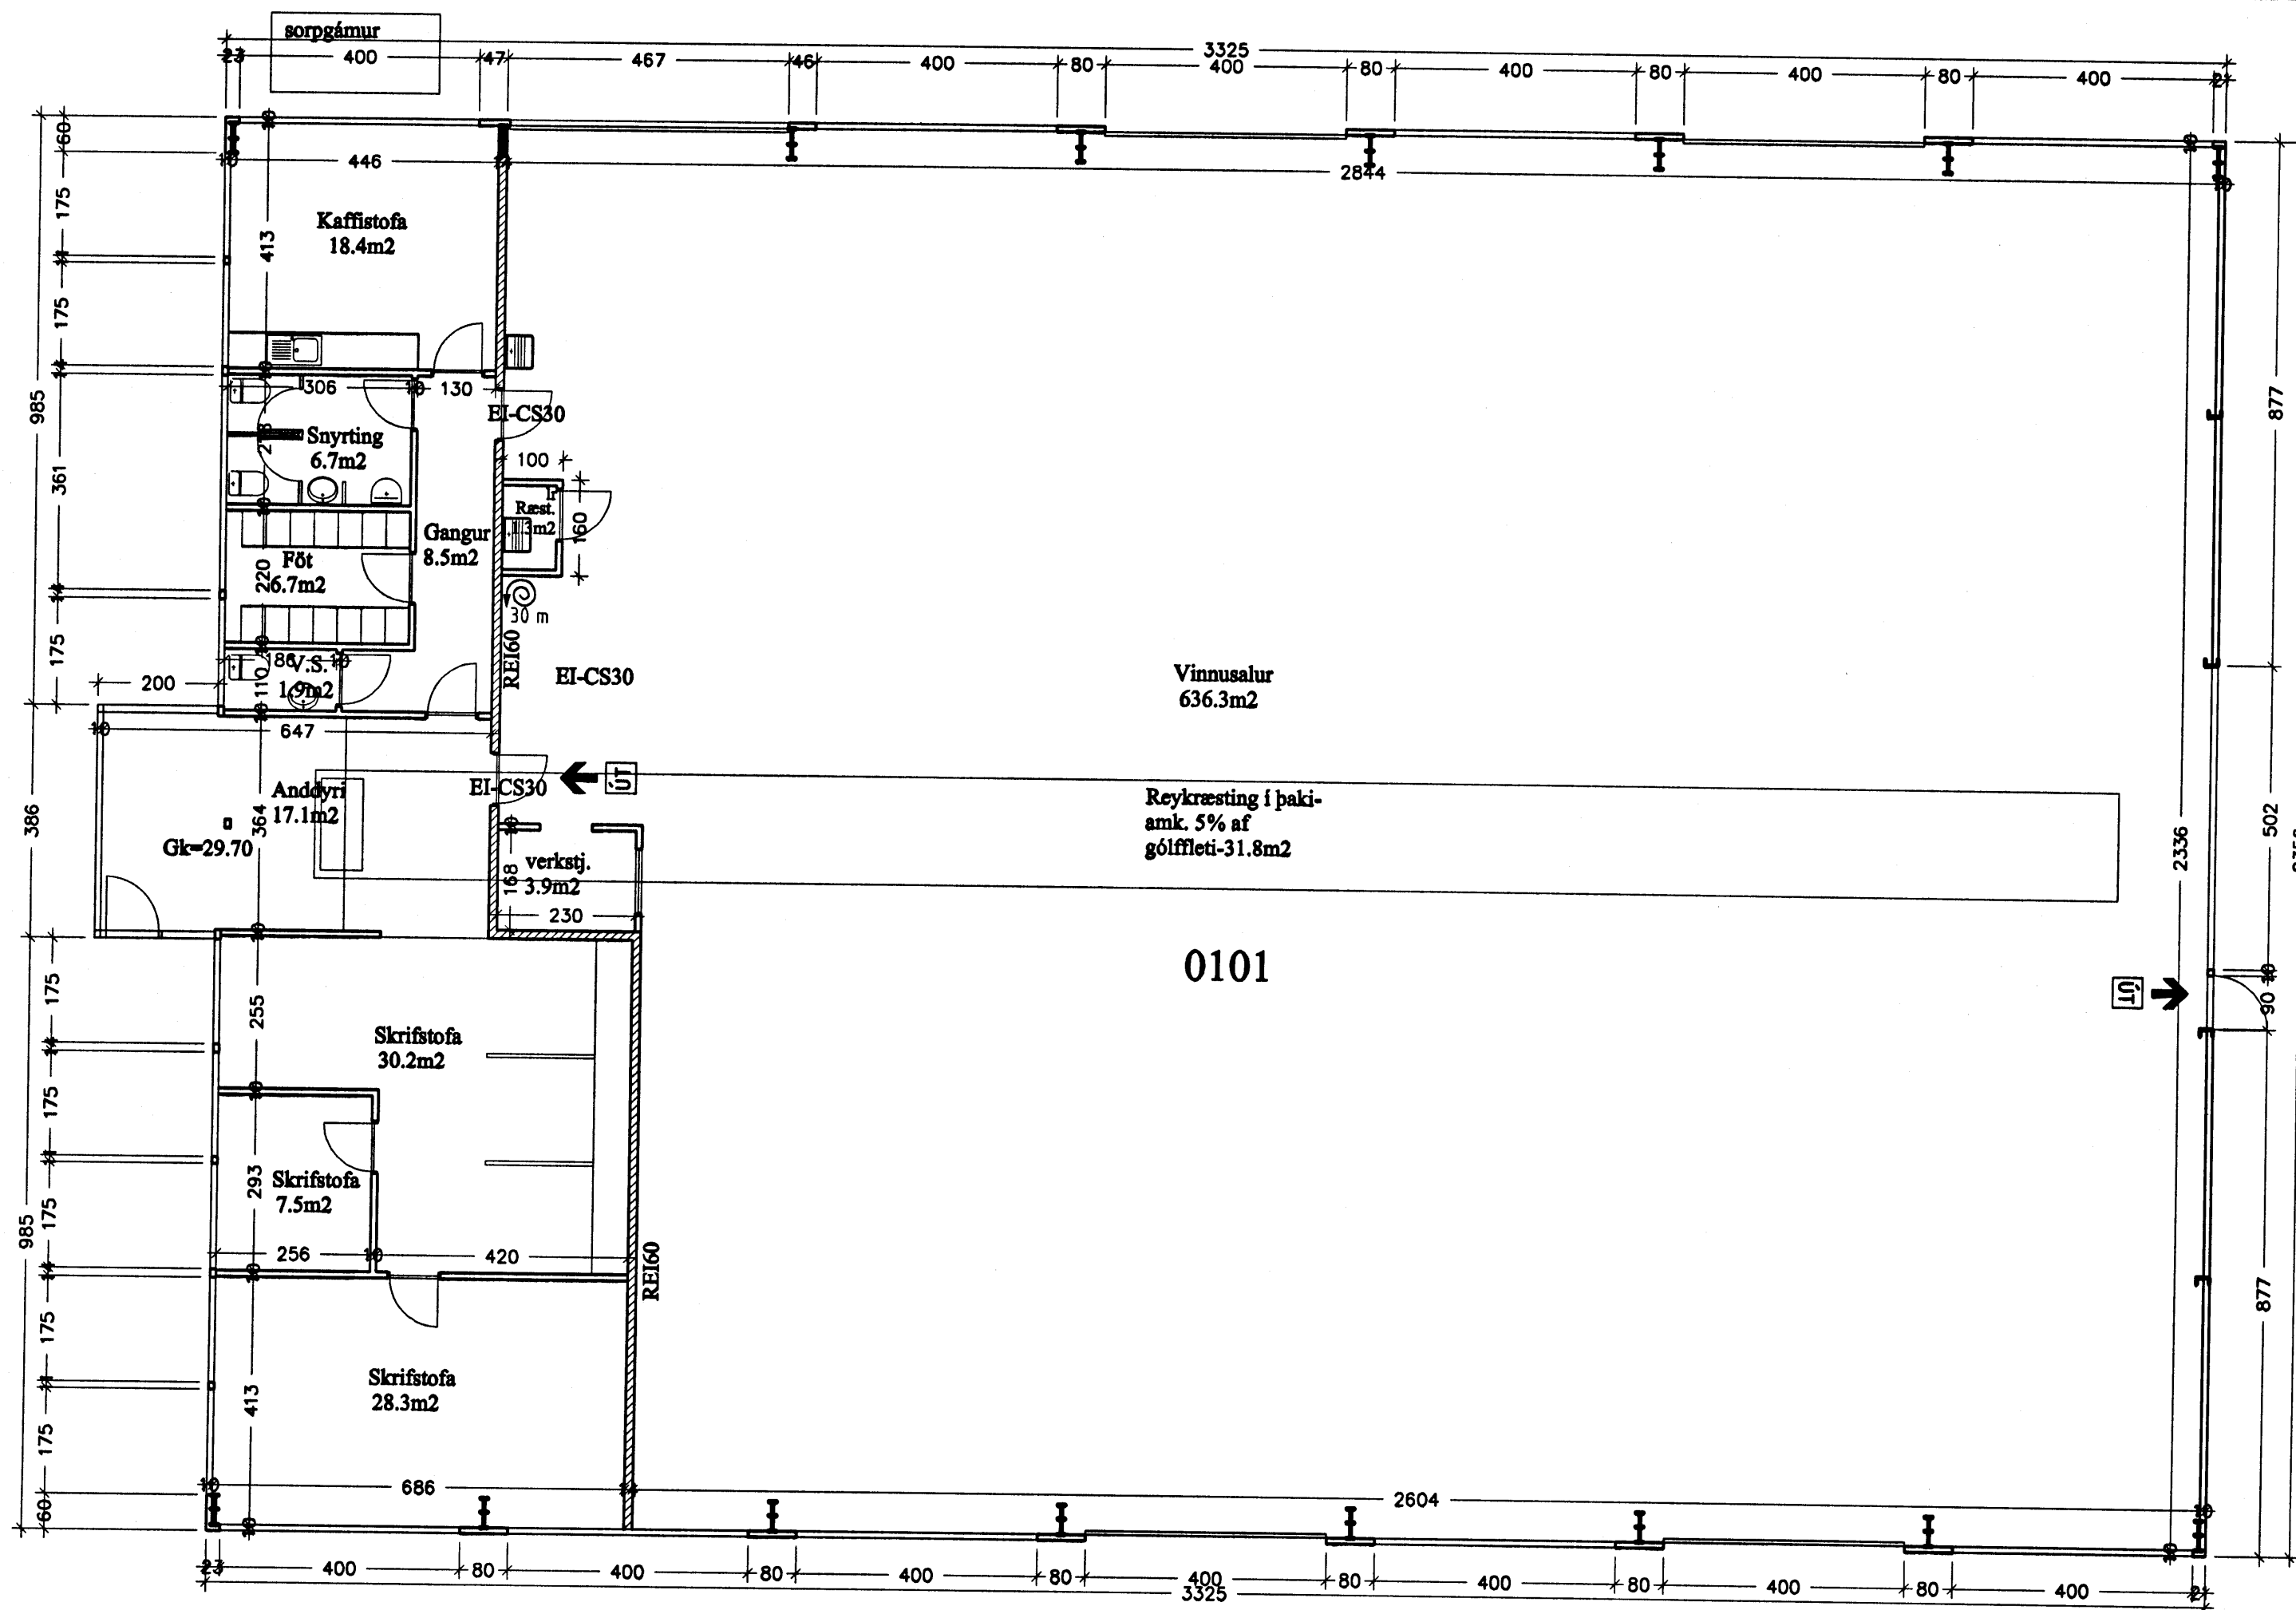

GRUNNMYND 1:100

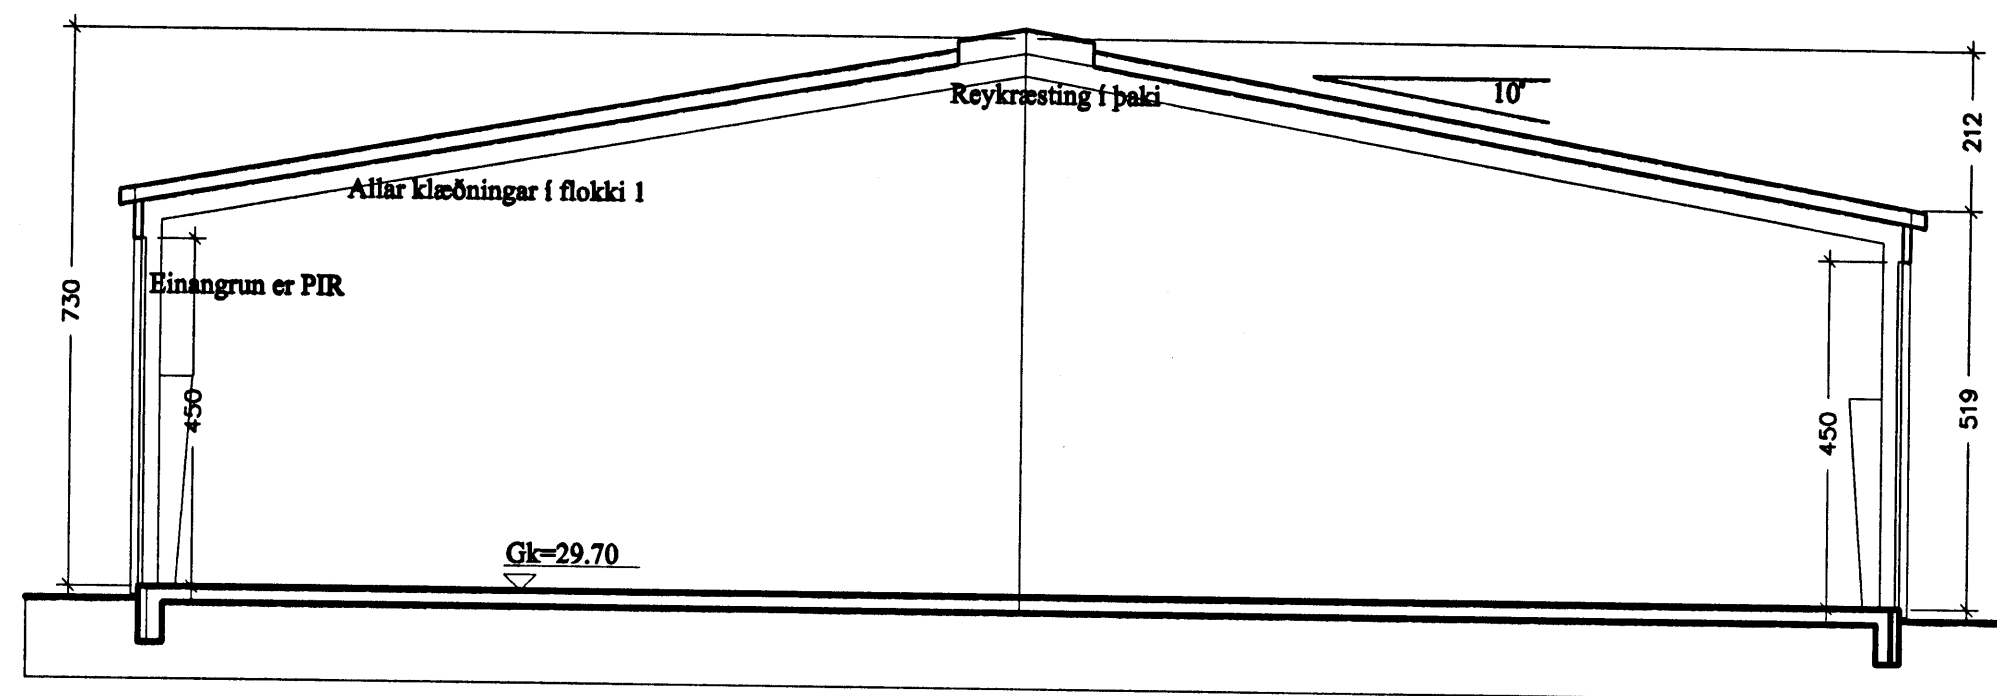

SNEIÐING a-a 1:100

 

verkhent: Drangahraun 3

hott teikningar
Grunnmynd, snið
26.10.2005
máv.
1:100
Nr. A 102

Ársæll Vignisson Arkitekt
kt. 101255-3369
Strandgata 26-28
220 Hafnarfjörður
555 4795

3.7.2006