




Samþykkt þann


15 MARS 2006

Byggingafulltrúinn í Hafnarfirði
F.h. Kristján Þórarinnsson


Blað 3 af 3

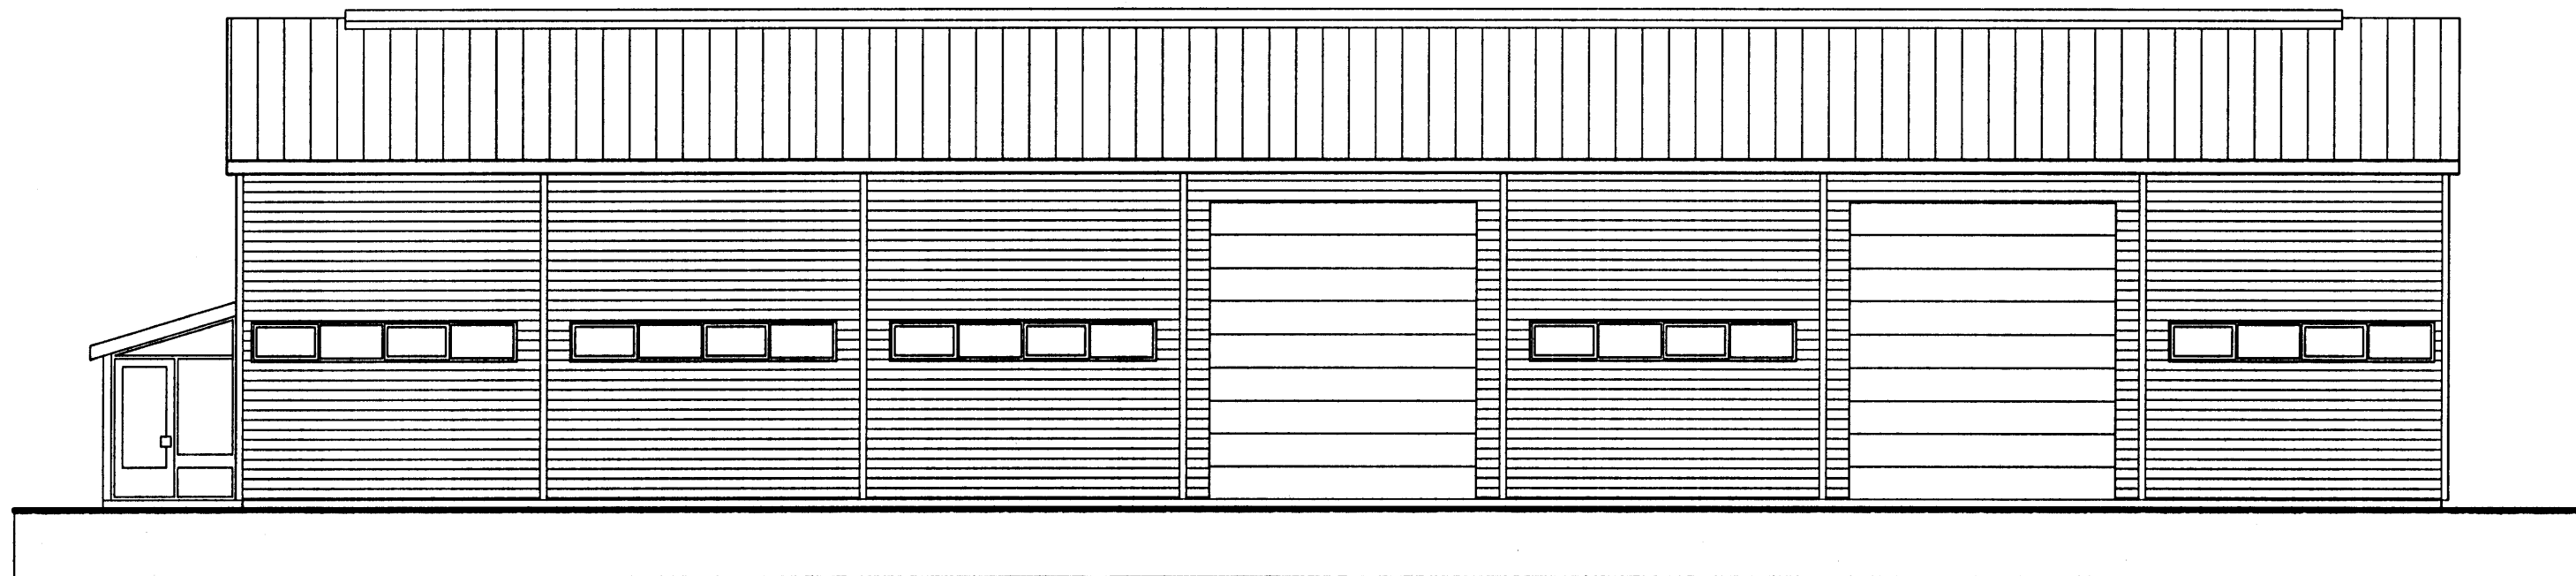

ÚTLIT SUÐUR 1:100

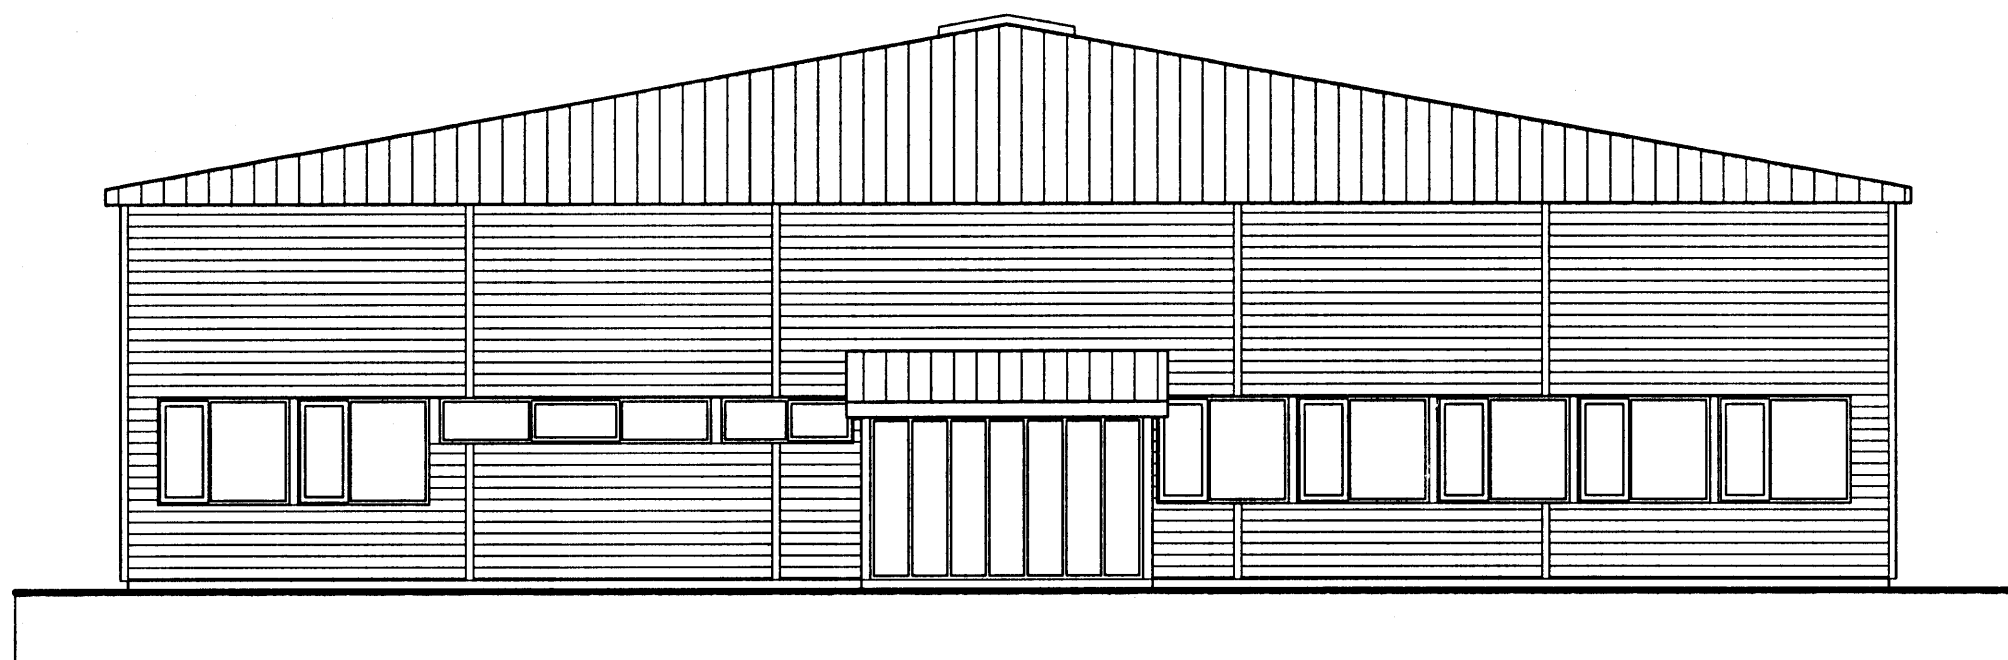

ÚTLIT VESTUR 1:100

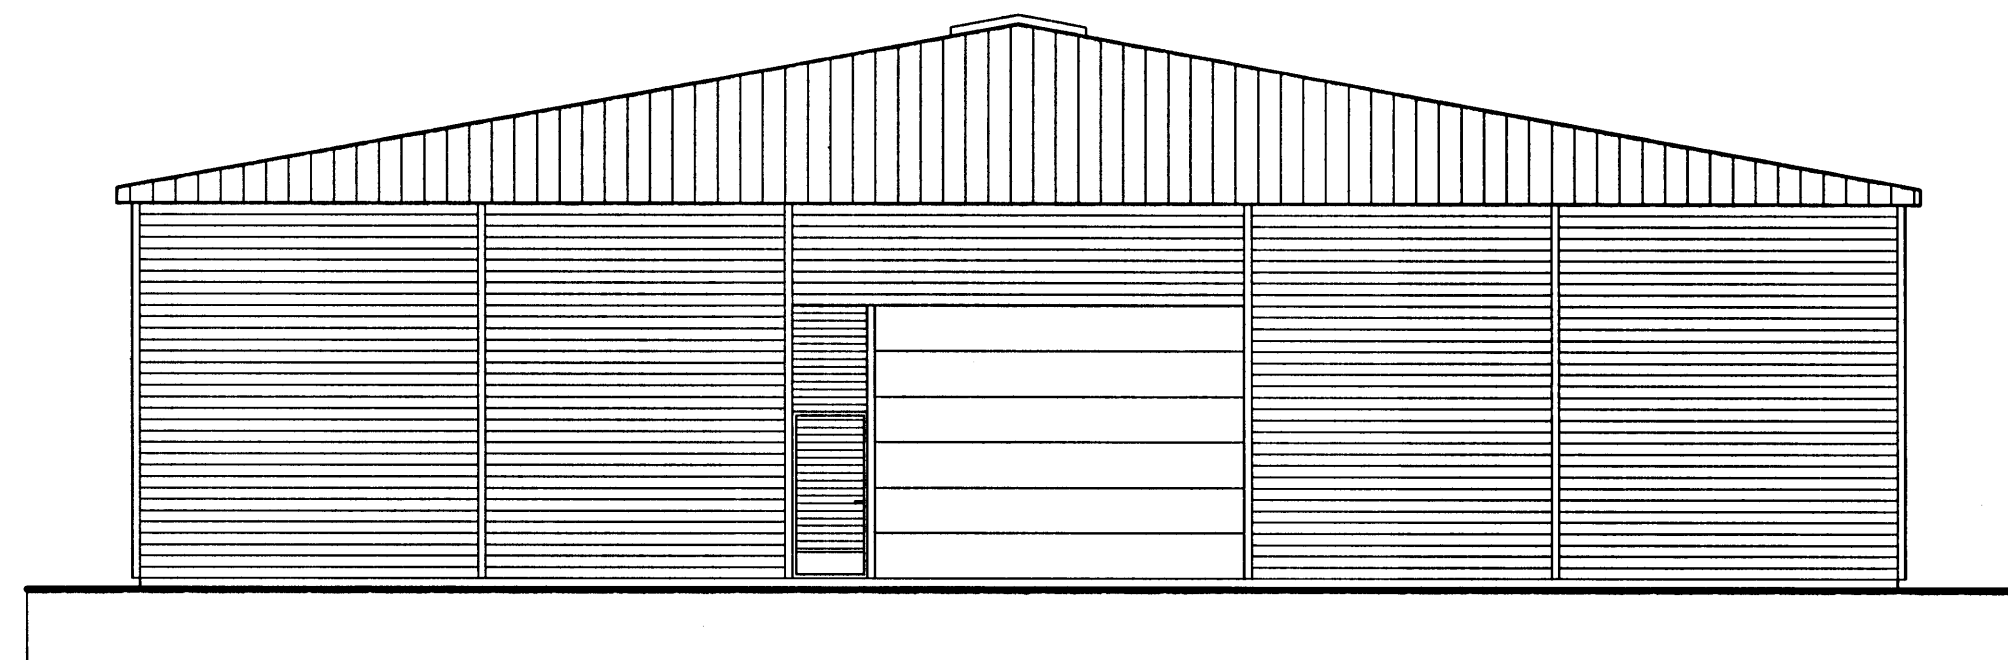

ÚTLIT AUSTUR 1:100



ÚTLIT NORÐUR 1:100

verkefni
Drangahraun 3

heiti teikningar
Afstöðumynd
Sneiðing, Útlit
dagur
26.10.2005

skala
1:500
1:100

númer
A 103

Ársæll Vignisson Arkitekt
kt. 101255-3369
Strandgata 26-28
220 Hafnarfjörður

555 4795

3.3.2006