


Samþykkt þann
01 MARS 2006
Byggingafulltrúinn í Hafnarfirði
F.h. Kristján Þórarinnsson

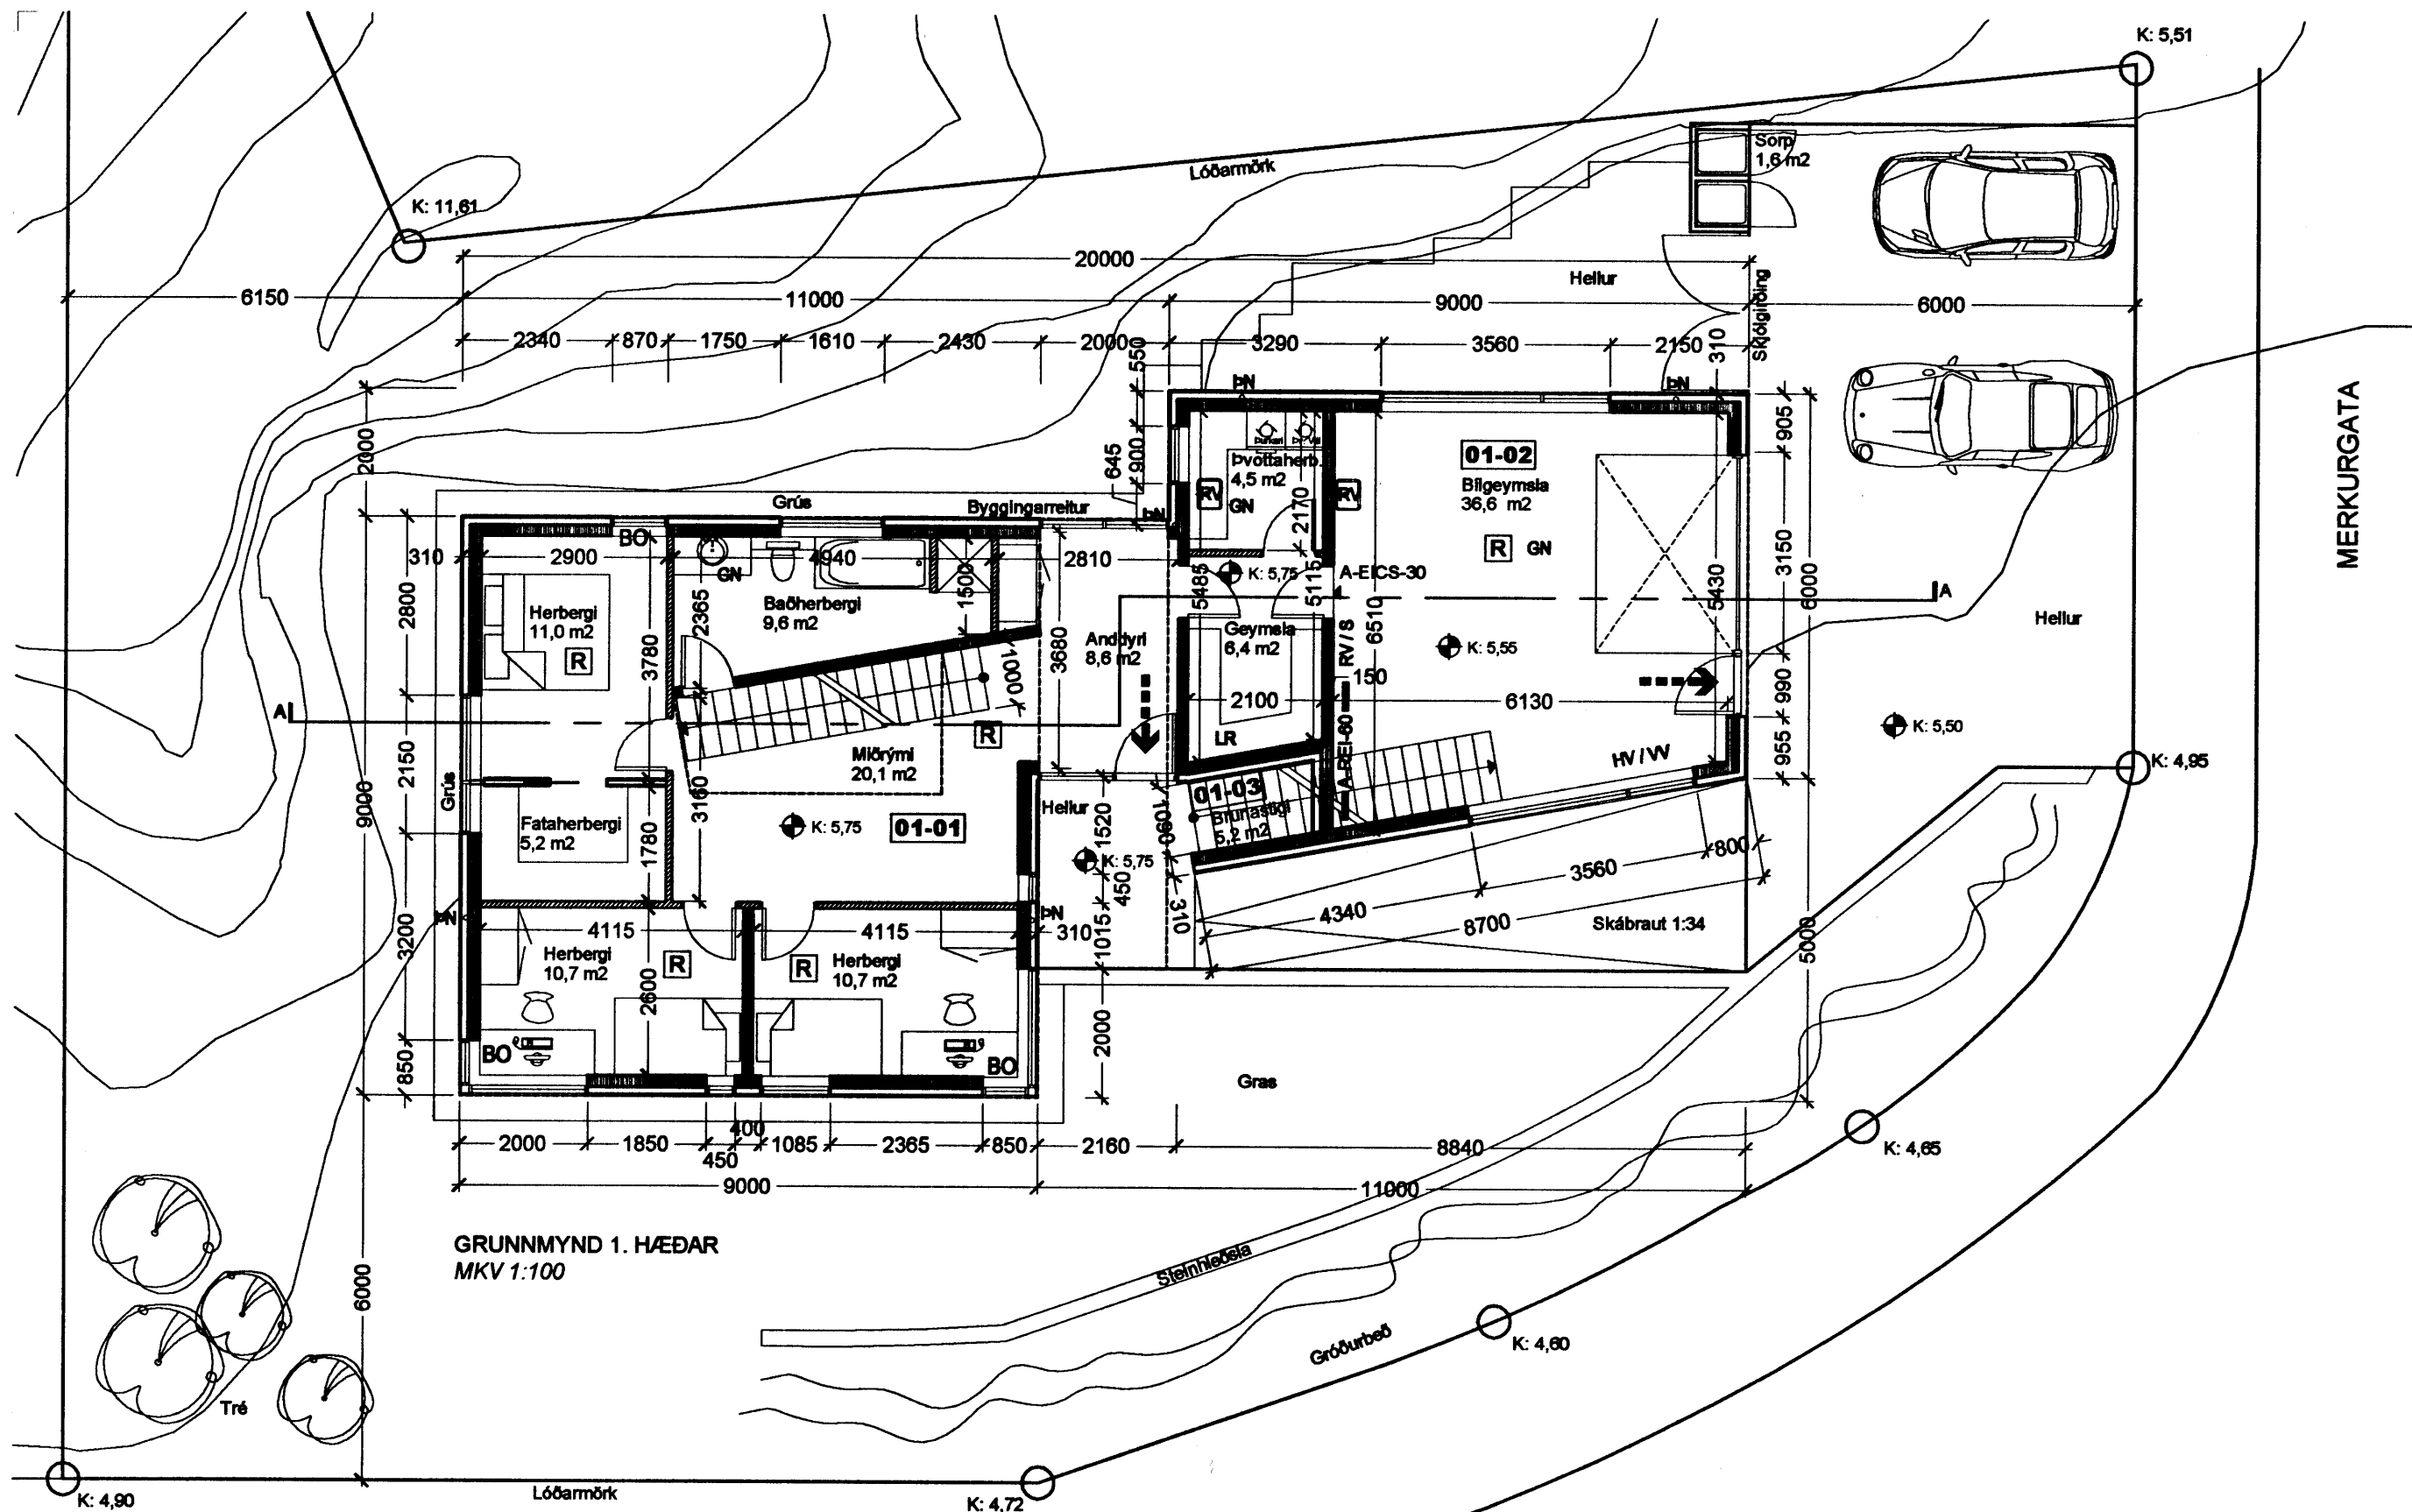

GRUNNMYND 1. HÆÐAR
MKV 1:100

BRUNATÁKN OG SKÝRINGAR:


- > Rýmingarleið
- BO Björgunarop
- [R] Reykikynjari
- REI-60 --- Brunahóflun
- ECS-30 Eldvarmarkrafa hurða

- GN Gólfniðurtall
- ÞN Þakniðurtall
- LR Lofttræst rými
- RV Ræstváskur
- RV/S Inntak rafveftu og síma
- HV/WV Inntak hitaveftu og vatnveftu
- ⊕ Reiknuð hæð á yfirborði gólf
- ⬇ K: 12.24 Hæðarkótar


HELSTU STÆRDIR:

BRÚTTÓFLÓTUR HÚSS	219,8 m ²
BRÚTTÓRÚMMÁL HÚSS	634,3 m ²
LÓBARSTÆRÐ	630,0 m ²
NÝTINGARHLUTFALL	0,35

VESTURGATA

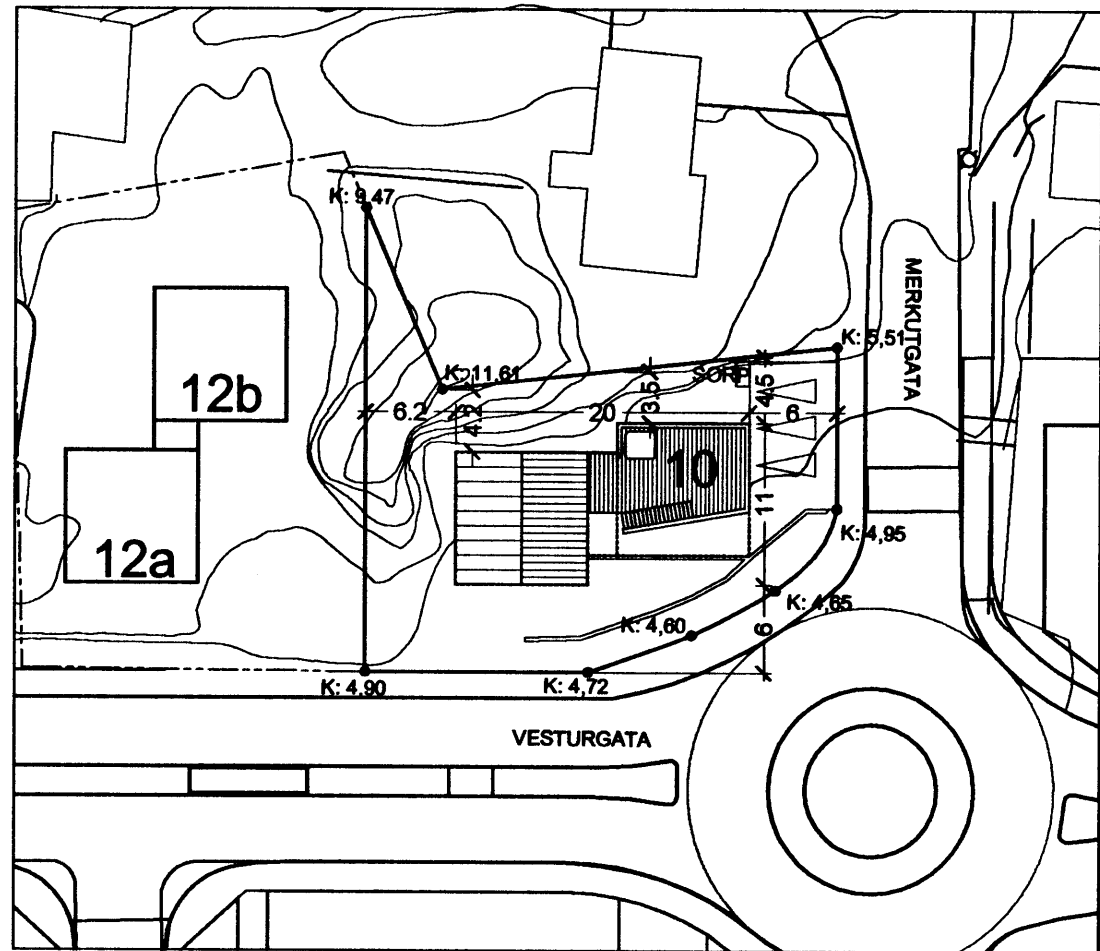

AFSTÖÐUMYND
MKV 1:500

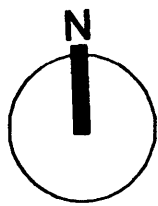

1:100 / 1:500

EINBÝLISHÚS

VESTURGATA 10

AÐALUPPDRÁTTUR

GRUNNMYND 1. HÆÐAR, AFSTÖÐUMYND

MKV.: 1:100 / 1:500
DAGS: 27.01.2006
TEIKNAD: GS
SKRÁ: 0531-(99)1.02

0531-(99)1.02

BATTERÍÐ

Jón Ólafur Ólafsson-FAJ
kt: 050658-4099
Sigrður Einarsson FAJ
kt: 110457-2789

kt: 521291-1259
Trónuhraun 1
220 Hafnarfirði

Sigurður Harðarson FAJ
kt: 030446-3969

S: 54 54 700 F: 54 54 701
Netfang: batteri@arkitekt.is
Heimasíða: www.arkitekt.is

© BATTERÍÐ EHF
ÖLL AÐNOT OG AFRITUN TÖKNINGAR AÐ HLUTA EÐA Í HEILD ER HÁÐ BIRNIFLEGU LEYFI HÖFUNDA